


LEŚNICTWO PONIATÓW: Dojazd pożarowy Nr 23 /Droga leśna Nr 17-05-0053/

ODTWORZENIE PRZEJEZDNOŚCI - Lokalizacja robót

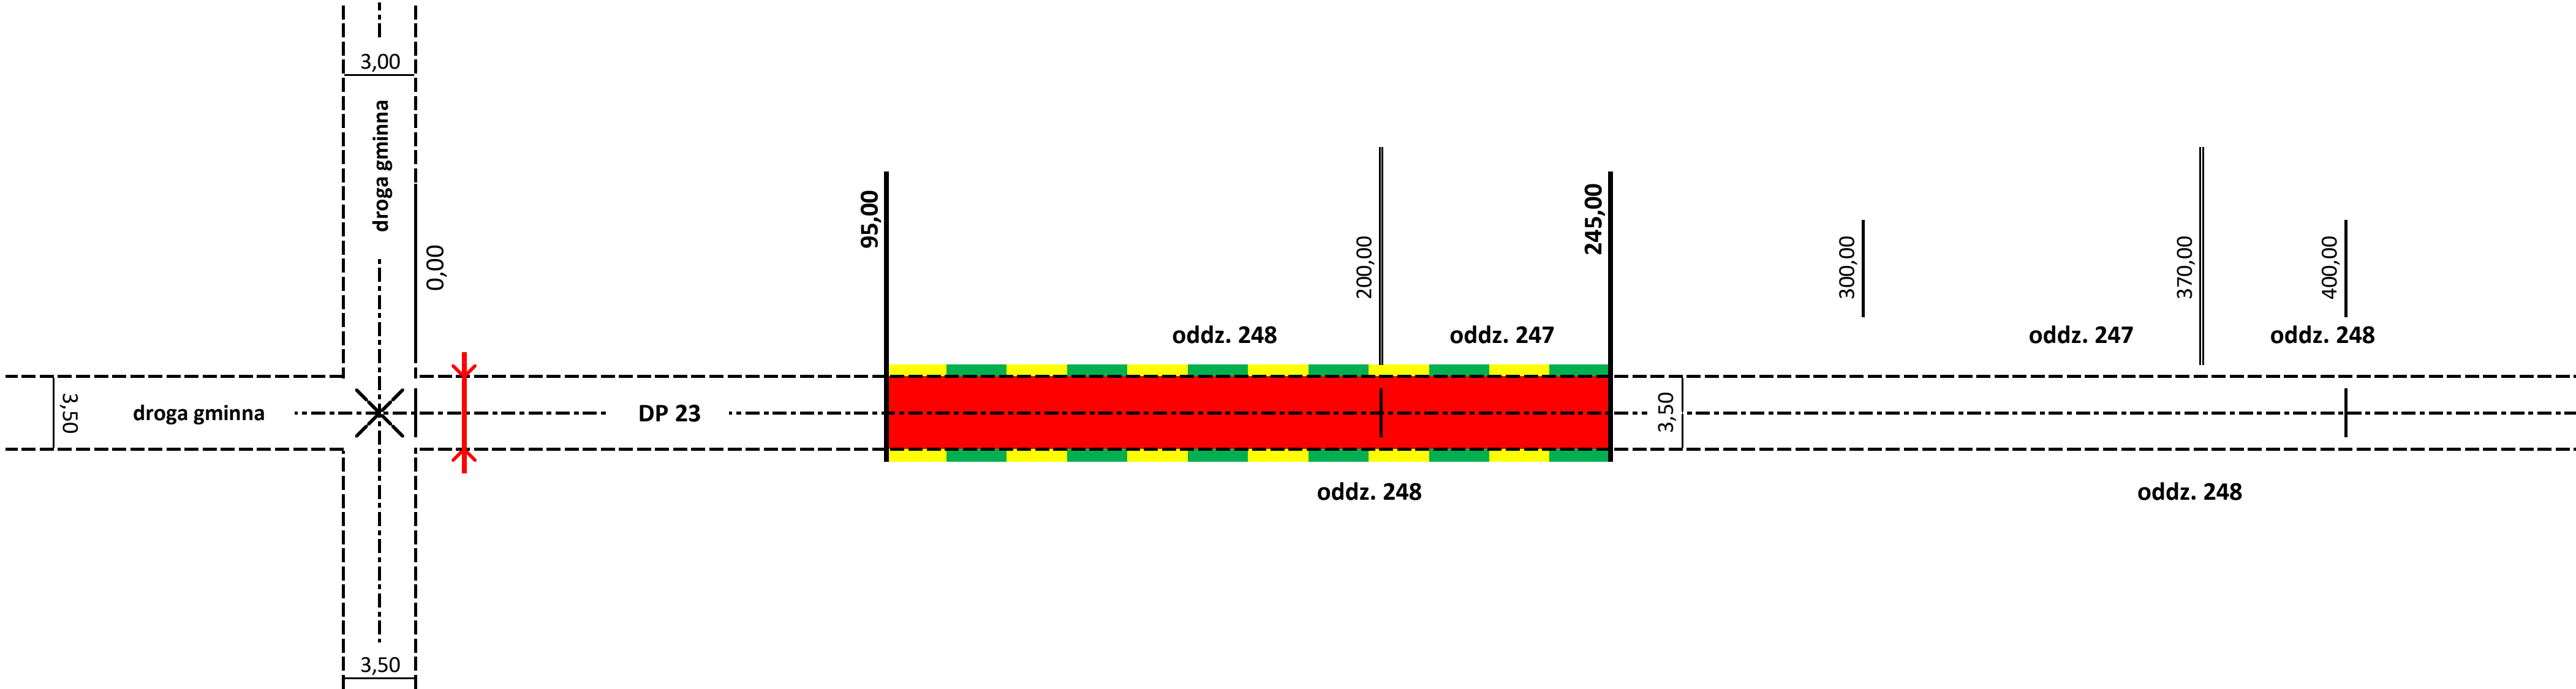

PRZEDMIAR ROBÓT

	istniejące odcinki z podłożem wzmocnionym kruszywem betonowym w zadowalającym stanie technicznym		
	odcinek z nawierzchnią gruntową w zadowalającym lub średnim stanie technicznym		
	wypełnienie ubytków mieszanką kruszywa betonowego 0/125	- grub. 25 cm	$F = 150,00 \times 3,50 = 525 \text{ m}^2$
	wypełnienie kolein mieszanką kruszywa betonowego 0/125	- grub. 30 cm	$L = 0 \text{ m}$
		- grub. 20 cm	$L = 0 \text{ m}$
	przeprofilowanie korony		$F = 150,0 \times (3,50 + 2 \times 0,75) = 750 \text{ m}^2$
ilość kruszywa betonowego 0/125 z rozbiórki /materiał Inwestora/ [hałda w oddz. 303 > odległość dowozu 18 km]			$V = 525 \times 0,25 = 131 \text{ m}^3$
usunięcie gruntów nienośnych z kolein			$V = 525 \times 0,15 = 79 \text{ m}^3$
warstwa zamykająca z KtSM 0/31,5 - grub. 5 cm /mat. Inwestora/			$F = 0 \text{ m}^2$
ilość kruszywa łamanego [hałda "biała" w oddz. 287]			$V = 0 \text{ m}^3$

24 kwiecień 2026 r.
Inspektor Nadzoru Inwestorskiego
inż. Maciej Kosewski