


Legenda:

- teren istniejący  
— teren projektowany

ul. Spedytorska

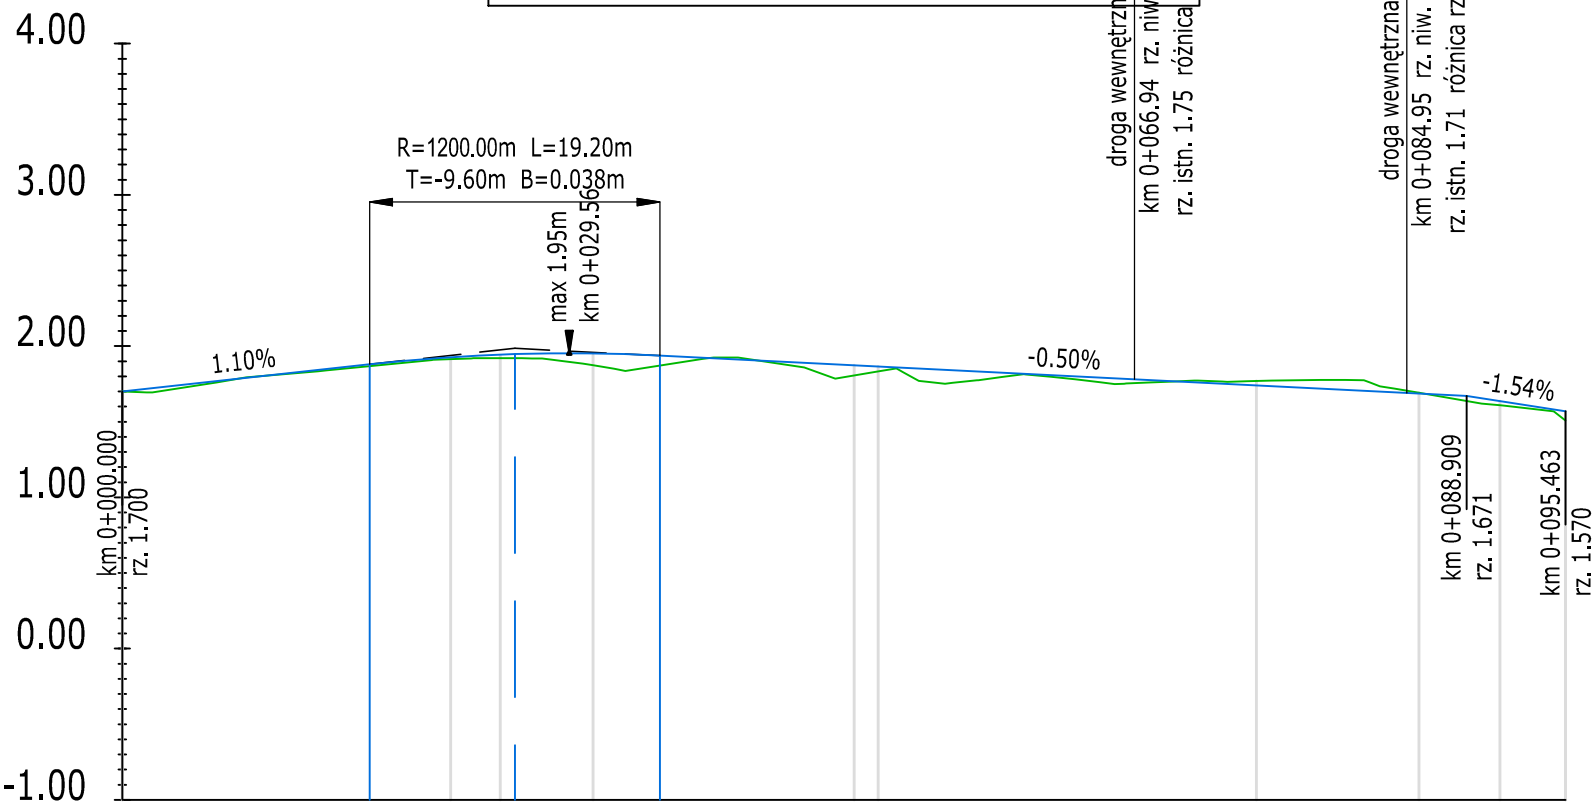

p.p.

Rzędne niwelety	1.70	1.88	1.93	1.94	1.95	1.95	1.94	1.87	1.87	1.74	1.69	1.67	1.64	1.57	
Rzędne istniejące	1.70	1.87	1.91	1.92	1.92	1.90	1.87	1.87	1.83	1.77	1.69	1.64	1.61	1.51	
Elementy niwelety	L=16.36m i=1.10%		R=1200.00m L=19.20m		L=53.35m i=-0.50%		L=6.55m i=-1.54%								
Elementy trasy	PROSTA L=21.72m		ŁUK POZIOMY R=6.00m L=9.40m		PROSTA L=17.28m		ŁUK POZIOMY R=33.00m L=37.36m		PROSTA L=5.34m		PROSTA L=4.36m				
Odległości	00.00	16.36	21.72	25.00	25.96	29.56	31.13	35.56	48.41	50.00	75.00	85.77	88.91	91.11	95.46
Kilometraż	0+000														0+095

PROJEKTANT: mgr inż. arch. Alicja Misztal



BIURO ARCHITEKTONICZNE

A.M. Biuro Architektoniczne  
Alicja Misztal  
ul. Perłowa 19  
71-804Szczecin  
adres e-mail: almisza@wp.pl  
tel. 609643717

Nazwa i adres inwestycji:

ZAGOSPODAROWANIE DZIEDZIŃCA  
ZESPOŁU BUDYNKÓW WOJEWÓDZKIEJ  
STACJI SANITARNO-EPIDEMIOLOGICZNEJ –  
PROJEKT PARKINGU DLA PRACOWNIKÓW Z  
OŚWIECENIEM I ODWODNIENIEM WRAZ Z  
REMONTEM I PRZEBUDOWĄ ISTNIEJĄCYCH  
NAWIERZCHNI UTWARDZONYCH DROGI  
WEWNĘTRZNEJ I CHODNIKÓW NA TERENIE  
DZIAŁKI NR 22/2 OBR.1088  
UL. SPEDYTORSKIEJ 6/7 70-632 SZCZECIN

Tytuł rysunku

Profil podłużny

Faza projektu

Projekt budowlany

Sprawdzający:

Podpis

Projektant:

**mgr inż. Monika Biernacka**  
upr. nr ZAP/0198/POOD/09  
do proj. w specj. drogowej b/o

Podpis

Skala rysunku

**1:50/1:500**

Data

**12.2018**

Nr arkusza

**D.04**