


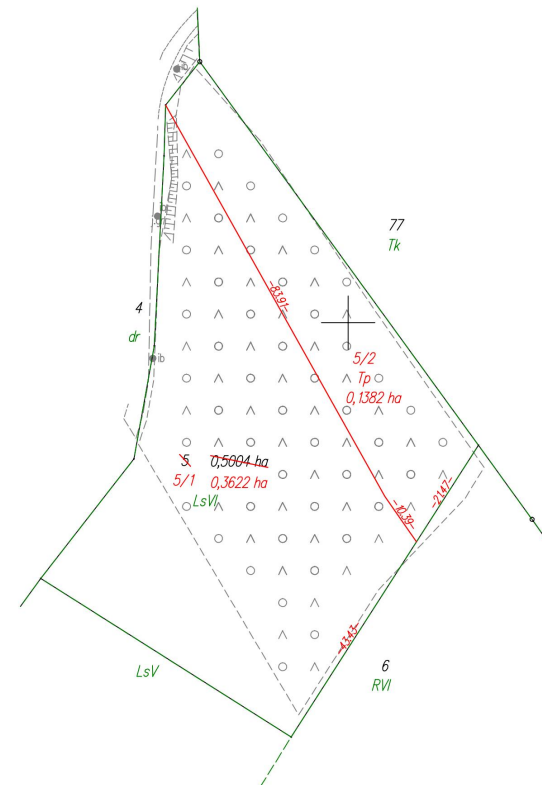

| STAN DOTYCHCZASOWY |               |                       |     |       |                 |         | Nomenklatura prawna                                                                 | STAN NOWY     |                       |     |     |                 |         |        |
|--------------------|---------------|-----------------------|-----|-------|-----------------|---------|-------------------------------------------------------------------------------------|---------------|-----------------------|-----|-----|-----------------|---------|--------|
| Nr jedn. rejestr.  | Numer działki | Rodzaj użytku i klasa |     |       | Powierzchnia ha |         |                                                                                     | Numer działki | Rodzaj użytku i klasa |     |     | Powierzchnia ha |         |        |
|                    |               | OFU                   | OZU | OZK   | użytku i klas   | działki |                                                                                     |               | OFU                   | OZU | OZK | użytku i klas   | działki |        |
| G.18               | 5             | LS                    | LS  | VI    | 0,5004          | 0,5004  |  | 5/1           | LS                    | LS  | VI  | 0,3622          | 0,3622  |        |
|                    |               |                       |     |       |                 |         |                                                                                     | 5/2           | Tp                    |     |     |                 | 0,1382  | 0,1382 |
|                    |               |                       |     | Razem | 0,5004          | 0,5004  |                                                                                     |               |                       |     |     | Razem           | 0,5004  | 0,5004 |

*Powierzchnia działki nr 5/1 po podziale została obliczona przez różnicę*

Krzysztof  
Myszk

woj.: pomorskie  
powiat: kościerski  
Jedn. Ewid.: 220604\_2 Kościerzyna - G  
obręb: 0029 Szenajda  
działka nr: 5  
Adres: Szenajda  
ID zgł: 6640.534.2025

**MAPA Z PROJEKTEM PODZIAŁU NIERUCHOMOŚCI**

opracowana w trybie przepisów ustawy o gospodarce nieruchomościami  
z dn. 21 sierpnia 1997r. (Dz. U z 2024r. poz 1145 z późn. zm.) oraz  
ustawy o transporcie kolejowym z dn. 28 marca 2003r.  
(Dz. U z 2024r. poz 697, 731 z późn. zm.)

**SKALA 1:1000**

Wykazane na mapie granice nieruchomości podlegającej podziałowi są zgodne z danymi ewidencyjnymi.

|            |  |
|------------|--|
| Wykonawca: |  |
|------------|--|

**MGGP**  
GRUPA MGGP

ul. Kaczkowskiego 6, 33-100 Tarnów  
NIP: 7342480395  
Data: 24.02.2025

Kierownik pracy geodezyjnej:  
Geodeta Uprawniony  
mgr inż. Emil Rutkowski  
Nr upr. 23524

**GEODETA**  
mgr inż. Emil Rutkowski  
upr. zaw. 23524

Signed by /  
Podpisano przez:  
EMIL RUTKOWSKI  
Date / Data:  
2025-02-25 15:38