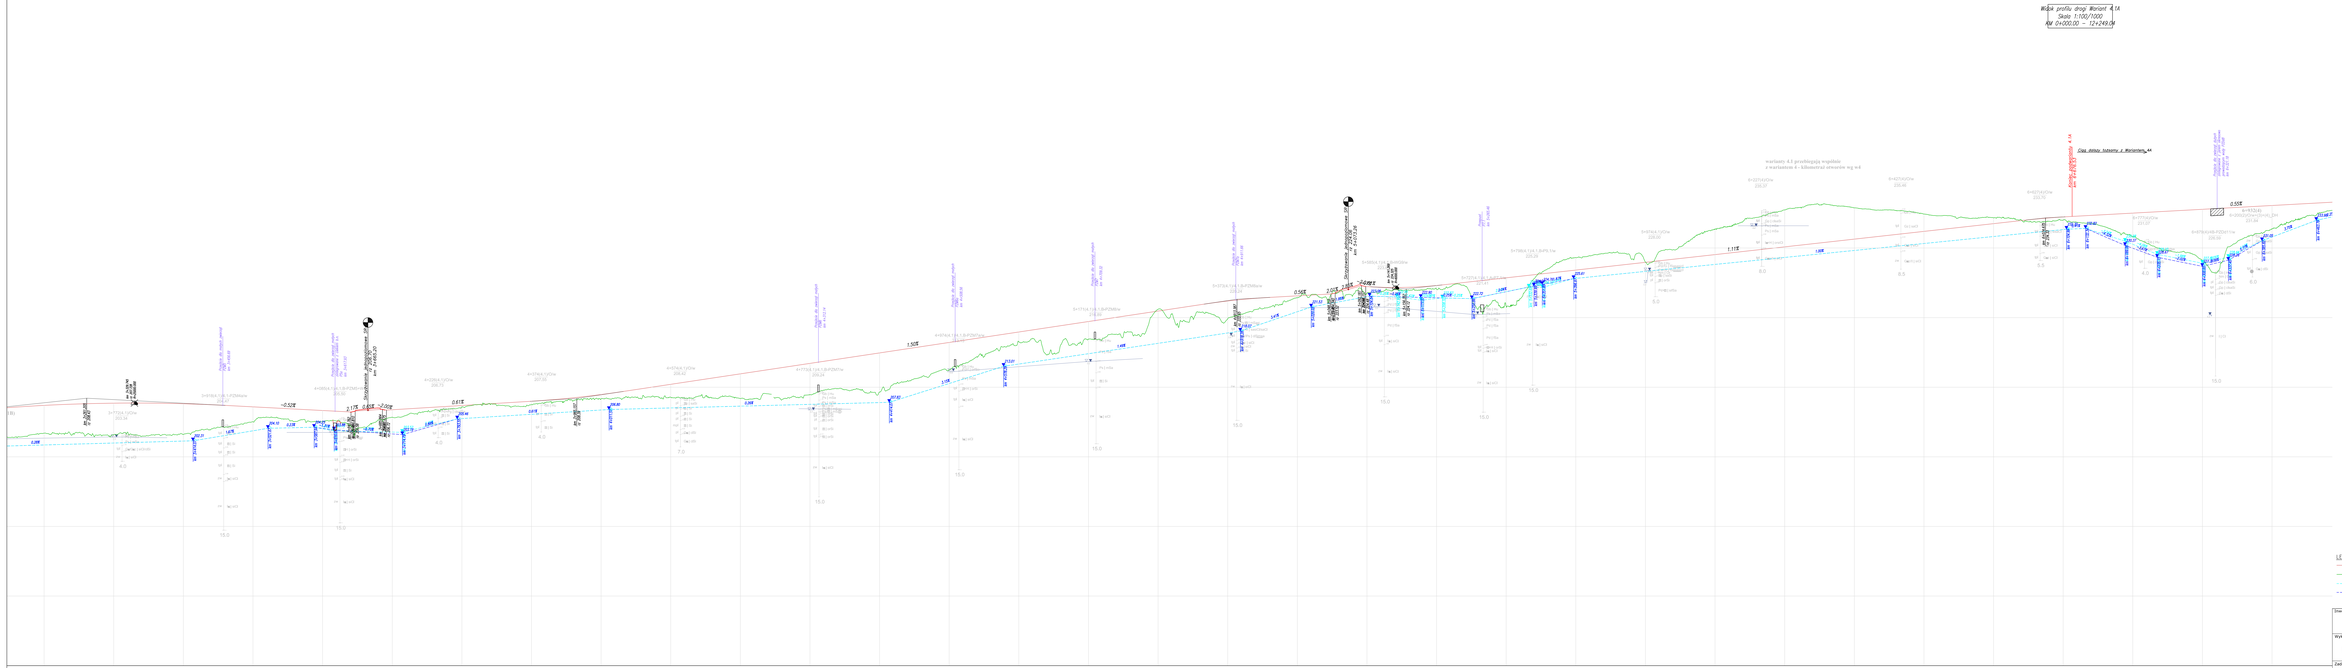

Inwestor:	Skarb Państwa – Generalny Dyrektor Dróg Krajowych i Autostrad Oddział w Rzeszowie / Generalna Dyrekcja Dróg Krajowych i Autostrad Oddział w Rzeszowie 35-959 Rzeszów ul. Legionów 20
Wykonawca:	ul. Jana Nowomiejskiego 4 35-307 Rzeszów
Zadanie inwestycyjne:	Wykonanie STEŚ – R1 dla inwestycji pn. " Budowa obwodnicy Kolbuszowej w ciągu drogi krajowej DK9"
Obiekt budowlany:	Droga krajowa nr 9 - obwodnica Kolbuszowej
Nazwa części opracowania:	Tom C.II Część techniczna drogowa – Część rysunkowa
Tytuł rysunku:	**PRZEKROJE PODŁUŻNE – WARIANT 4.1A**

Funkcja:	Imię i Nazwisko:	Branża/nr uprawnień:	Podpis:
Główny projektant:	mgr inż. Mariusz Krajnik	drogi PDK/0048/POOD/04	
Projektant:	mgr inż. Monika Górecka	drogi PDK/0219/POOD/21	
Projektant:	mgr inż. Wojciech Ciszek	drogi PDK/0059/POOD/16	
Sprawdzający:	mgr inż. Marcin Szaremska	drogi PDK/0148/POOD/13	

Nr umowy:	Skala:	Data:	Stadium:	Branża:	Nr rysunku:
241/21.2022 z dn. 12.04.2022	1:200/1000	LUTY 2023	STEŚ-R1	D	3.4-1A.2