



PARAMETRY DROGI WOJEWÓDZKIEJ NR 875	
KLASA DROGI	G
PRĘDKOŚĆ PROJEKTOWA	100 km/h, prędkość ograniczona na wlocie skrzyżowania
OBCIĄŻENIE RUCHEM	KR - 4
OBCIĄŻENIE NA WIERZCHNI	115 kN/oś

Przekrój normalny w ciągu DW875

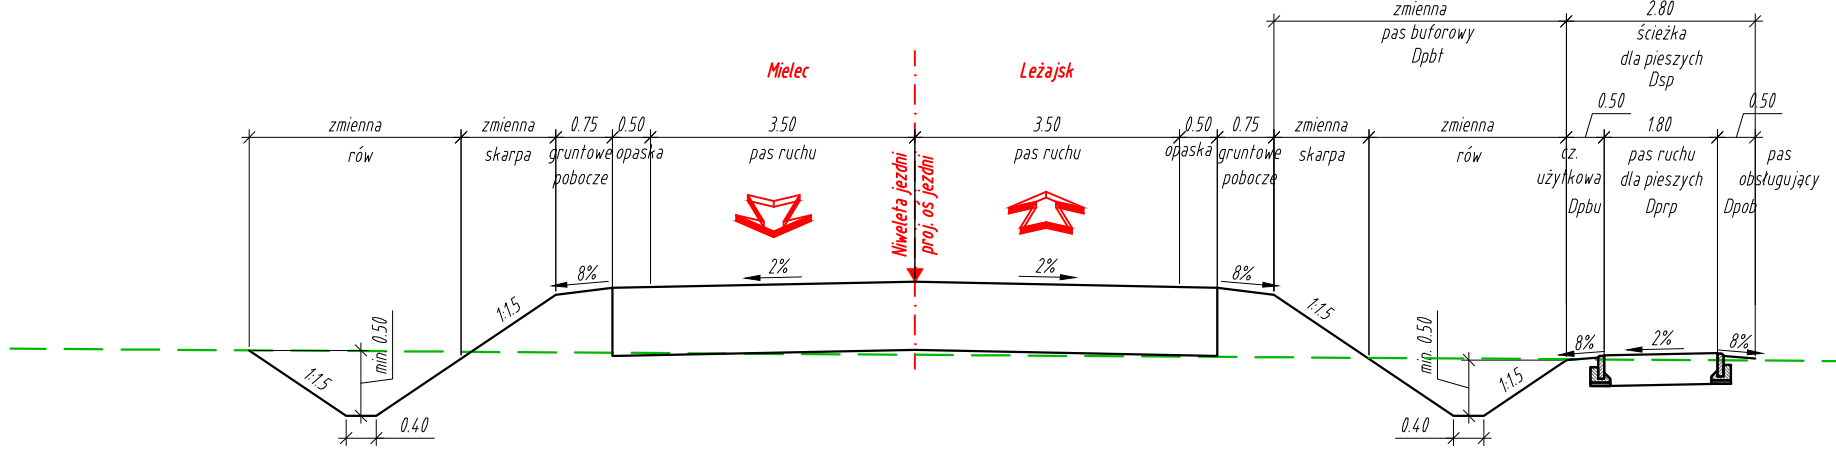


PARAMETRY DROGI WOJEWÓDZKIEJ NR 875	
KLASA DROGI	G
PRĘDKOŚĆ DO PROJEKTOWANIA	100 km/h, prędkość ograniczona na wlocie skrzyżowania
OBCIĄŻENIE RUCHEM	KR - 4
OBCIĄŻENIE NA WIERZCHNI	115 kN/oś

Przekrój normalny w ciągu DW875

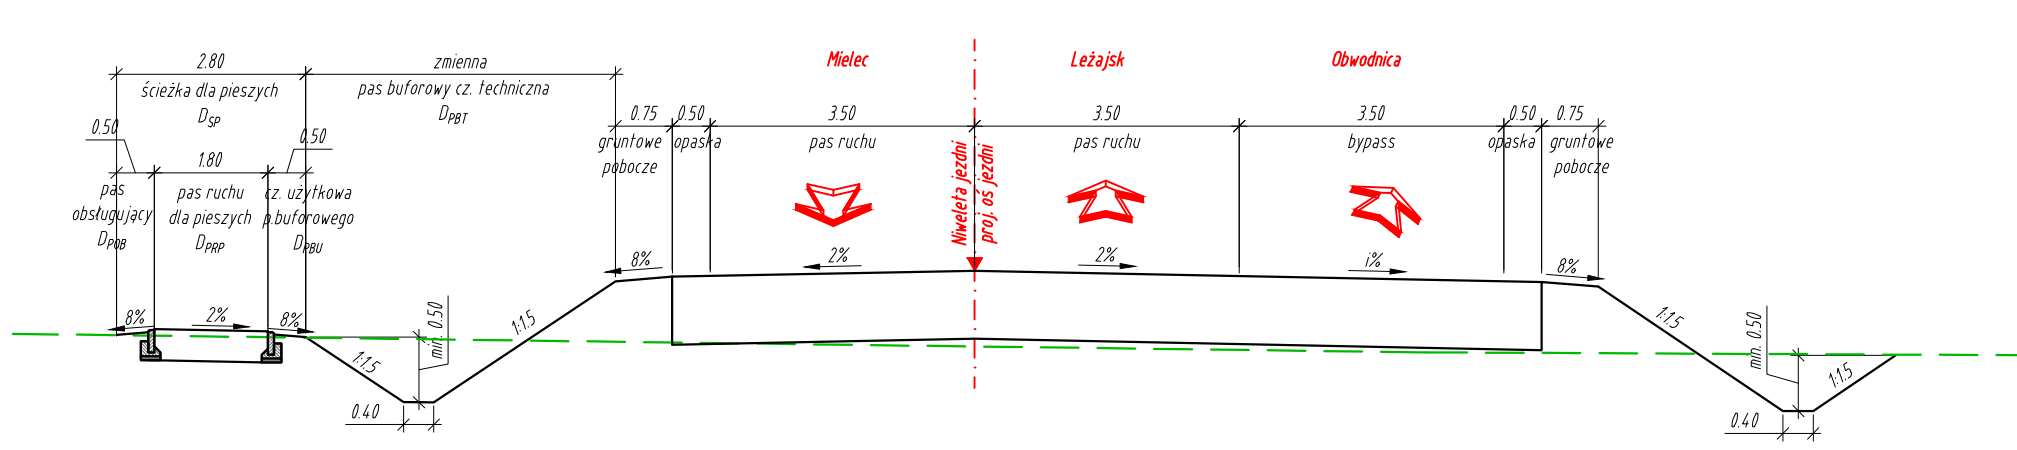


PARAMETRY DROGI KRAJOWEJ NR 9 - OBECNY CIĄG DK9	
KLASA DROGI	G
PRĘDKOŚĆ DO PROJEKTOWANIA	50 km/h
OBCIĄŻENIE RUCHEM	KR - 4
OBCIĄŻENIE NA WIERZCHNI	115 kN/oś

Przekrój normalny wlotu do ronda z istn. DK 9 od strony Radomia

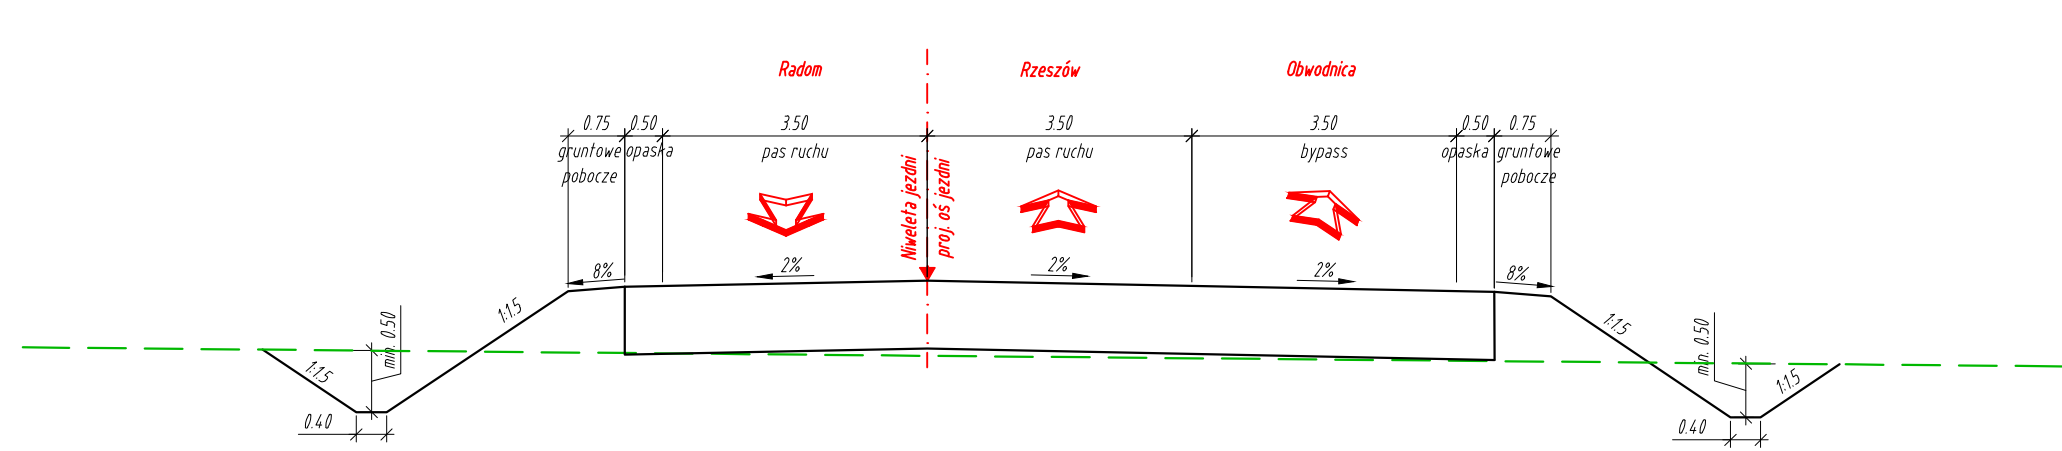


PARAMETRY DROGI WOJEWÓDZKIEJ - OBECNY CIĄG DK9	
KLASA DROGI	G
PRĘDKOŚĆ PROJEKTOWA	50 km/h
OBCIĄŻENIE RUCHEM	KR - 4
OBCIĄŻENIE NA WIERZCHNI	115 kN/oś

Przekrój normalny w ciągu DW - wlot do ronda od strony Kolbuszowej

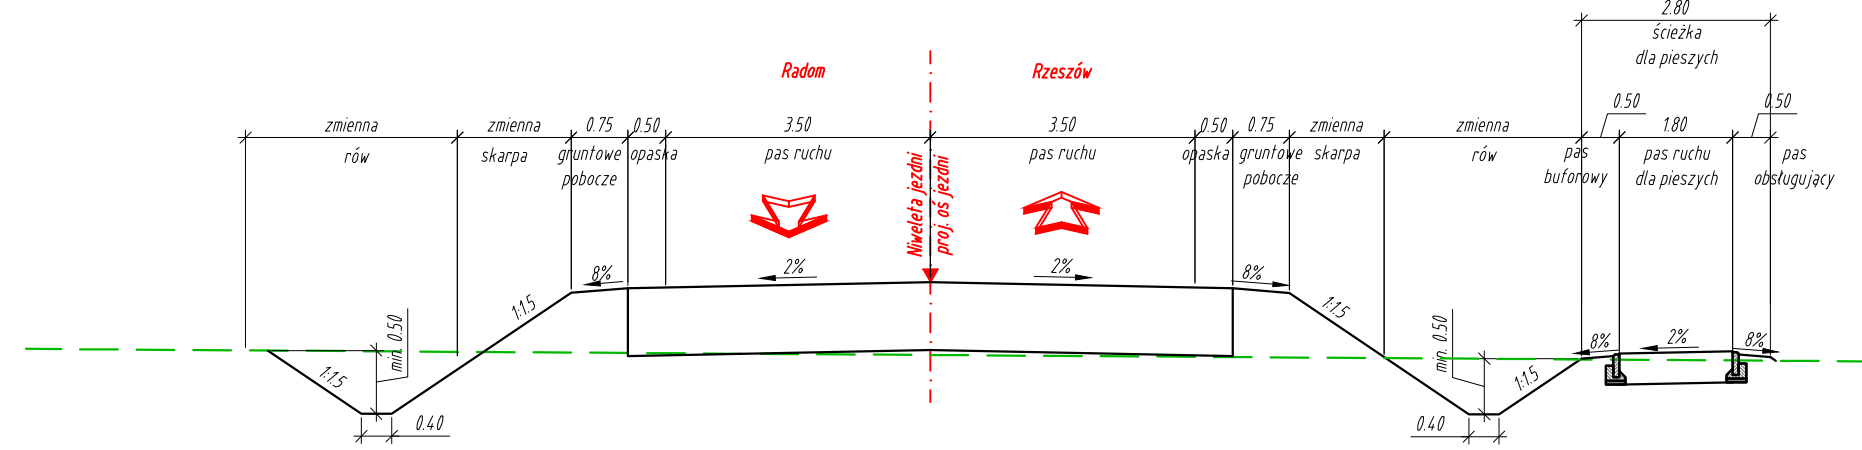

PARAMETRY DROGI WOJEWÓDZKIEJ NR 987	
KLASA DROGI	G
PRĘDKOŚĆ DO PROJEKTOWANIA	100 km/h, prędkość ograniczona na wlocie skrzyżowania
OBCIĄŻENIE RUCHEM	KR - 4
OBCIĄŻENIE NA WIERZCHNI	115 kN/oś

Przekrój normalny w ciągu DW987

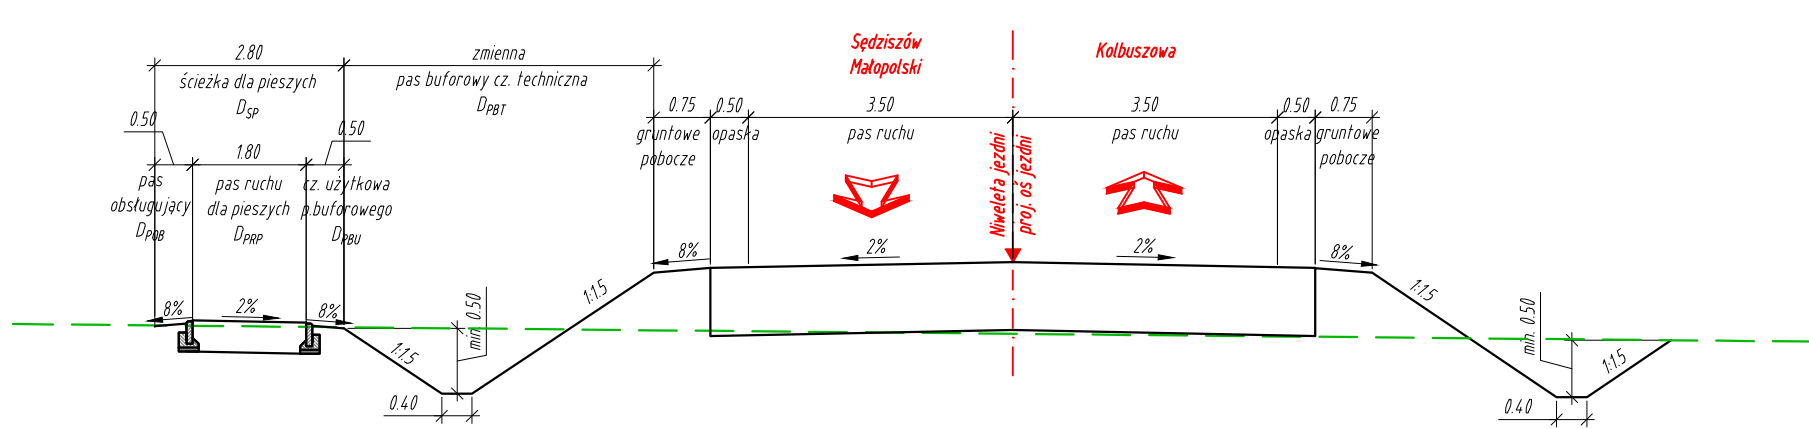

Inwestor:		Skarb Państwa - Generalny Dyrektor Dróg Krajowych i Autostrad - działający przez Generalną Dyrekcję Dróg Krajowych i Autostrad Oddział w Rzeszowie 35-959 Rzeszów ul. Legionów 20		
Wykonawca:		ul. Jana Niemierskiego 4 35-307 Rzeszów		
Zadanie inwestycyjne:		Wykonanie STEŚ - R1 dla inwestycji pn. " Budowa obwodnicy Kolbuszowej w ciągu drogi krajowej DK9"		
Obiekt budowlany:		Droga krajowa nr 9 - obwodnica Kolbuszowej		
Nazwa części opracowania:		Tom C.II Część techniczna drogowa - Część rysunkowa		
Tytuł rysunku:		PRZEMÓWNIENIE - DROGI WOJEWÓDZKIE		
Funkcja:	Imię i Nazwisko:	Branża/nr uprawnień:		Podpis:
Główny projektant:	mgr inż. Mariusz Krajnik	drogi PDK/0048/POOD/04		
Projektant:	mgr inż. Monika Górecka	drogi PDK/0219/POOD/21		
Projektant:	mgr inż. Wojciech Ciszek	drogi PDK/0055/POOD/16		
Sprawdzający:	mgr inż. Marcin Szeremeta	drogi PDK/0148/POOD/13		
Nr umowy:	Skala:	Data:	Stadium:	Branża:
2413.21.2020 z dn. 12.04.2021	1:100	LUTY 2023	STEŚ-R1	D
				Nr rysunku:
				2.3