



INWENTARYZACJA

PRZEKRÓJ ZACHODNIA I
PÓŁNOCNA


skala 1:100

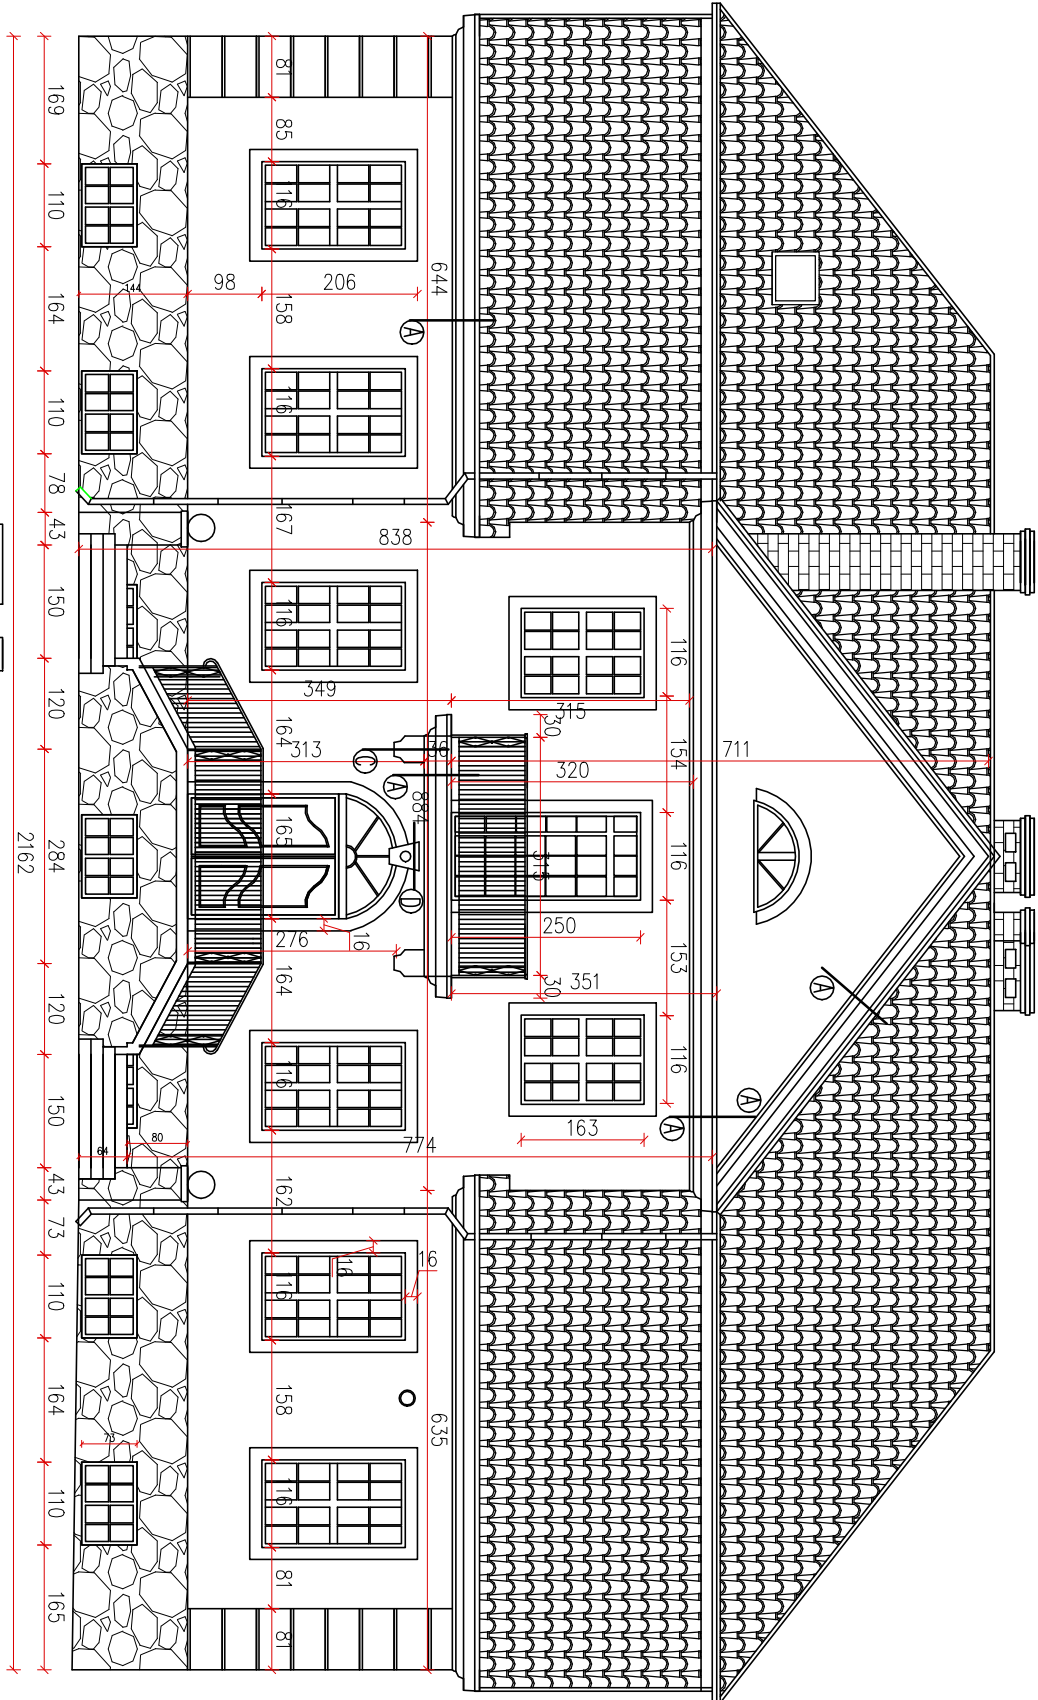

Elewacja zachodnia

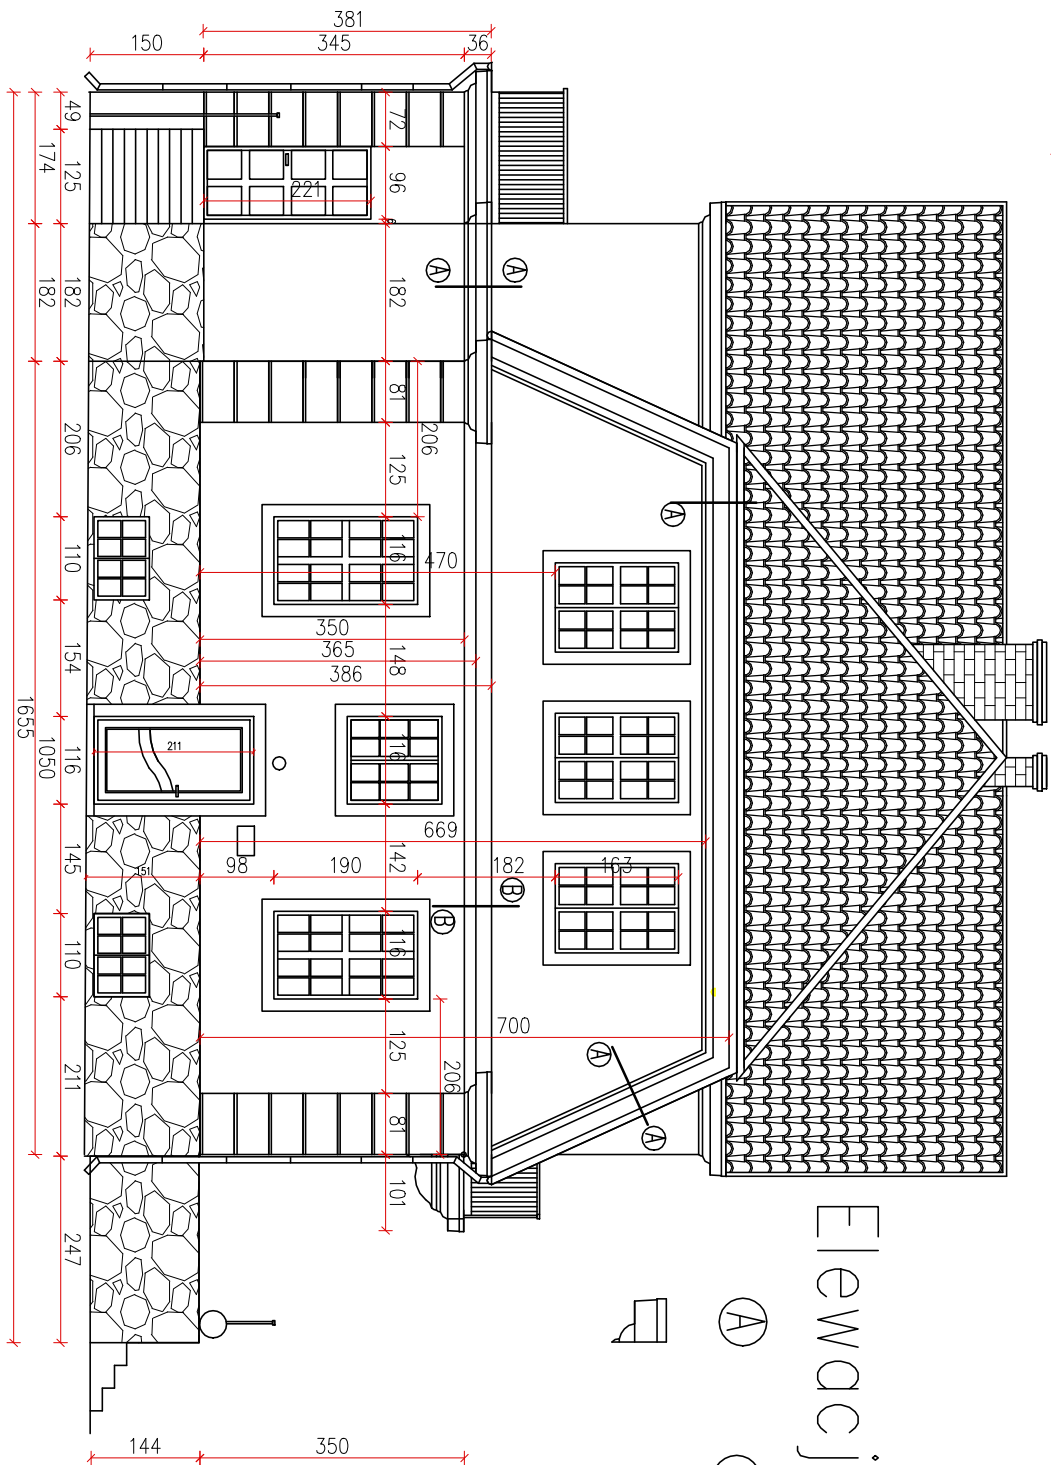

Elewacja północna

PRZEDSIĘBIORSTWO BUDOWLANO - INWESTYCYJNE inż. Bogusław Drotąż ul. B. Chrobrego 24, 76-320 Polczyn-Zdrój						
Inwestor:	P. G. L. Lasy Państwowe, Nadleśnictwo Polanów, ul. Klonowa 12, 76-010 Polanów					
Położenie obiektu:	dz. nr. 331/14 obręb Rzeczyca Wielka; gmina Polanów					
Obiekt:	Pałac w m. Rzeczyca Mała, Ośrodek Edukacji Przyrodniczo – Leśnej					
Stadium:	Inwentaryzacja					
Rysunek:	Nr 4 – Elewacje zachodnia i północna				Data: 22.10.22 Skala: 1:100 Podpis:	
Sporządził:	Imię i nazwisko:					
Kier. zespół:	inż. Bogusław Drotąż					
Architektura:	mgr. arch. Andrzej Tyszecki					
	A/PNB/8300/268/81					
	A/PNB/8300/124/79					