


PRZESIECIENIE ZACHODNIA I
PÓŁNOCNA

Skala 1:100

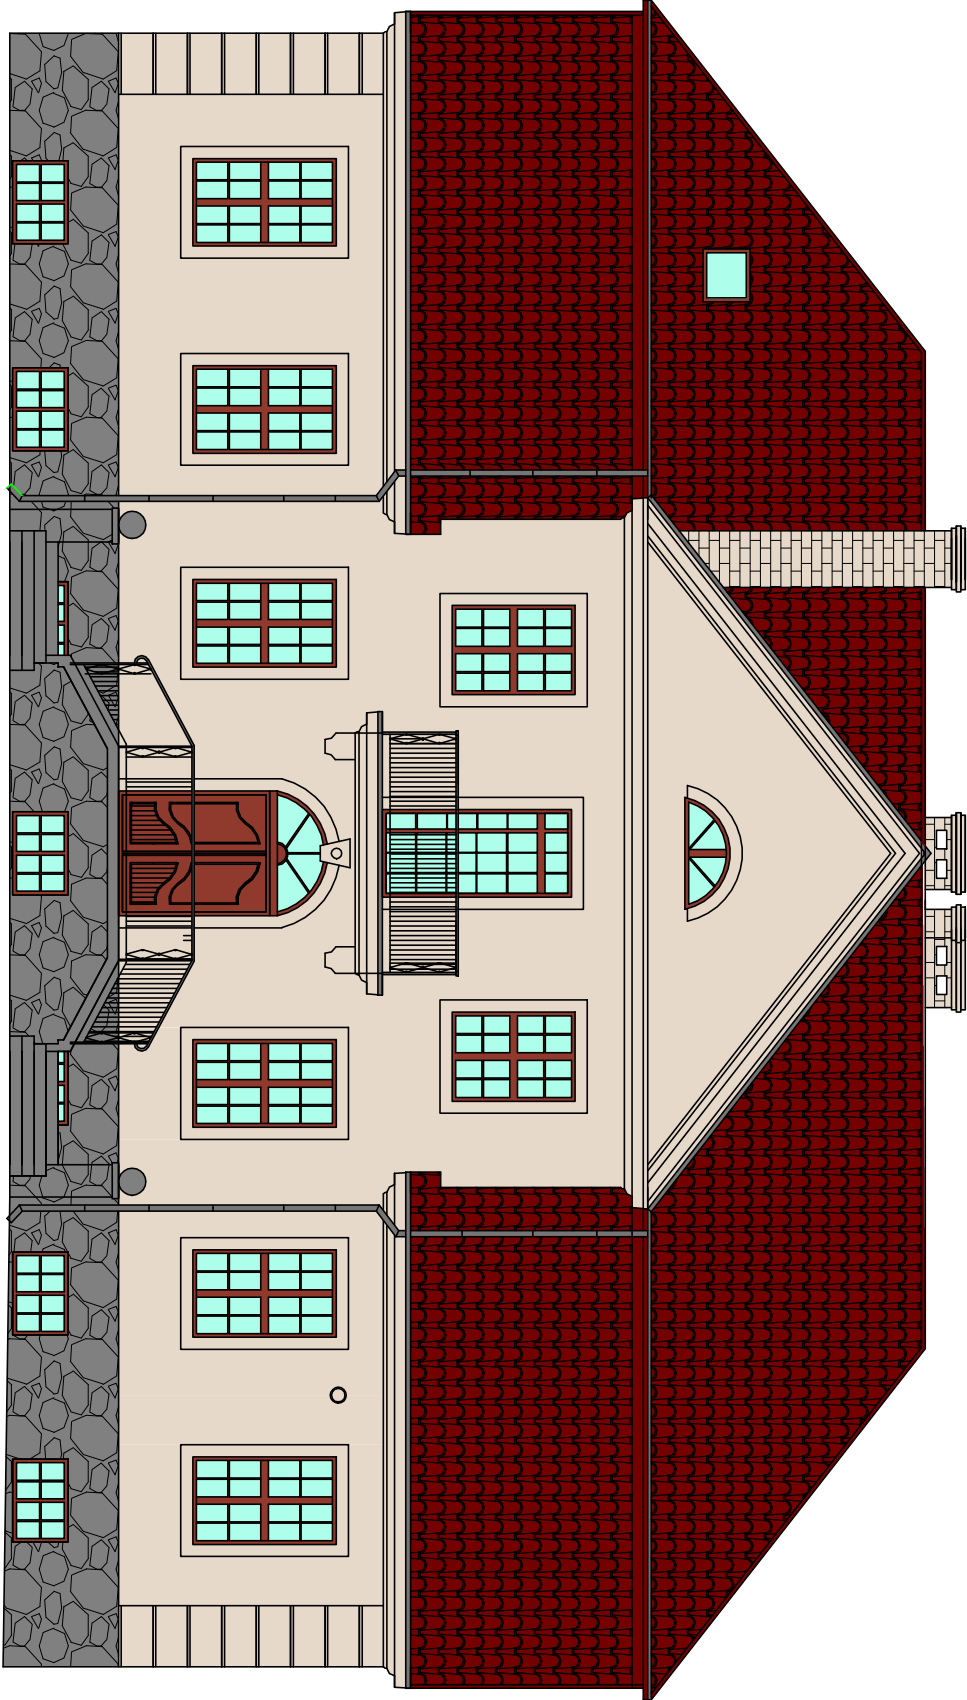

Elewacja zachodnia

Elewacja północna

Ⓐ Ⓑ



KOLORYSTYKA WARIANT I monochromatyczny
LEGENDA:

NCS S 1005 - Y50R

Szczegóły materiałowe w opisie technicznym

PRZEDSIĘWZIENIE BUDOWLANO-INWESTYCYJNE			
inż. Bogusław Drotąż			
ul. B. Chrobrego 24, 76-320 Polczyn-Zdrój			

Inwestor:	P. G. L. Lasy Państwowe, Nadleśnictwo Polanów, ul. Klonowa 12, 76-010 Polanów		
Położenie obiektu:	dz. nr. 331/14 obręb Rzeczycza Włoka; gmina Polanów		
Obiekt:	Pałac w m. Rzeczycza Mała, Ośrodek Edukacji Przyrodniczo – Leśnej		
Stadium:	Projekt budowlany remontu		
Rysunek:	Nr 7 – Elewacje zachodnia i północna – Kolorystyka wariant I		
Sporządził:	Inie i nazwisko:	Nr uprawnień:	Podpis:
Kier. zespół:	inż. Bogusław Drotąż	A/PNB/8300/268/81	
Architektura:	mgr. arch. Andrzej Tyszecki	A/PNB/8300/124/79	