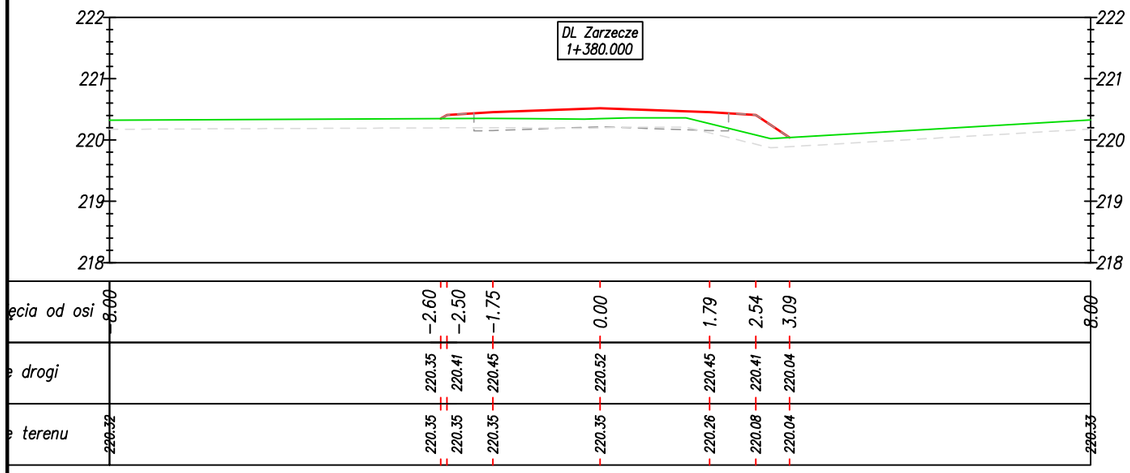

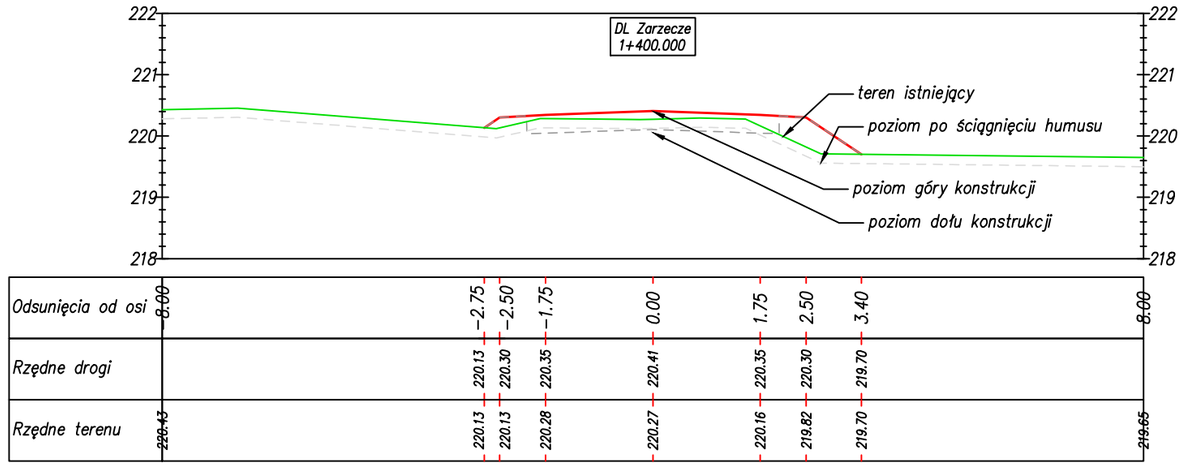

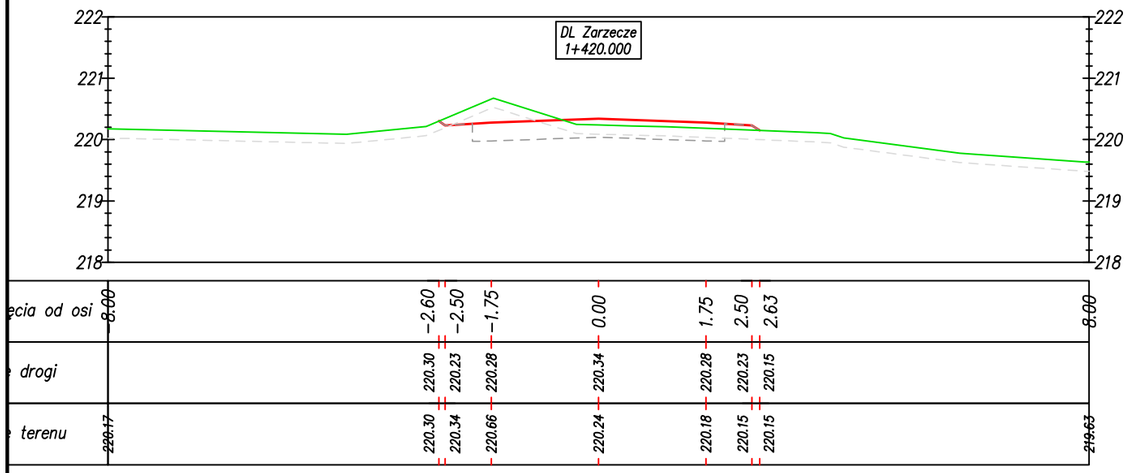

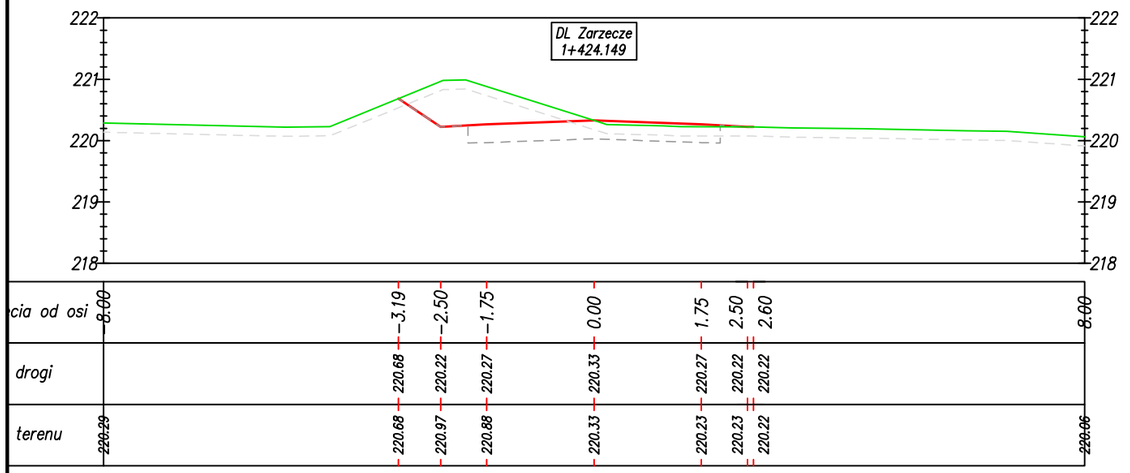

297x420

JEDNOSTKA PROJEKTOWA:
CURSUS PROJEKT Marcin Ludwig
ul. Spokojna 14, 44-171 Pławniowice
tel. +48 602 555 630 NIP: 756-153-85-22 Regon: 241085395
www.cursusprojekt.pl mail: biuro@cursusprojekt.pl

INWESTOR:
PGL LASY PAŃSTWOWE
NADLEŚNICTWO ZAWADZKIE
ul. Strzelecka 6, 47-120 ZAWADZKIE
tel./fax. +48 77 404 96 55 +48 77 404 96 61
https://zawadzkie.katowice.lasy.gov.pl e-mail: zawadzkie@katowice.lasy.gov.pl

LOKALIZACJA INWESTYCJI: **Nadleśnictwo Zawadzkie, Leśnictwo ZARZECZE,**
województwo opolskie, powiat strzelecki, jedn. ewidencyjna 161107_5 gmina Zawadzkie obszar Wiejski,
obr. ewid. 0092 Żędowice, dz. ewid.: AR_12 139/4, 2234, 138/1, 2289, 131/1, 2294,

PRZEDSIĘWZIĘCIE:
PRZEBUDOWA DROGI POŻAROWEJ NR 67
W LEŚNICTWIE ZARZECZE

STADIUM: dokumentacja techniczna	BRANŻA: DROGOWA				NR PROJEKTU: 04/2021
NR. UMOWY: 07-SA-2021 z dnia 12.07.2021r	TYTUŁ RYSUNKU: PRZEKROJE POPRZECZNE				NR RYS. 5.4
FUNKCJA:	IMIĘ, NAZWISKO	BRANŻA:	NR UPR:	PODPIS:	SKALA: 1:100
PROJEKTANT:	MGR INŻ. MARCIN LUDWIG	DROGI	SLK/2515/POOD/09		
SPRAWDZAJĄCY:	MGR INŻ. MARCIN BERA	DROGI	MAP/0245/POOD/09		DATA: SIERPIEŃ 2021