



PREZYDENT MIASTA STOŁECZNEGO WARSZAWY

pl. Bankowy 3/5, 00-950 Warszawa,

tel. 22 443 10 00, 22 443 10 01, faks 22 443 10 02

sekretariatprezydenta@um.warszawa.pl, www.um.warszawa.pl

Warszawa, dnia 9 kwietnia 2018 r.

UD-IV-WID-C.7230.1741.2017.MPI

DECYZJA NR 63/07/2018

Na podstawie art. 104, art. 105 § 1 oraz art. 107 § 1 oraz § 3 ustawy z dnia 14 czerwca 1960 r. Kodeks postępowania administracyjnego (t. j. Dz. U. z 2017 r., poz. 1257 ze zm.) oraz art. 19 ust. 5, w związku z art. 1, art. 20 pkt 8 oraz art. 38 ust. 2 ustawy z dnia 21 marca 1985 r. o drogach publicznych (t. j. Dz. U. z 2017 r., poz. 2222 ze zm.), Naczelnik Wydziału Inwestycji i Infrastruktury dla Dzielnicy Mokotów m. st. Warszawy, działając na podstawie upoważnienia Prezydenta m. st. Warszawy z dnia 11 września 2013 r. Nr GP-IX.0052.4314.2013, po ponownym rozpatrzeniu wniosku przez organ I instancji zgodnie z decyzją Samorządowego Kolegium Odwoławczego w Warszawie Nr KOC/21/Dr/18 z dnia 02.02.2018 r., w sprawie wszczętej na wniosek złożony w dniu 04.10.2017 r. **przez Pana Sławomira Drozdowskiego, pełnomocnika działającego w imieniu Skarbu Państwa – Ministerstwa Spraw Wewnętrznych i Administracji (ul. Stefana Batorego 5, 02-591 Warszawa) o wydanie zezwolenia na przebudowę w pasie drogowym drogi gminnej ul. Zawrat (działka ewid. nr 15, obręb 1-02-18) oraz na nieruchomości stanowiącej działkę ewid. nr 28 (obwód 1-02-18) w Warszawie na terenie Dzielnicy Mokotów, urządzenia niezwiązanego z potrzebami zarządzania drogami lub potrzebami ruchu drogowego, tj. przyłącza wodociągowego PE Ø 63 mm do budynku przy ul. Zawrat 20**

- I. **ZEZWALA** Inwestorowi, tj. Skarbowi Państwa – Ministerstwu Spraw Wewnętrznych i Administracji (ul. Stefana Batorego 5, 02-591 Warszawa), na przebudowę obiektu budowlanego lub urządzeń infrastruktury technicznej niezwiązanych z potrzebami zarządzania drogami lub potrzebami ruchu drogowego tj. **przyłącza wodociągowego PE Ø 63 mm do budynku przy ul. Zawrat 20** w pasie drogowym drogi gminnej ul. Zawrat (działka ewid. nr 15, obręb 1-02-18) w Warszawie na terenie Dzielnicy Mokotów, w miejscu wskazanym na mapie stanowiącej załącznik nr 1 do niniejszej decyzji.
- II. **UMARZA** w części prowadzone postępowanie administracyjne w sprawie wydania zezwolenia na przebudowę przyłącza wodociągowego PE Ø 63 mm do budynku przy ul. Zawrat 20 na nieruchomości stanowiącej działkę ewid. nr 28 (obwód 1-02-18) w Warszawie na terenie Dzielnicy Mokotów, **jako bezprzedmiotowe.**
- III. **Ustala się następujące warunki umieszczenia inwestycji, o której mowa w pkt I:**
 - 1) prace należy prowadzić pod nadzorem osoby posiadającej uprawnienia budowlane w odpowiedniej specjalności, wpisanej na listę członków właściwej izby samorządu zawodowego,
 - 2) określoną w pkt I inwestycję należy wykonać zgodnie z wymogami określonymi przepisach, w szczególności:
 - ustawy o drogach publicznych z dnia 21 marca 1985 r. (t. j. Dz. U. z 2017 r., poz. 2222 ze zm.);
 - rozporządzenia Ministra Transportu i Gospodarki Morskiej z dnia 2 marca 1999 r. w sprawie warunków technicznych, jakim powinny odpowiadać drogi publiczne i ich usytuowanie (Dz. U. z 2016 r., poz. 124);
 - ustawy z dnia 7 lipca 1994 r. Prawo budowlane (t. j. Dz. U. z 2017 r., poz. 1332 ze zm.).
 - 3) należy zachować najmniejsze odległości położenia urządzeń podziemnych i nadziemnych w istniejących ulicach. Niniejsza decyzja dotyczy przebudowy w pasie drogowym obiektów budowlanych i urządzeń oraz oceny ich wpływu na wykonywanie zadań zarządcy drogi. Decyzja nie dotyczy rozwiązań projektowych;
 - 4) **nawierzchnię jezdni w pasie drogowym ul. Zawrat, w miejscu wykonania przebudowy przyłącza wodociągowego, należy odtworzyć w następującym zakresie:**
 - a. odtworzenia nawierzchni jezdni w zakresie podbudowy, na całej szerokości oraz długości robót uwzględniając strefę rozgęszczenia gruntu min. 1 mb od wszystkich krawędzi wykopu;

- b. odtworzenie warstwy wiążącej jezdni na całej szerokości oraz długości prowadzonych robót z zakładem po 2 mb od wszystkich krawędzi wykopu;
 - c. sfrezowania istniejącej warstwy ścieralnej i wykonania nowej warstwy ścieralnej jezdni w pasie drogowym, zgodnie z załącznikiem nr 2 do niniejszej decyzji;
 - d. połączenie warstw asfaltobetonowych zabezpieczyć kitem dyspersyjnym, asfaltowo-kauczukowym bądź innym materiałem topliwym.
- 5) nawierzchnię chodnika należy odtworzyć w istniejącej konstrukcji na całej szerokości oraz na długości prowadzonych robót, z uwzględnieniem strefy rozgęszczenia gruntu;
 - 6) w przypadku gdy szerokość chodnika jest mniejsza lub równa 1,5 m lub odległość od krawędzi wykopu do krawędzi chodnika jest mniejsza lub równa 1,5 m. Inwestor jest zobowiązany do przełożenia całej szerokości chodnika;
 - 7) nawierzchnię zjazdu należy odtworzyć w istniejącej konstrukcji na całej szerokości zjazdu oraz na długości prowadzonych robót, z uwzględnieniem strefy rozgęszczenia gruntu;
 - 8) uszkodzone elementy pasa drogowego należy wymienić na nowe, identyczne w zakresie materiałów, wymiarów oraz koloru;
 - 9) w przypadku wystąpienia odkształceń w konstrukcji jezdni, konstrukcji chodnika lub konstrukcji innych elementów pasa drogowego - służącym potrzebom zarządzania drogami lub potrzebami ruchu drogowego - w obszarze wykonywanych robót w okresie 36 miesięcy od dnia protokolarnego odbioru terenu przez zarządcę drogi, należy dokonać odtworzenia naruszonych elementów pasa drogowego na obszarze wskazanym przez zarządcę drogi.
 - 10) przed przystąpieniem do robót w pasie drogowym, należy uzgodnić z Wydziałem Inwestycji i Infrastruktury dla Dzielnicy Mokotów projekt odtworzenia naruszonych elementów pasa drogowego;
 - 11) należy dokonać komisyjnego przekazania terenu zarządcy drogi po zakończeniu prac w liniach rozgraniczających ulicy;
 - 12) w przypadku kolizji przebudowywanej sieci uzbrojenia terenu z infrastrukturą drogową tj. urządzeniami sygnalizacji i oświetlenia należy wykonać i uzgodnić w Zarządzie Dróg Miejskich w Warszawie (ul. Chmielna 120, 00-801 Warszawa), po uprzednim uzyskaniu inwentaryzacji, projekt zabezpieczenia kabli oświetleniowych i sygnalizacyjnych;
 - 13) należy zachować wszelkie parametry zawarte w projekcie;
 - 14) należy wykonać badania zagęszczenia gruntu licząc od dna wykopu i przekazać do Wydziału Inwestycji i Infrastruktury dla Dzielnicy Mokotów (ul. Wiśniowa 37, 02-545 Warszawa) do dnia przekazania protokolarnie terenu zajęcia pasa drogowego (zajętego na czas prowadzenia robót w pasie drogowym);
 - 15) jeżeli budowa, przebudowa lub remont drogi wymaga przełożenia urządzenia lub obiektu, o którym mowa w pkt I sentencji należy wykonać przedmiotowe przełożenie w terminie 3 miesięcy od momentu otrzymania zgłoszenia od zarządcy drogi. Koszt przełożenia przedmiotowego urządzenia lub obiektu ponosi jego właściciel;
 - 16) inwestor jest zobowiązany do czuwania nad stanem technicznym i estetycznym umieszczonych obiektów budowlanych i urządzeń, wykonywania na własny koszt ich konserwacji oraz ponoszenia za ich stan odpowiedzialności prawnej wobec zarządcy drogi i osób trzecich;
 - 17) należy zastosować rozwiązania techniczne pozwalające zachować istniejącą zieleni oraz ograniczające ingerencję w system korzeniowy zieleni. Prace (w obrębie systemów korzeniowych krzewów i drzew) należy prowadzić metodą przecisku w rurze osłonowej, a wykop startowy lub końcowy (w przypadku konieczności jego wykonania w obrębie systemów korzeniowych krzewów i drzew) wykonywać ręcznie, bez uszkodzania korzeni szkieletowych, a ewentualne rany na uszkodzonych korzeniach zabezpieczyć preparatem impregnującym. Należy zminimalizować maksymalnie czas wykonywanych prac aby nie przesuszyć odkrytych korzeni a po zasypaniu wykopu dobrze utwardzić ziemię w celu zabezpieczenia drzew przed wykrotem;
 - 18) w myśl art. 75 ust. 1 ustawy Prawo ochrony środowiska z dnia 27 kwietnia 2001 r. (t. j. Dz. U. z 2017 r., poz. 519 ze zm.) w trakcie prac budowlanych inwestor realizujący jest obowiązany uwzględnić ochronę środowiska na obszarze prowadzenia prac, w szczególności ochronę gleby, zieleni, naturalnego ukształtowania terenu i stosunków wodnych. Ponadto jak wynika z art. 74 ww. ustawy w trakcie przygotowania i realizacji inwestycji należy zapewnić oszczędne korzystanie z terenu. Po zakończeniu inwestycji teren musi zostać przekazany w stanie nie gorszym od pierwotnego;
 - 19) w przypadku wykonania wykopów w nawierzchni trawnikowej (poza systemami korzeniowymi krzewów i drzew) należy odtworzyć trawnik w następujący sposób:
 - 1. wykopy zasypać, zagałęścić i wyrównać do poziomu sprzed prac (niedopuszczalne jest podnoszenie poziomu trawników);
 - 2. usunąć wszelkie materiały budowlane i kamienie;
 - 3. na tak przygotowanej powierzchni rozścielić co najmniej 5 cm warstwę ziemi urodzajnej (podłoże do trawników) i wysiać nasiona traw w ilości wskazanej przez producenta nasion;

4. uwałować i podlać trawniki;
 5. nadmiar ziemi oraz inne odpady powstałe w wyniku realizowanych prac muszą być usunięte zgodnie z obowiązującymi przepisami w zakresie odpadów przez podmiot wykonawczy;
 6. niedopuszczalna jest zmiana ukształtowania trawników (podniesienie wskutek rozplantowania nadmiaru ziemi) bez akceptacji właściciela/zarządcy.
- 20) należy poinformować Wydział Ochrony Środowiska dla Dzielnicy Mokotów o terminie rozpoczęcia i zakończenia robót;
- 21) w przypadku powstania kolizji z drzewami lub krzewami prace należy wykonać metodą przecisku. W przypadku braku możliwości technologicznych wykonania robót metodą przecisku należy przed przystąpieniem do robót uzyskać pozytywną opinię z Wydziału Ochrony Środowiska dla Dzielnicy Mokotów w zakresie ewentualnej wycinki przedmiotowych drzew lub krzewów;
- 22) usunięcie drzew lub krzewów bez wymaganego prawem zezwolenia lub zniszczenie roślinności podlegającej ochronie prawnej może skutkować wszczęciem postępowania na podstawie art. 88 ustawy z dnia 16 kwietnia 2004 r. o ochronie przyrody (t. j. Dz. U. z 2018 r., poz. 142 ze zm.) w sprawie wymierzenia kary administracyjnej;
- 23) jeśli w związku z realizacją inwestycji powstaną odpady, w tym odpady niebezpieczne, należy z nimi postępować zgodnie z art. 17 i 18 ustawy z dnia 14 grudnia 2012 r. o odpadach (t. j. Dz. U. z 2018 r., poz. 21 ze zm.);
- 24) zgodnie z brzmieniem art. 122 ust. 1 ustawy z dnia 16 kwietnia 2004 r. o ochronie przyrody (t. j. Dz. U. z 2018 r., poz. 142 ze zm.) kto dokona odkrycia kopalnych szczątków roślin lub zwierząt, jest obowiązany powiadomić o tym niezwłocznie regionalnego dyrektora ochrony środowiska, a jeżeli nie jest to możliwe prezydenta miasta. Nie zastosowanie się do tego obowiązku w myśl art. 131 pkt 11 ww. ustawy skutkować może nałożeniem kary grzywny lub aresztu;
- 25) udzielenia 12-miesięcznej gwarancji na odtworzenie trawników, nasadzenia drzew oraz krzewów;
- 26) W myśl art. 87a ust. 1 ustawy z dnia 16 kwietnia o ochronie przyrody (t. j. Dz. U. z 2018 r., poz. 142 ze zm.) prace ziemne oraz inne prace wykonywane ręcznie, z wykorzystaniem sprzętu mechanicznego lub urządzeń technicznych, wykonywane w obrębie korzeni, pnia lub korony drzewa lub w obrębie korzeni lub pędów krzewu, przeprowadza się w sposób najmniej szkodzący drzewom lub krzewom;
- 27) zabrania się składowania ziemi z wykopów na jezdni, na krzewach i w bezpośredniej bliskości drzew. Dopuszcza się składowanie ziemi na nawierzchni trawnika pod warunkiem jej odtworzenia zgodnie z warunkiem zawartym w niniejszej decyzji.

Inwestor na podstawie niniejszej decyzji jest uprawniony do legitymowania się prawem do dysponowania terenem pasa drogowego na cele budowlane zgodnie z art. 32 ust. 4 pkt 2 ustawy z dnia 7 lipca 1994 r. Prawo budowlane (t. j. Dz. U. z 2017 r., poz. 1332 ze zm.).

UZASADNIENIE

W dniu 04.10.2017 r. Pan Sławomir Drozdowski pełnomocnik działający w imieniu Skarbu Państwa – Ministerstwa Spraw Wewnętrznych i Administracji złożył w Wydziale Inwestycji i Infrastruktury Urzędu Dzielnicy Mokotów m. st. Warszawy wniosek na przebudowę w pasie drogowym drogi gminnej ul. Zawrat (działka ewid. nr 15, obręb 1-02-18) oraz na nieruchomości stanowiącej działkę ewid. nr 28 (obrub 1-02-18) w Warszawie na terenie Dzielnicy Mokotów, urządzeń niezwiązanych z potrzebami zarządzania drogami lub potrzebami ruchu drogowego, tj. przyłącza wodociągowego PE Ø 63 mm do budynku przy ul. Zawrat 20.

Działka ewid. o nr 28 (obrub 1-02-18) nie stanowi drogi publicznej w rozumieniu ustawy z dnia 21 marca 1985 r. o drogach publicznych (t. j. Dz. U. z 2017 r., poz. 2222 ze zm.), wobec czego wydanie zezwolenia na przebudowę wnioskowanego urządzenia nie może być rozpatrywane w trybie przepisów Kodeksu postępowania administracyjnego, oraz w trybie przepisów art. 38 ust. 2 ustawy o drogach publicznych. Pismem Nr UD-IV-WID-C.7230.1841.2017.MPI z dnia 03.11.2017 r. przekazano do Wydziału Obrotu Nieruchomości dla Dzielnicy Mokotów część przedmiotowej sprawy dotyczącej nieruchomości działki ewid. nr 28, celem rozpatrzenia zgodnie z właściwością. Mając na uwadze powyższe, zgodnie z art. 105 § 1 Kodeksu postępowania administracyjnego „*gdy postępowanie z jakiegokolwiek przyczyny stało się bezprzedmiotowe w całości albo w części, organ administracji publicznej wydaje decyzję o umorzeniu postępowania odpowiednio w całości albo w części*”, organ umorzył prowadzone postępowanie administracyjne, w części dotyczącej wyżej wymienionej nieruchomości.

W 2015 r. dla drogi na ul. Zawrat został wykonany remont nawierzchni jezdni. Z tytułu wykonanego remontu przedmiotowa droga jest objęta 5-letnim okresem gwarancji Wykonawcy robót, tj. spółki Dobre Drogi sp. z o. o. Okres udzielonej gwarancji liczony jest od daty końcowego odbioru robót i upływa w dniu 30.06.2020 r. Udzielenie zgody na przebudowę wnioskowanego urządzenia w pasie drogowym, a w konsekwencji, w późniejszym okresie, udzielenia zezwolenia na prowadzenie robót związanych z wykonaniem przebudowy przyłącza prowadziłyby do utraty uprawnień z tytułu udzielonej rękojmi i gwarancji.

Mając na uwadze powyższe decyzją Prezydenta m. st. Warszawy Nr 265/07/2017 z dnia 07.12.2017 r. (znak sprawy: UD-IV-WID-C.7230.1741.2017.MPI) odmówiono Stronie wydania zezwolenia na lokalizację w pasie drogowym drogi gminnej ul. Zawrat (działka ewid. nr 15, obręb 1-02-18) w Warszawie na terenie Dzielnicy Mokotów, urządzeń niezwiązanych z potrzebami zarządzania drogami lub potrzebami ruchu drogowego, tj. przyłącza wodociągowego PE Ø 63 mm do budynku przy ul. Zawrat 20. Od powyższej decyzji Strona wniosła odwołanie do Samorządowego Kolegium Odwoławczego w Warszawie.

Decyzją Nr KOC/21/Dr z dnia 02.02.2018 r. Samorządowe Kolegium Odwoławcze w Warszawie uchyliło decyzję Prezydenta m. st. Warszawy Nr 265/07/2017 z dnia 07.12.2017 r. (znak sprawy: UD-IV-WID-C.7230.1741.2017.MPI) oraz przekazało sprawę do ponownego rozpatrzenia przez organ I instancji.

W toku ponownego rozpatrzenia sprawy zarządca drogi pismem Nr UD-IV-WID-C.7230.1741.2017.MPI z dnia 19.02.2018 r. wezwał Stronę do przedłożenia - w terminie 21 dni - oświadczenia Gwaranta remontu jezdni na ul. Zawrat o podtrzymaniu gwarancji na naruszone elementy pasa drogowego, w związku z planowaną przebudową przyłącza wodociągowego. Pismem z dnia 28.03.2018 r. (data wpływu do Urzędu Dzielnicy: 29.03.2018 r.) pełnomocnik Strony podniósł, iż nie ma możliwości skontaktowania się w Gwarantem remontu jezdni na ul. Zawrat, wobec czego zwrócił się z prośbą o określenie warunków odtworzenia nawierzchni na ul. Zawrat, w związku z planowaną przebudową przyłącza wodociągowego.


Stosownie do art. 38 ust. 1 ustawy o drogach publicznych „*istniejące w pasie drogowym obiekty budowlane i urządzenia niezwiązane z gospodarką drogową lub obsługą ruchu, które nie powodują zagrożenia i utrudnień ruchu drogowego i nie zakłócają wykonywania zadań zarządcy drogi, mogą pozostać w dotychczasowym stanie*”. Dalej stosownie do art. 38 ust. 2 ustawy o drogach „*przebudowa lub remont obiektów budowlanych lub urządzeń, o których mowa w ust. 1, wymaga zgody zarządcy drogi, a w przypadku gdy planowane roboty są objęte obowiązkiem uzyskania pozwolenia na budowę, również uzgodnienia projektu budowlanego*”. Po przeanalizowaniu całego materiału dowodowego zarządca drogi uznał, iż wniosek Strony zasługuje na uwzględnienie, wobec czego stosownie do art. 38 ust. 2 wyraził zgodę na przebudowę przyłącza wodociągowego w pasie drogowym drogi gminnej ul. Zawrat, zgodnie z wnioskiem Strony. Z uwagi na wykonany remont drogi na ul. Zawrat, mając na uwadze obecny dobry stan techniczny drogi, brak jest zgody na działania powodujące niszczenie, uszkodzenie lub zmniejszenie trwałości drogi w stosunku do stanu obecnego przez inwestycję niezwiązaną z potrzebami zarządzania drogami lub potrzebami ruchu drogowego, wobec czego zarządca drogi wydając zgodę na przebudowę wnioskowanego urządzenia nałożył na Stronę obowiązek odtworzenia nawierzchni jezdni na wskazanym na załączniku Nr 2 do niniejszej decyzji zakresie. Powyższe warunki związane są z koniecznością zachowania odpowiedniego stanu technicznego jezdni oraz zachowania bezpieczeństwa ruchu drogowego.

Mając na uwadze powyższe orzeczono jak w sentencji.

POUCZENIE


1. Na podstawie art. 38 ust. 2 ustawy o drogach publicznych, w przypadku gdy planowane roboty objęte są obowiązkiem uzyskania pozwolenia na budowę, Inwestor zobowiązany jest do uzgodnienia projektu budowlanego z zarządcą drogi.
2. Inwestor zobowiązany jest – stosownie do art. 40 ust. 1 oraz ust. 2 pkt 1-2 ustawy o drogach publicznych - do uzyskania zezwolenia zarządcy drogi na zajęcie pasa drogowego, w celu prowadzenia robót w pasie drogowym lub na umieszczenie w nim obiektu lub urządzenia.
2. Do wniosku, o uzyskanie zezwolenia, wskazanego w pkt 2 pouczenia Inwestor winien dołączyć dokumenty wymienione w rozporządzeniu Rady Ministrów z 1 czerwca 2004 r. w sprawie określenia warunków udzielania zezwoleń na zajęcie pasa drogowego (Dz. U. z 2016 r., poz. 1264).
3. W przypadku zmiany przebiegu lub przekroju pasa drogowego Inwestor nie będzie rościł żadnych praw finansowych z tego tytułu.
4. Stosownie do art. 29 ust. 4 pkt 2 ustawy z dnia 7 lipca 1994 r. Prawo budowlane roboty budowlane wykonywane:
 - 1) przy obiekcie budowlanym wpisanym do rejestru zabytków – wymagają pozwolenia na budowę;
 - 2) na obszarze wpisanym do rejestru zabytków – wymagają dokonania zgłoszenia, o którym mowa w art. 30 ust. 1 ustawy Prawo budowlane, przy czym do wniosku o pozwolenie na budowę oraz do zgłoszenia należy dołączyć pozwolenie właściwego wojewódzkiego konserwatora zabytków wydane na podstawie przepisów o ochronie zabytków i opiece nad zabytkami.
5. Zarządca drogi zastrzega sobie prawo do odmowy wydania zezwolenia na prowadzenie robót w pasie drogowym w okresie zimowym ze względu na niekorzystne warunki atmosferyczne.
6. Decyzja niniejsza dotyczy wyłącznie przebudowy urządzenia i nie dotyczy rozwiązań technicznych, które należy uzgadniać bezpośrednio z gestorami sieci uzbrojenia terenu.
7. Niniejsza zgoda nie zwalnia Inwestora z obowiązku uzyskania dokumentów uprawniających do realizacji procesu inwestycyjnego, określonych w ogólnie obowiązujących przepisach prawa.

8. Na podstawie pkt 44.2 części III (kol. 4 pkt 9) załącznika do ustawy z dnia 16 listopada 2006 r. o opłacie skarbowej (t. j. Dz. U. z 2016 r., poz. 1827 ze zm.), niniejsza decyzja jest zwolniona z obowiązku wniesienia opłaty skarbowej.
9. W terminie 14 dni od dnia otrzymania niniejszej decyzji stronie służy odwołanie do Samorządowego Kolegium Odwoławczego z siedzibą w Warszawie, przy ul. Kieleckiej 44 wnoszone za moim pośrednictwem, składane do Wydziału Obsługi Mieszkańców dla Dzielnicy Mokotów Urzędu m. st. Warszawy, z siedzibą w Warszawie, ul. Rakowiecka 25/27.
10. Na podstawie art. 127a § 1 oraz § 2 ustawy z dnia 14 czerwca 1960 r. Kodeks postępowania administracyjnego (t. j. Dz. U. z 2017 r., poz. 1257) informuję, iż *„w trakcie biegu terminu do wniesienia odwołania strona może zrzec się prawa do wniesienia odwołania wobec organu administracji publicznej, który wydał decyzję. Z dniem doręczenia organowi administracji publicznej oświadczenia o zrzeczeniu się prawa do wniesienia odwołania przez ostatnią ze stron postępowania, decyzja staje się ostateczna i prawomocna.”*

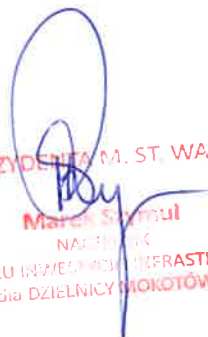
Z up. PREZYDENTA M. ST. WARSZAWY
Marek Szymul
NACZELNIK
WYDZIAŁU INWESTYCYJNO-INFRASTRUKTURY
dla DZIELNICY MOKOTÓW

Otrzymują:

1. Skarb Państwa – Ministerstwo Spraw Wewnętrznych i Administracji,
ul. Stefana Batorego 5, 02-591 Warszawa,
- pełnomocnik Pan Sławomir Drozdowski;
2. Ad acta.

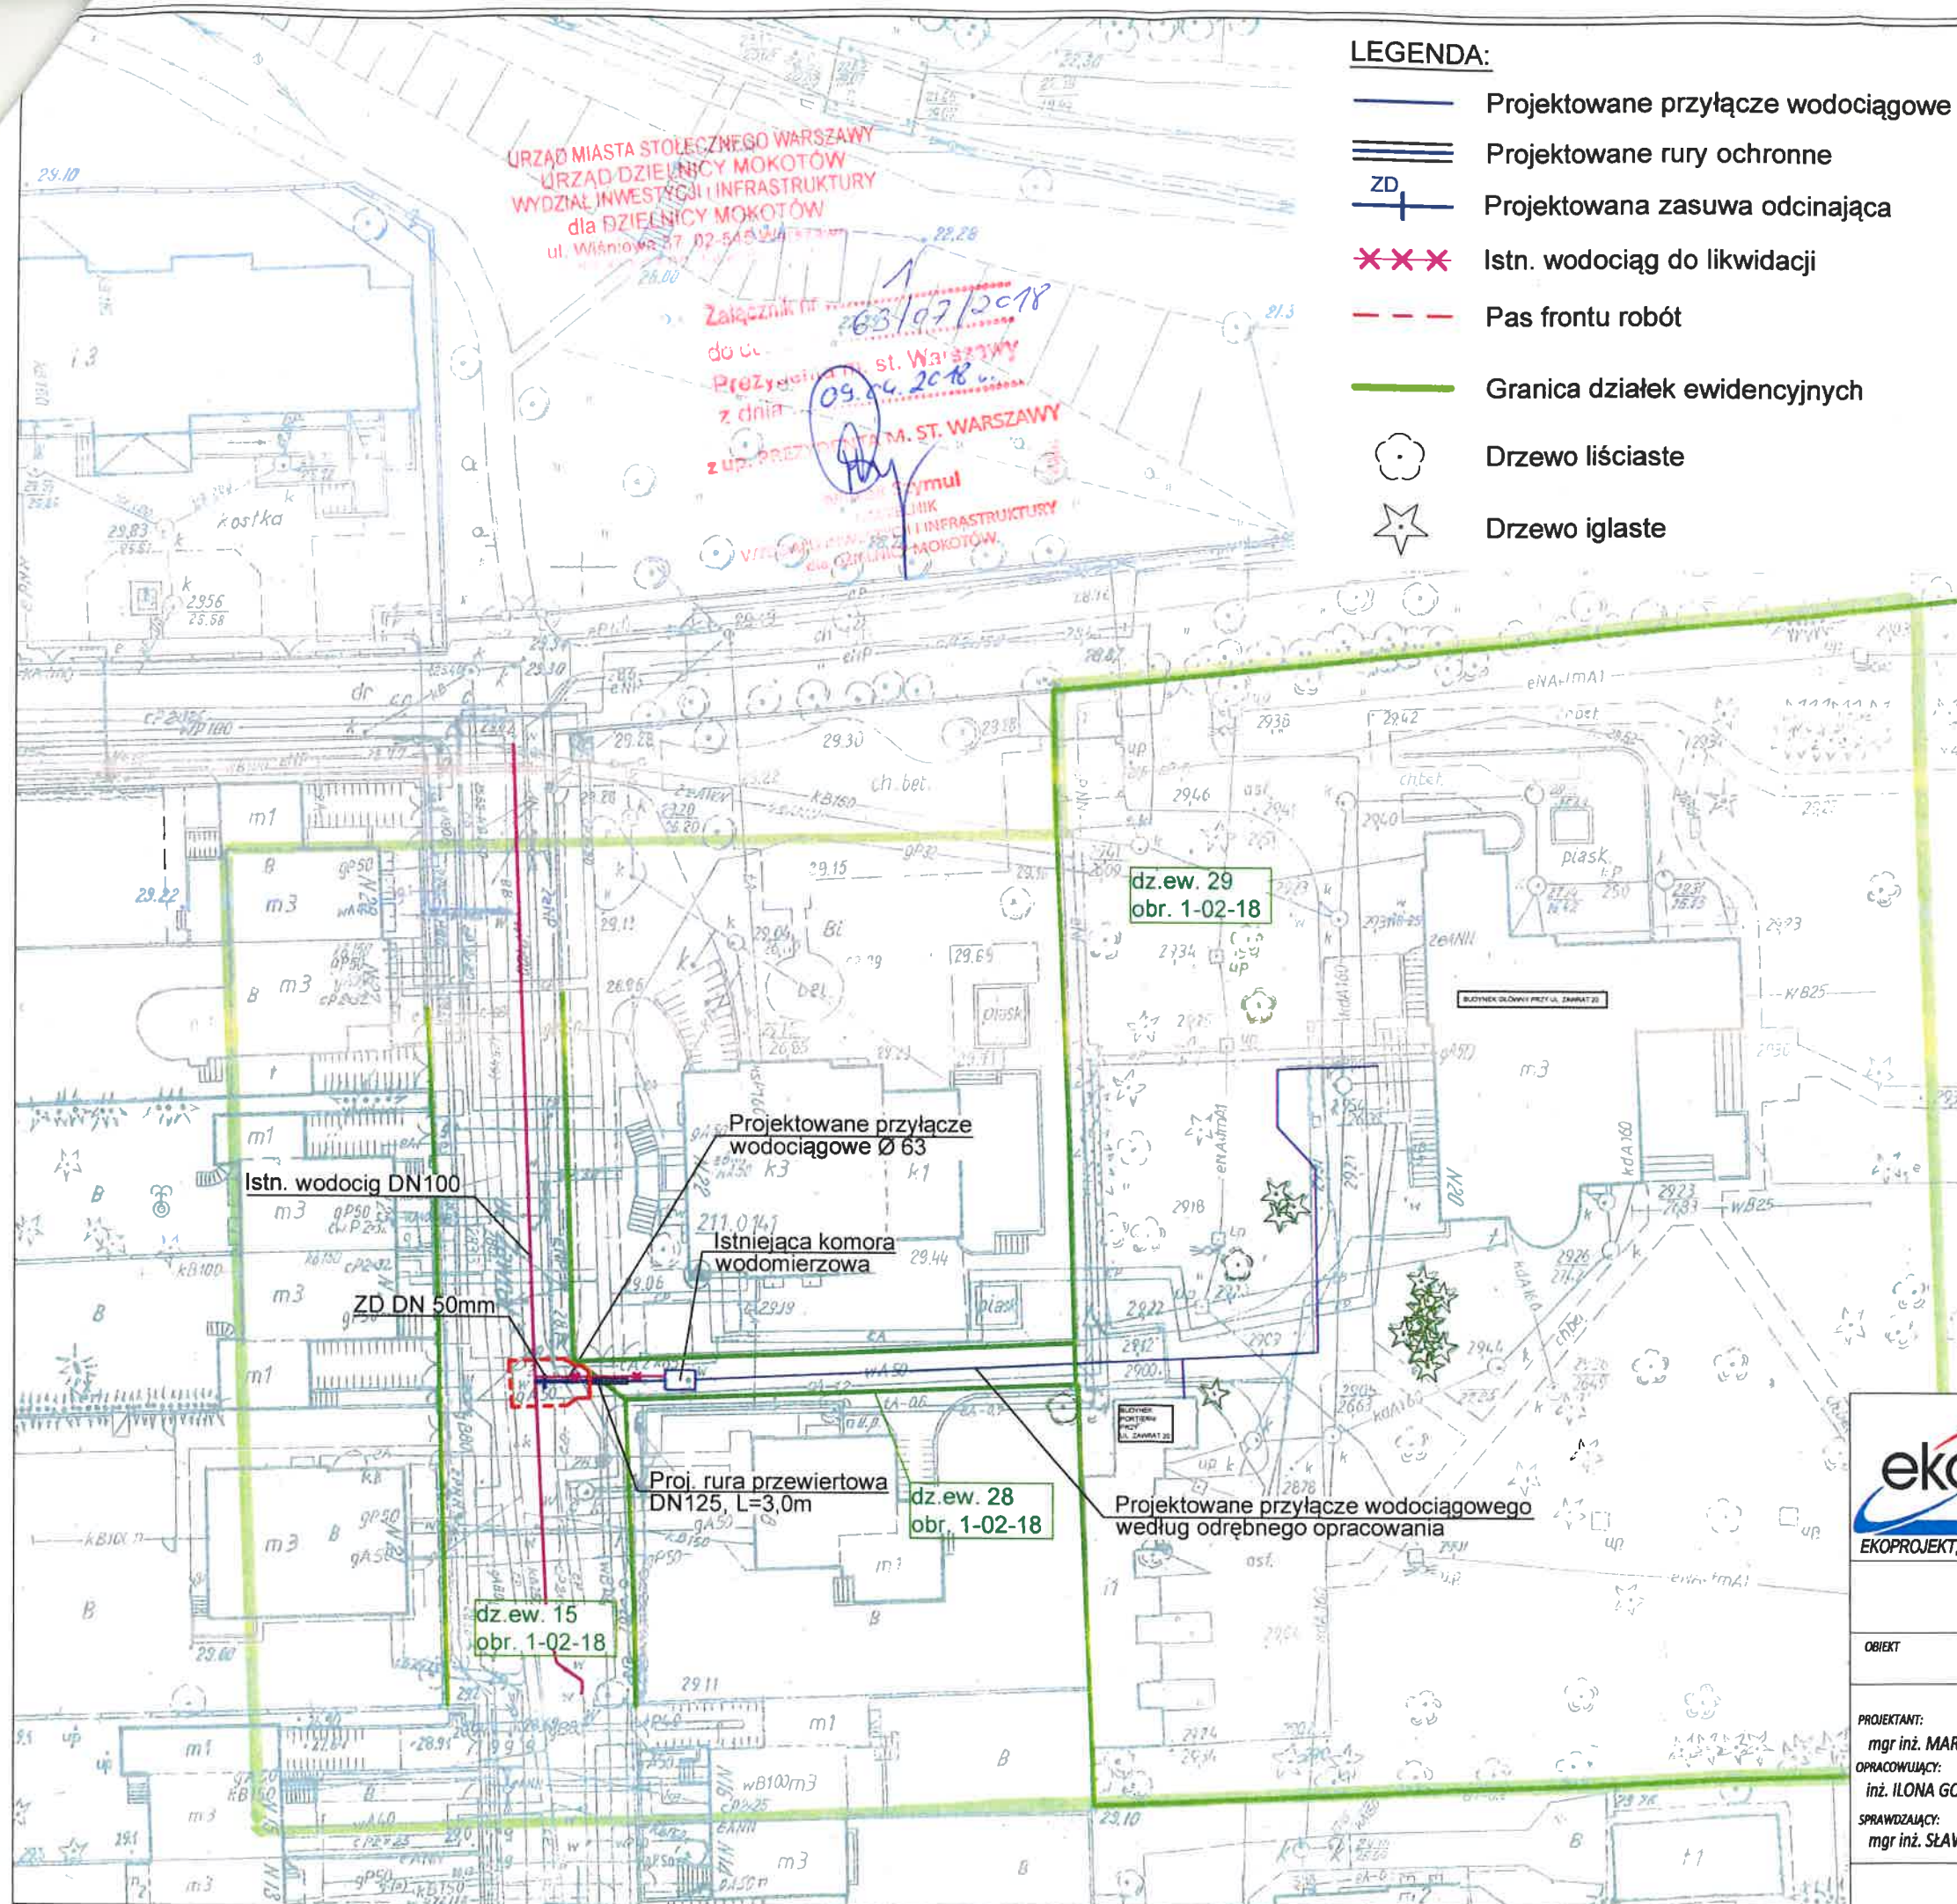

LEGENDA:

- Projektowane przyłącze wodociągowe
- Projektowane rury ochronne
- Projektowana zasuwa odcinająca
- Istn. wodociąg do likwidacji
- Pas frontu robót
- Granica działek ewidencyjnych
- Drzewo liściaste
- Drzewo iglaste


MAPA DO CEI ÓW PROJEKTOWYCH		
terenu położonego przy ul. Zawrat 20, dz.ew.29		
Oznaczenie kancelaryjne pracy geodezyjnej		BG.6640.9952.2017
Miejscowość		m.st.Warszawa
Jednostka ewidencyjna	identyfikator	146505_8
	nazwa	Mokotów
Obręb ewidencyjny	identyfikator	146505_8.0218
	nazwa	1-02-18
Skala mapy	1:500	
Sekcja m. z.	189401	
Nazwa układu współrzędnych	pros. płaskich	W-25
	wysokości	0-Wisły
Oznaczenie granic obszaru , który był przedmiotem aktualizacji		Zielony
Oznaczenie i informacje o służebnościach gruntowych mających wpływ na zagospodarowanie gruntów , zlokalizowanych w granicach projektowanej inwestycji		Wykonano bez udziału obywateli
Oznaczenie i symbol konturu użytku gruntowego , który nie jest ujawniony w bazie danych ewidencji gruntów i budynków		brak
Nie wyklucza się istnienia w terenie innych nie wykazanych na niniejszej mapie urządzeń podziemnych, które nie były zgłoszone do inwentaryzacji		
ekoprojekt Paulina Sokółowska		Grunt 27-14261390-14

ekoprojekt

EKOPROJEKT, al. Krakowska 224, 02-219 Warszawa, tel. 22 886-44-39, faks 22 846-87-43, biuro@ekoprojekt.com

Przebudowa przyłącza wodociągowego do budynku przy ul. Zawrat 20 w Warszawie - dzielnica Mokotów.

PROJEKTANT: mgr inż. MARCIN JABŁOŃSKI OPRACOWUJĄCY: inż. IŁONA GOŚCIMIŃSKA SPRAWDZAJĄCY: mgr inż. SŁAWOMIR DROZDOWSKI	NR UPRAWNIENI: MAZ/0014/PWBS/17 specjalność: instalacje w zakresie sieci, instalacji i urządzeń cieplnych, wentylacyjnych, gazowych, wodociagowych i kanalizacyjnych	PODPIS:	STADIUM:	PB
	MAZ/0206/PWOS/09 specjalność: kanalizacje w zakresie sieci, instalacji i urządzeń cieplnych, wentylacyjnych, gazowych, wodociagowych i kanalizacyjnych		BRANŻA:	SANITARNA
NUMER RYSUNKU 1				
PROJEKT ZAGOSPODAROWANIA TERENU				SKALA: 1:500
				DATA: 10.2017.

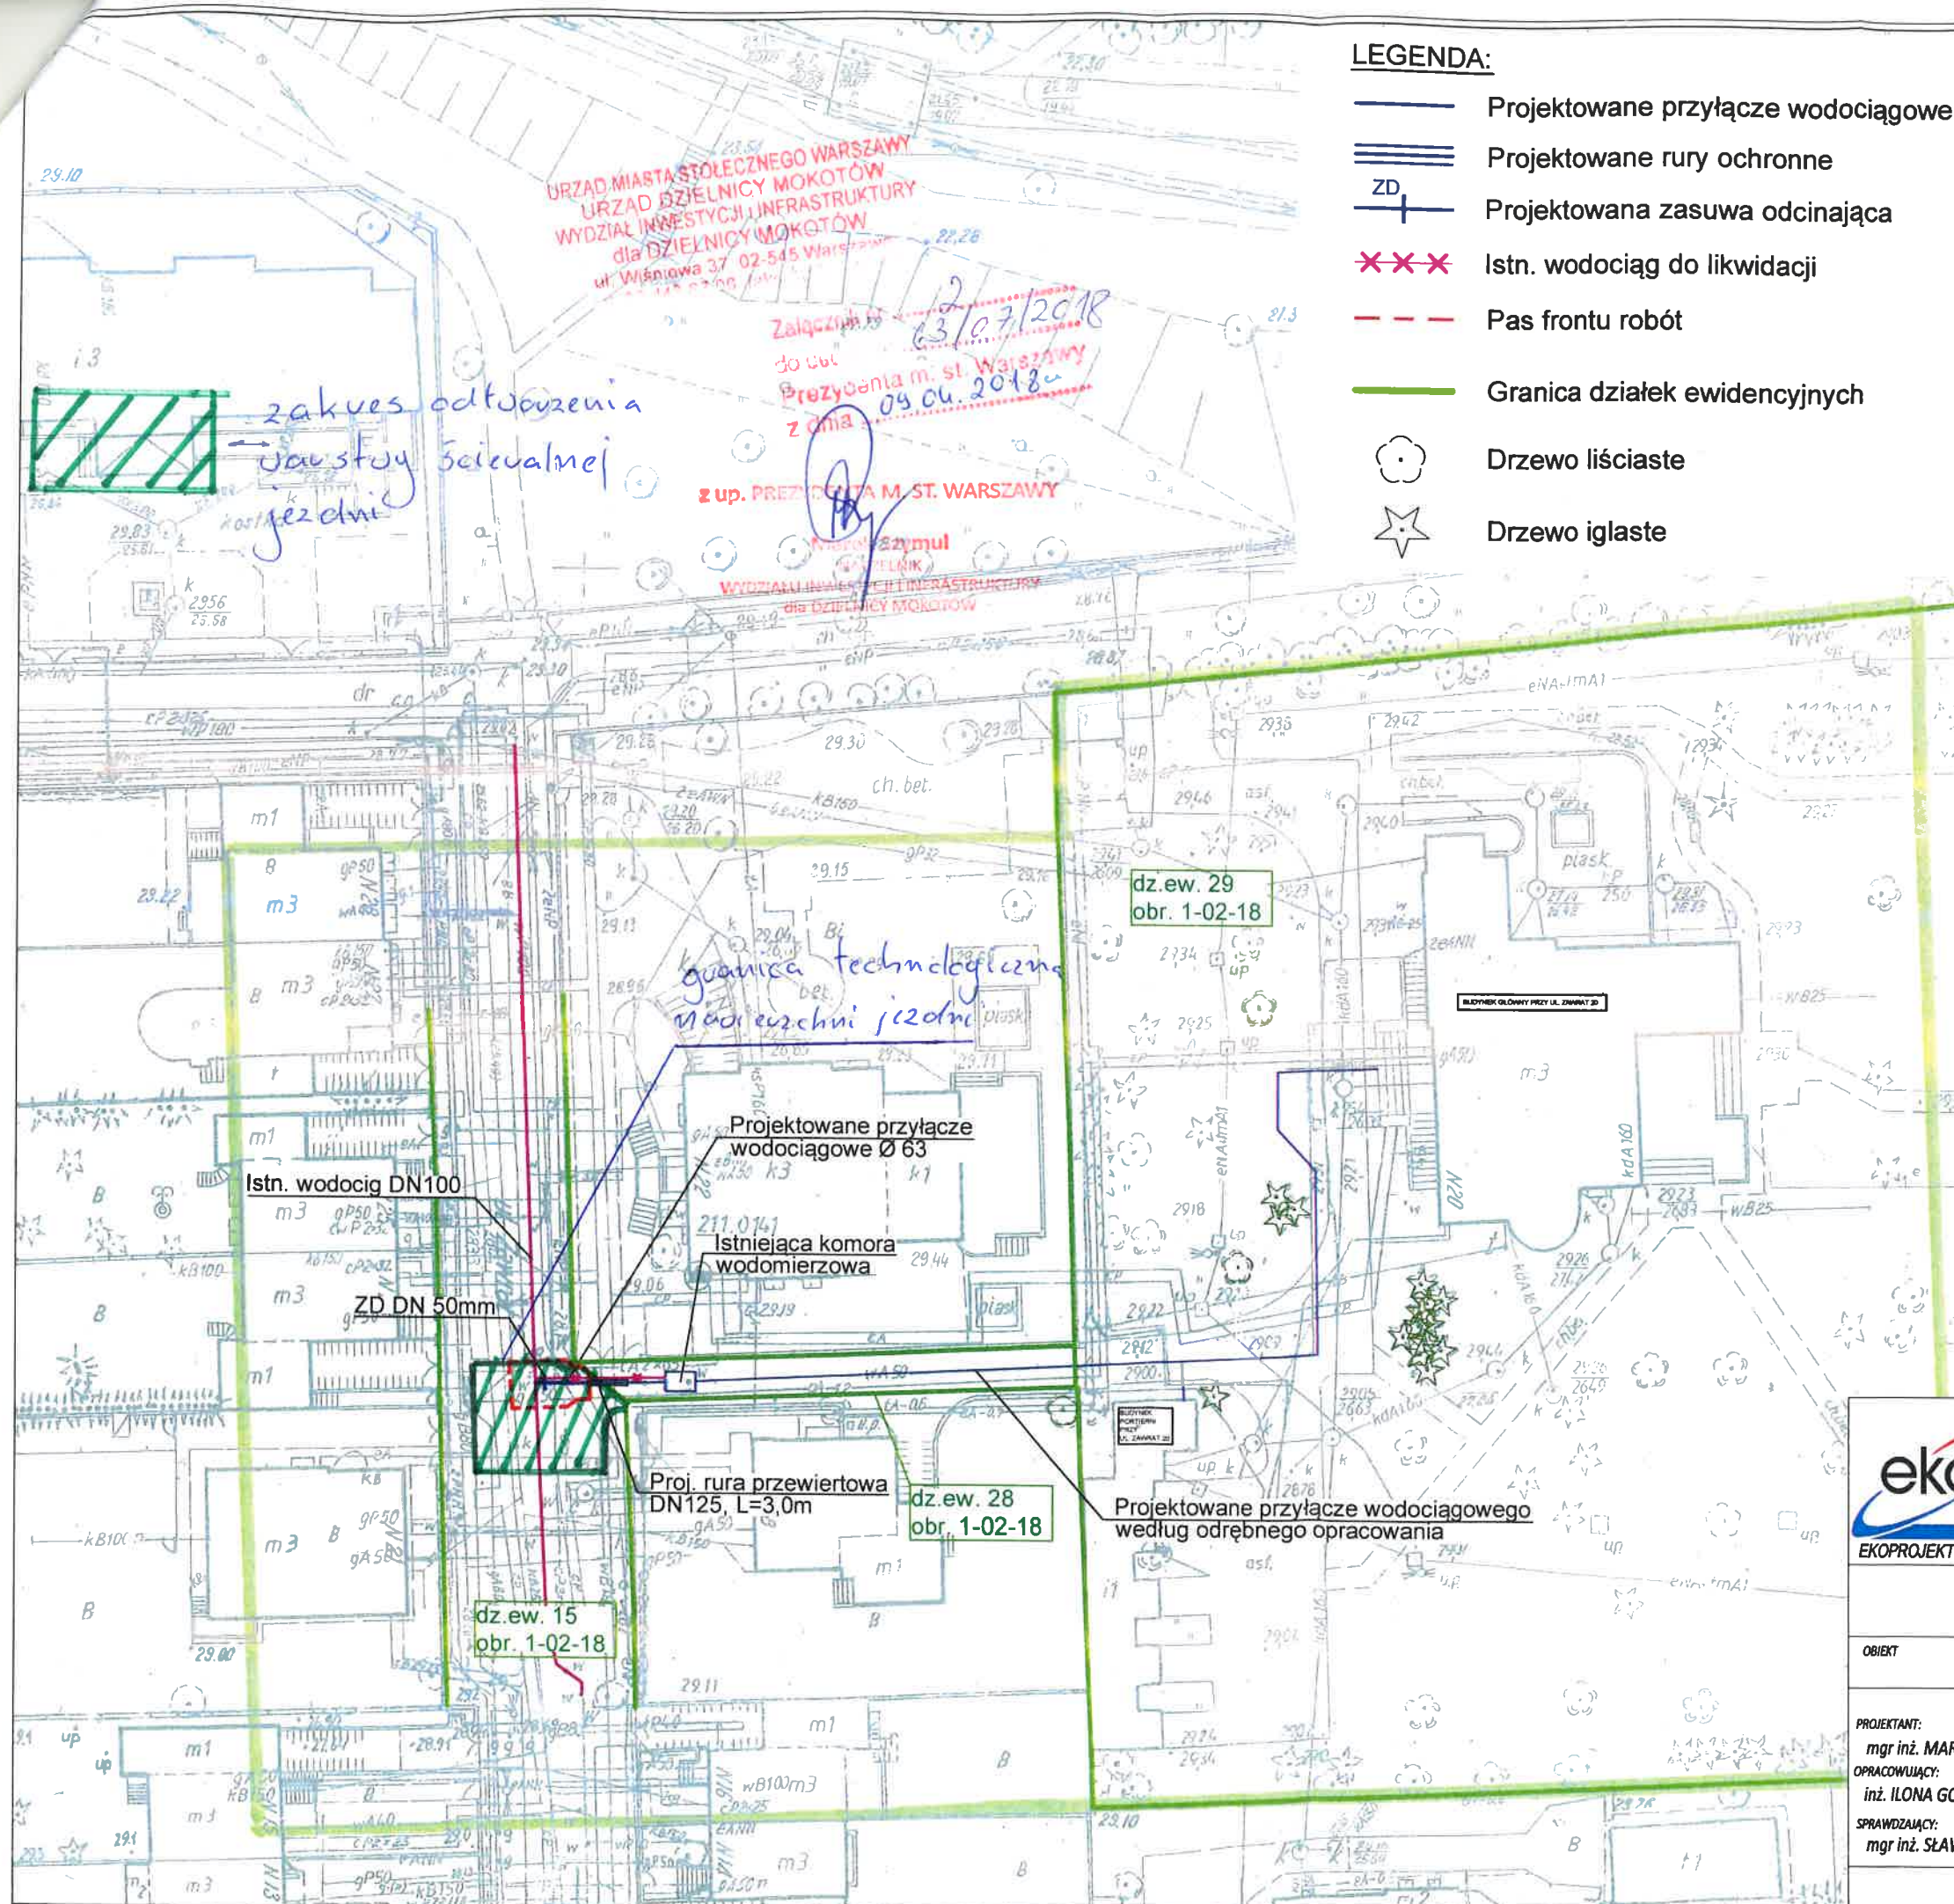

LEGENDA:

- Projektowane przyłącze wodociągowe
- Projektowane rury ochronne
- Projektowana zasuwa odcinająca
- Istn. wodociąg do likwidacji
- Pas frontu robót
- Granica działek ewidencyjnych
- Drzewo liściaste
- Drzewo iglaste

MAPA DO CELÓW PROJEKTOWYCH		
terenu położonego przy ul. Zawrat 20, dz.ew.29		
Oznaczenie kancelaryjne pracy geodezyjnej		BG 5640 9952.2017
Miejscowość	m.st. Warszawa	
Jednostka ewidencyjna	identyfikator	146505_8
	nazwa	Mokotów
Obręb ewidencyjny	identyfikator	146505_8.0218
	nazwa	1-02-18
Skala mapy	1:500	
Sekcja m. z.	185401	
Nazwa układu	pros. płaskich	W-25
współrzędnych	wysokości	0-Wisły
Oznaczenie granic obszaru, który był przedmiotem aktualizacji		
Oznaczenie i informacja o służebnościach gruntowych mających wpływ na zagospodarowanie gruntów, zlokalizowanych w granicach projektowanej inwestycji		Wykonano bez ustalania obciążenia
Oznaczenia i symbol kontur użytku gruntowego, który nie jest ujawniony w bazie danych ewidencji gruntów i budynków		brak
Nie wyklucza się istnienia w terenie innych nie wykazanych na niniejszej mapie urządzeń podziemnych, które nie były zgłoszone do inwentaryzacji		
ekoprojekt Paulina Sokółowska		
ul. Hrabstka 46 05-090 Falenka 142613901 NIP: 522-235-48-60 7-66-69-00 www.ekoprojekt.com.pl		

ekoprojekt

EKOPROJEKT, al. Krakowska 224, 02-219 Warszawa, tel. 22 886 - 44 - 39, faks 22 846 - 87 - 43, biuro@ekoprojekt.com

Przebudowa przyłącza wodociągowego do budynku przy ul. Zawrat 20 w Warszawie - dzielnica Mokotów.

OBJEKT		Przyłącze wodociągowe do budynku przy ul. Zawrat 20 w Warszawie	
PROJEKTANT:	mgr inż. MARCIN JABŁOŃSKI	NR UPRAWNIENI:	MAZ/0014/PWBS/17
OPRACOWUJĄCY:	inż. ILONA GOŚCIMIŃSKA	PODPIS:	
SPRAWDZAJĄCY:	mgr inż. SŁAWOMIR DROZDOWSKI	STADIUM:	PB
		BRANŻA:	SANITARNA
		NUMER RYSUNKU	
		1	
PROJEKT ZAGOSPODAROWANIA TERENU		SKALA:	1:500
		DATA:	10.2017r.