914x1875

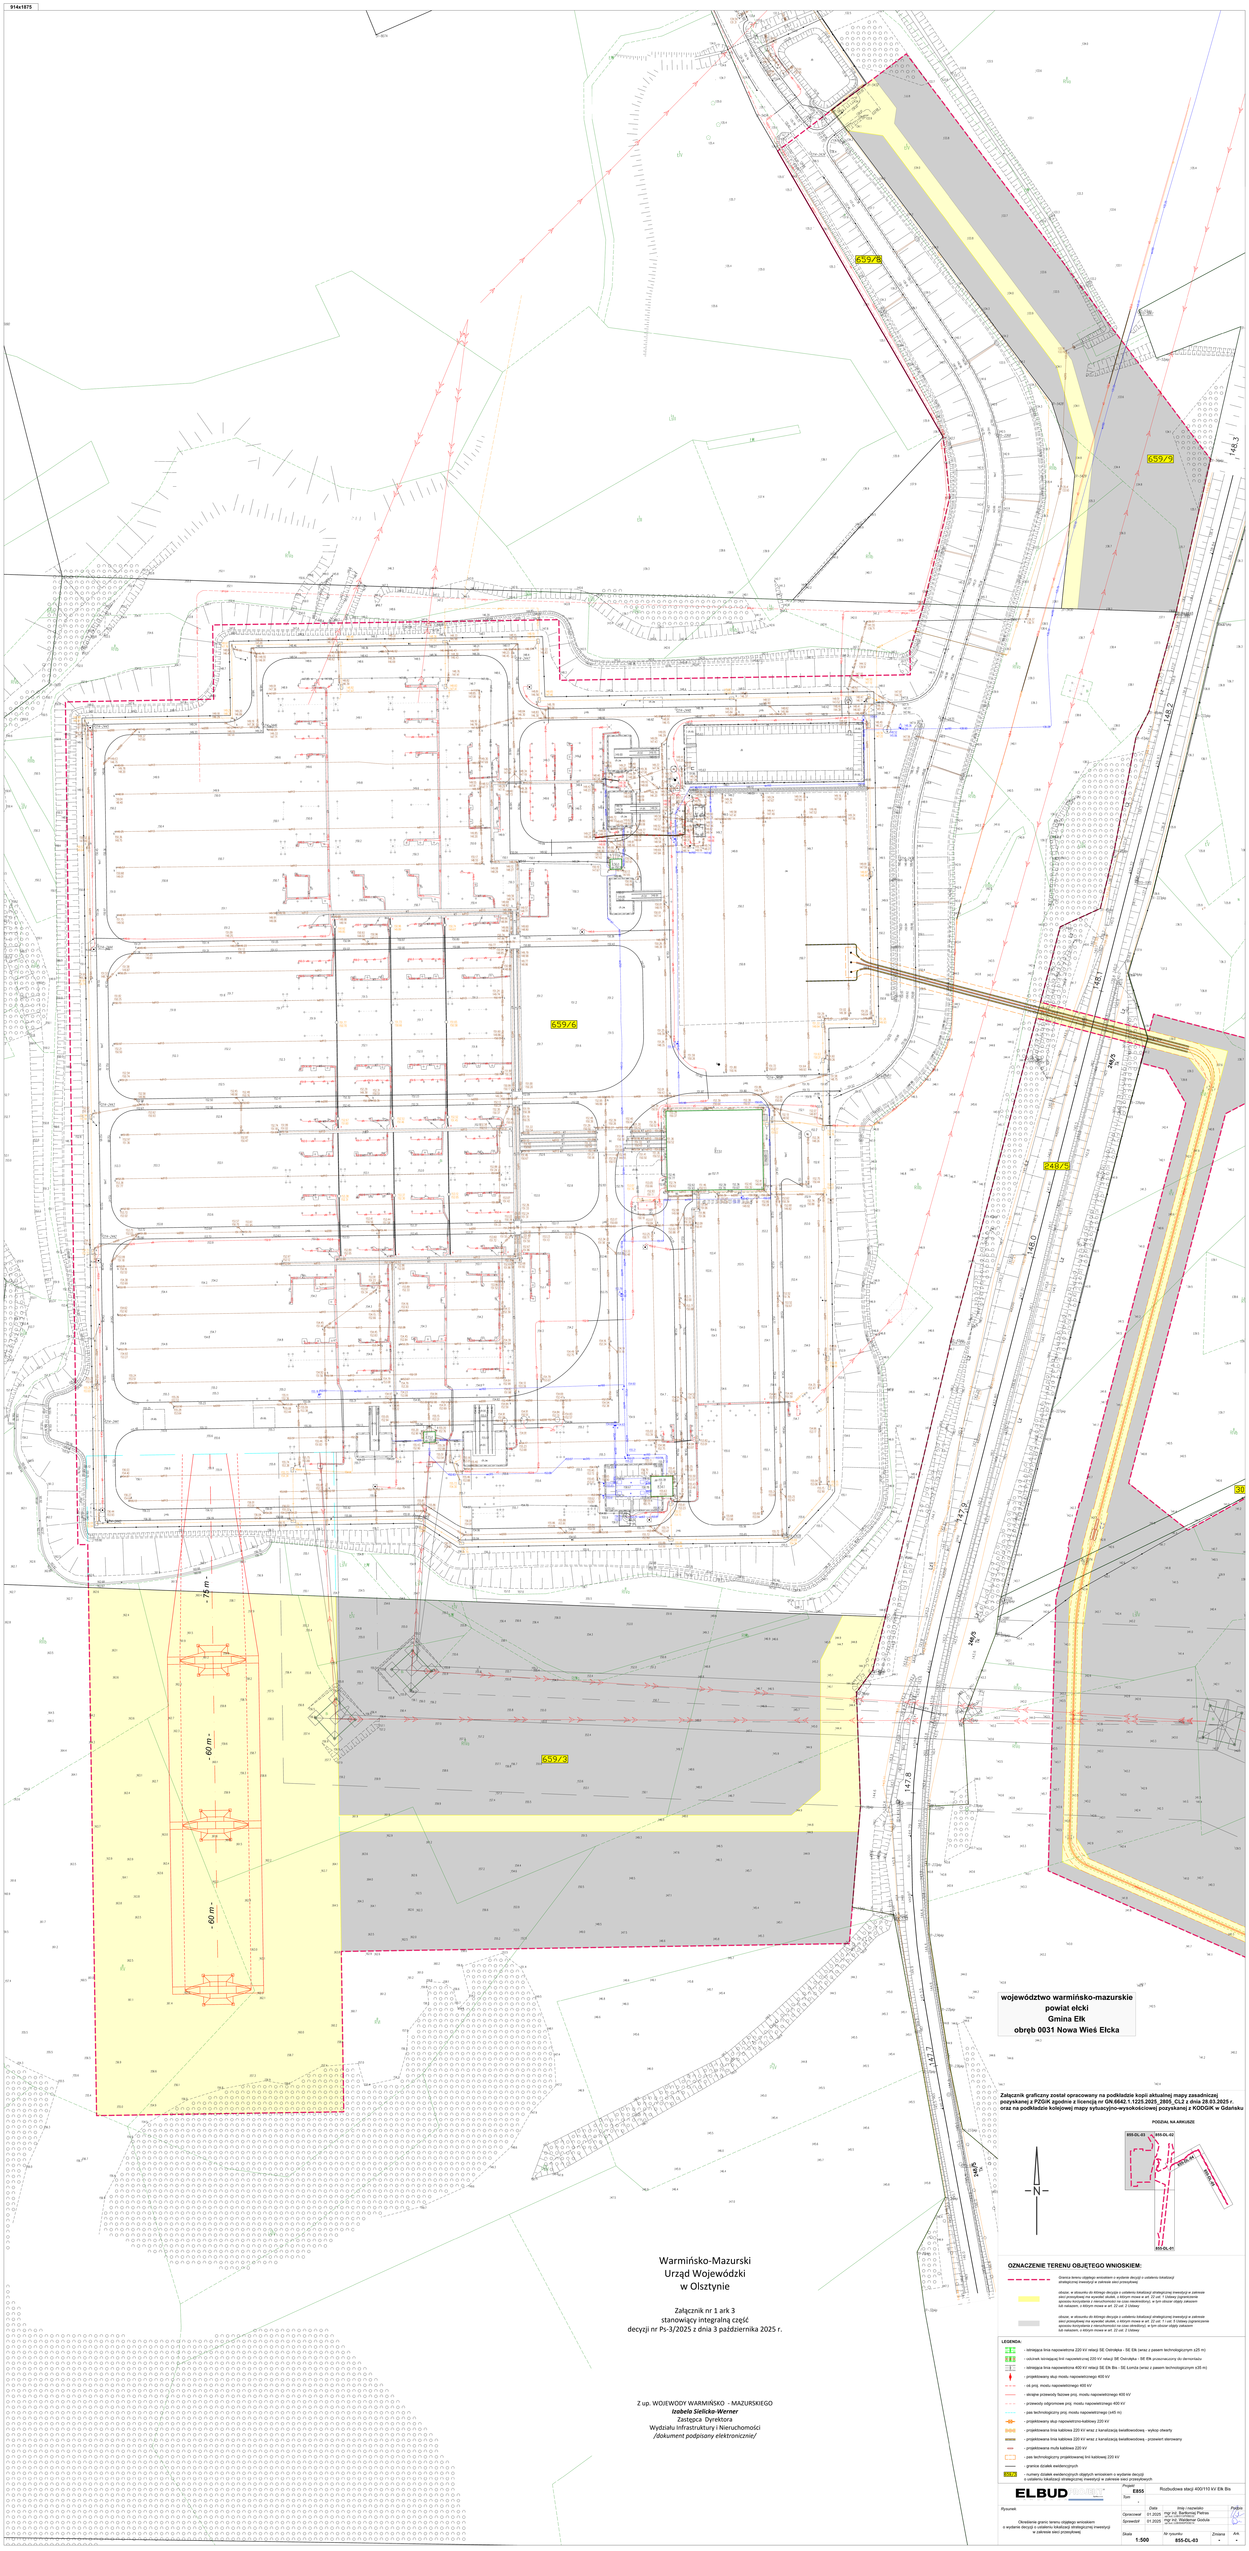

województwo warmińsko-mazurskie
powiat ełcki
Gmina Ełk
obręb 0031 Nowa Wieś Ełcka

Załącznik graficzny został opracowany na podkładzie kopii aktualnej mapy zasadniczej pozyskanej z PZGiK sporządzo a licencją nr GN.6642.1.1225.2025, 2805, CL2 z dnia 28.03.2025 r. oraz na podkładzie kolejowej mapy sytuacyjno-wysokościowej pozyskanej z KODGiK w Gdańsku

POZIOM NA ARKUSZU

OZNACZENIE TERENU OBJĘTEGO WNIOSKIEM:

- Granica terenu objętego wnioskiem o wydanie decyzji o ustaleniu lokalizacji strategicznej inwestycji w zakresie sieci przesyłowej
- obszar, w obszarze do którego decyzja o ustaleniu lokalizacji strategicznej inwestycji w zakresie sieci przesyłowej nie wywołał skutek, o którym mowa w art. 27 ust. 1 Ustawy Ograniczenie sposobu korzystania z nieruchomości na rzecz niezależnego, w tym obszar objęty zakazem lub nakazem, o którym mowa w art. 27 ust. 2 Ustawy
- obszar, w obszarze do którego decyzja o ustaleniu lokalizacji strategicznej inwestycji w zakresie sieci przesyłowej wywołała skutek, o którym mowa w art. 27 ust. 1 Ustawy Ograniczenie sposobu korzystania z nieruchomości na rzecz stałego, w tym obszar objęty zakazem lub nakazem, o którym mowa w art. 27 ust. 2 Ustawy

LEGENDA:

- istniejąca linia napowietrzna 220 kV relacji SE Ostrołęka - SE Ełk (wraz z pasem technologicznym ±25 m)
- odcinek kolizyjnej linii napowietrznej 220 kV relacji SE Ostrołęka – SE Ełk przeznaczony do demontażu
- istniejąca linia napowietrzna 400 kV relacji SE Ełk Bis - SE Łomża (wraz z pasem technologicznym ±35 m)
- projektowany słup mosty napowietrznego 400 kV
- ok.proj. mosty napowietrznego 400 kV
- skrajne przewody fazowe proj. mosty napowietrznego 400 kV
- przewody odgromowe proj. mosty napowietrznego 400 kV
- pas technologiczny proj. mosty napowietrznego (±45 m)
- projektowany słup napowietrzno-kablowy 220 kV
- projektowana linia kablowa 220 kV wraz z kanalizacją teletechnoiczną - wykop otwarty
- projektowana linia kablowa 220 kV wraz z kanalizacją teletechnoiczną - przewert sterowany
- projektowana mufa kablowa 220 kV
- pas technologiczny projektowanej linii kablowej 220 kV
- granice działek ewidencyjnych
- numery działek ewidencyjnych objętych wnioskiem o wydanie decyzji o ustaleniu lokalizacji strategicznej inwestycji w zakresie sieci przesyłowych

ELBUD GRUPA ENERGETYCZNA

Projekt: **ESSS** Rozbudowa stacji 400/110 kV Ełk Bis

Rysunek: Określenie granic terenu objętego wnioskiem o wydanie decyzji o ustaleniu lokalizacji strategicznej inwestycji w zakresie sieci przesyłowej

	Data	Imię i nazwisko	Podpis
Opracował	01.2026	mgr inż. Bartłomiej Pietrzak	
Sprawdził	01.2026	mgr inż. Bartłomiej Pietrzak mgr inż. Kazimierz Gaduła	

Skala **1:500** Nr rysunku **855-DL-03** Zmiana - Ark. -

Z up. WOJEWODY WARMIŃSKO - MAZURSKIEGO
Izabela Sielicka-Werner
Zastępca Dyrektora
Wydziału Infrastruktury i Nieruchomości
/dokument podpisany elektronicznie/

Warmińsko-Mazurski
Urząd Wojewódzki
w Olsztynie

Załącznik nr 1 ark 3
stanowiący integralną część
decyzji nr Ps-3/2025 z dnia 3 października 2025 r.