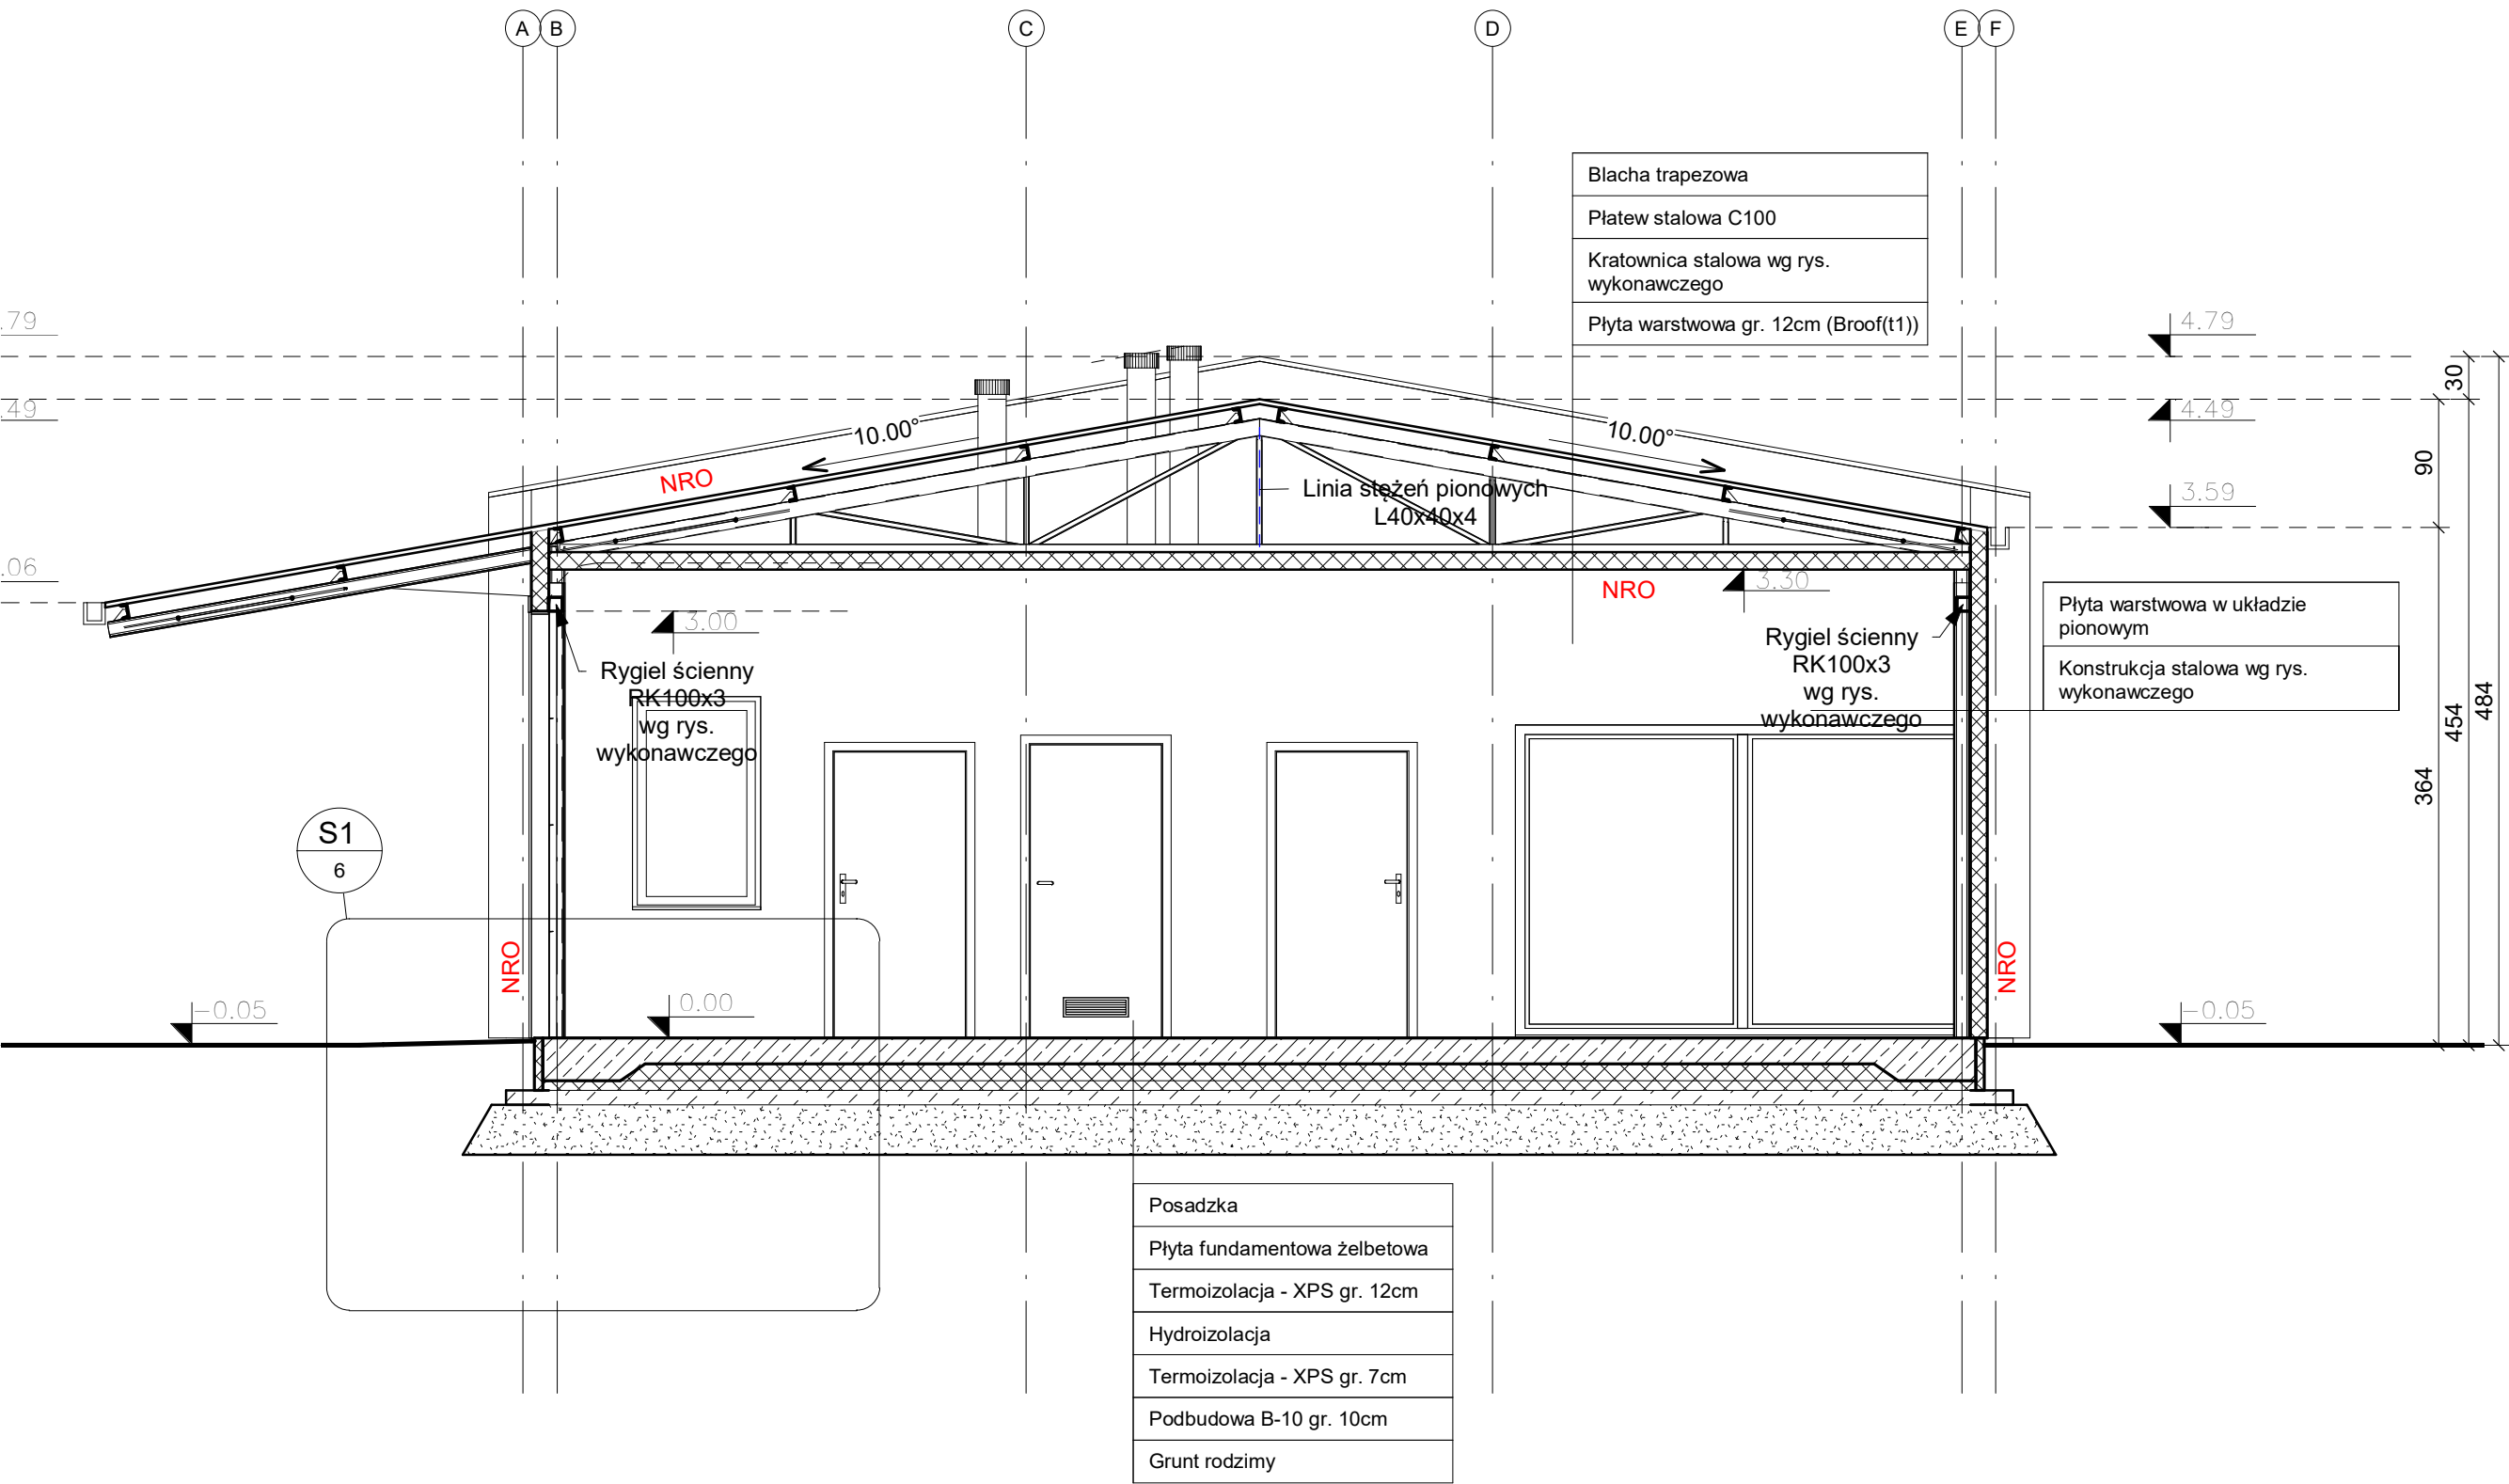


New H
mgr inż.
64-200 Wolsztyn
tel. 81 44 44 44
email: p.patel@newhouse.pl
NIP: 923-161-57-10

INWESTOR: PRZEDSIĘBIORSTWO USŁUGOWO-BUDOWLANE
"WELLMAX" ADAM WOLCZAK
UL. OKRĘŻNA 1
64-232 TUCHOŁA

INWESTYCJA: BUDOWA BUDYNKU
HANDLOWO-MAGAZYNOWEGO
TARGOWISKA POD DĄBEM

ADRES INWESTYCJI:
m. Zielona Góra
działka nr 45/1

NAZWA RYSUNKU:
Przekrój A-A

PROJEKTOWAŁ: IMIĘ I NAZWISKO:
mgr inż. Piotr Patelski
upr. bud. WKP/0082/POOK/15
w specjalności konstrukcyjno-budowlanej

PROJEKTOWAŁ:

STADIUM: PROJEKT TECHNICZNY

BRANŻA: KONSTRUKCJA

SKALA: 1 : 50
DATA: 08.2024

Niniejsze opracowanie stanowi własność firmy New House Design i jako dzieło powstające z tytułu umowy z dnia 4 lutego 1994r. o Prawie Autorskim i prawach pokrewnych