


1:50

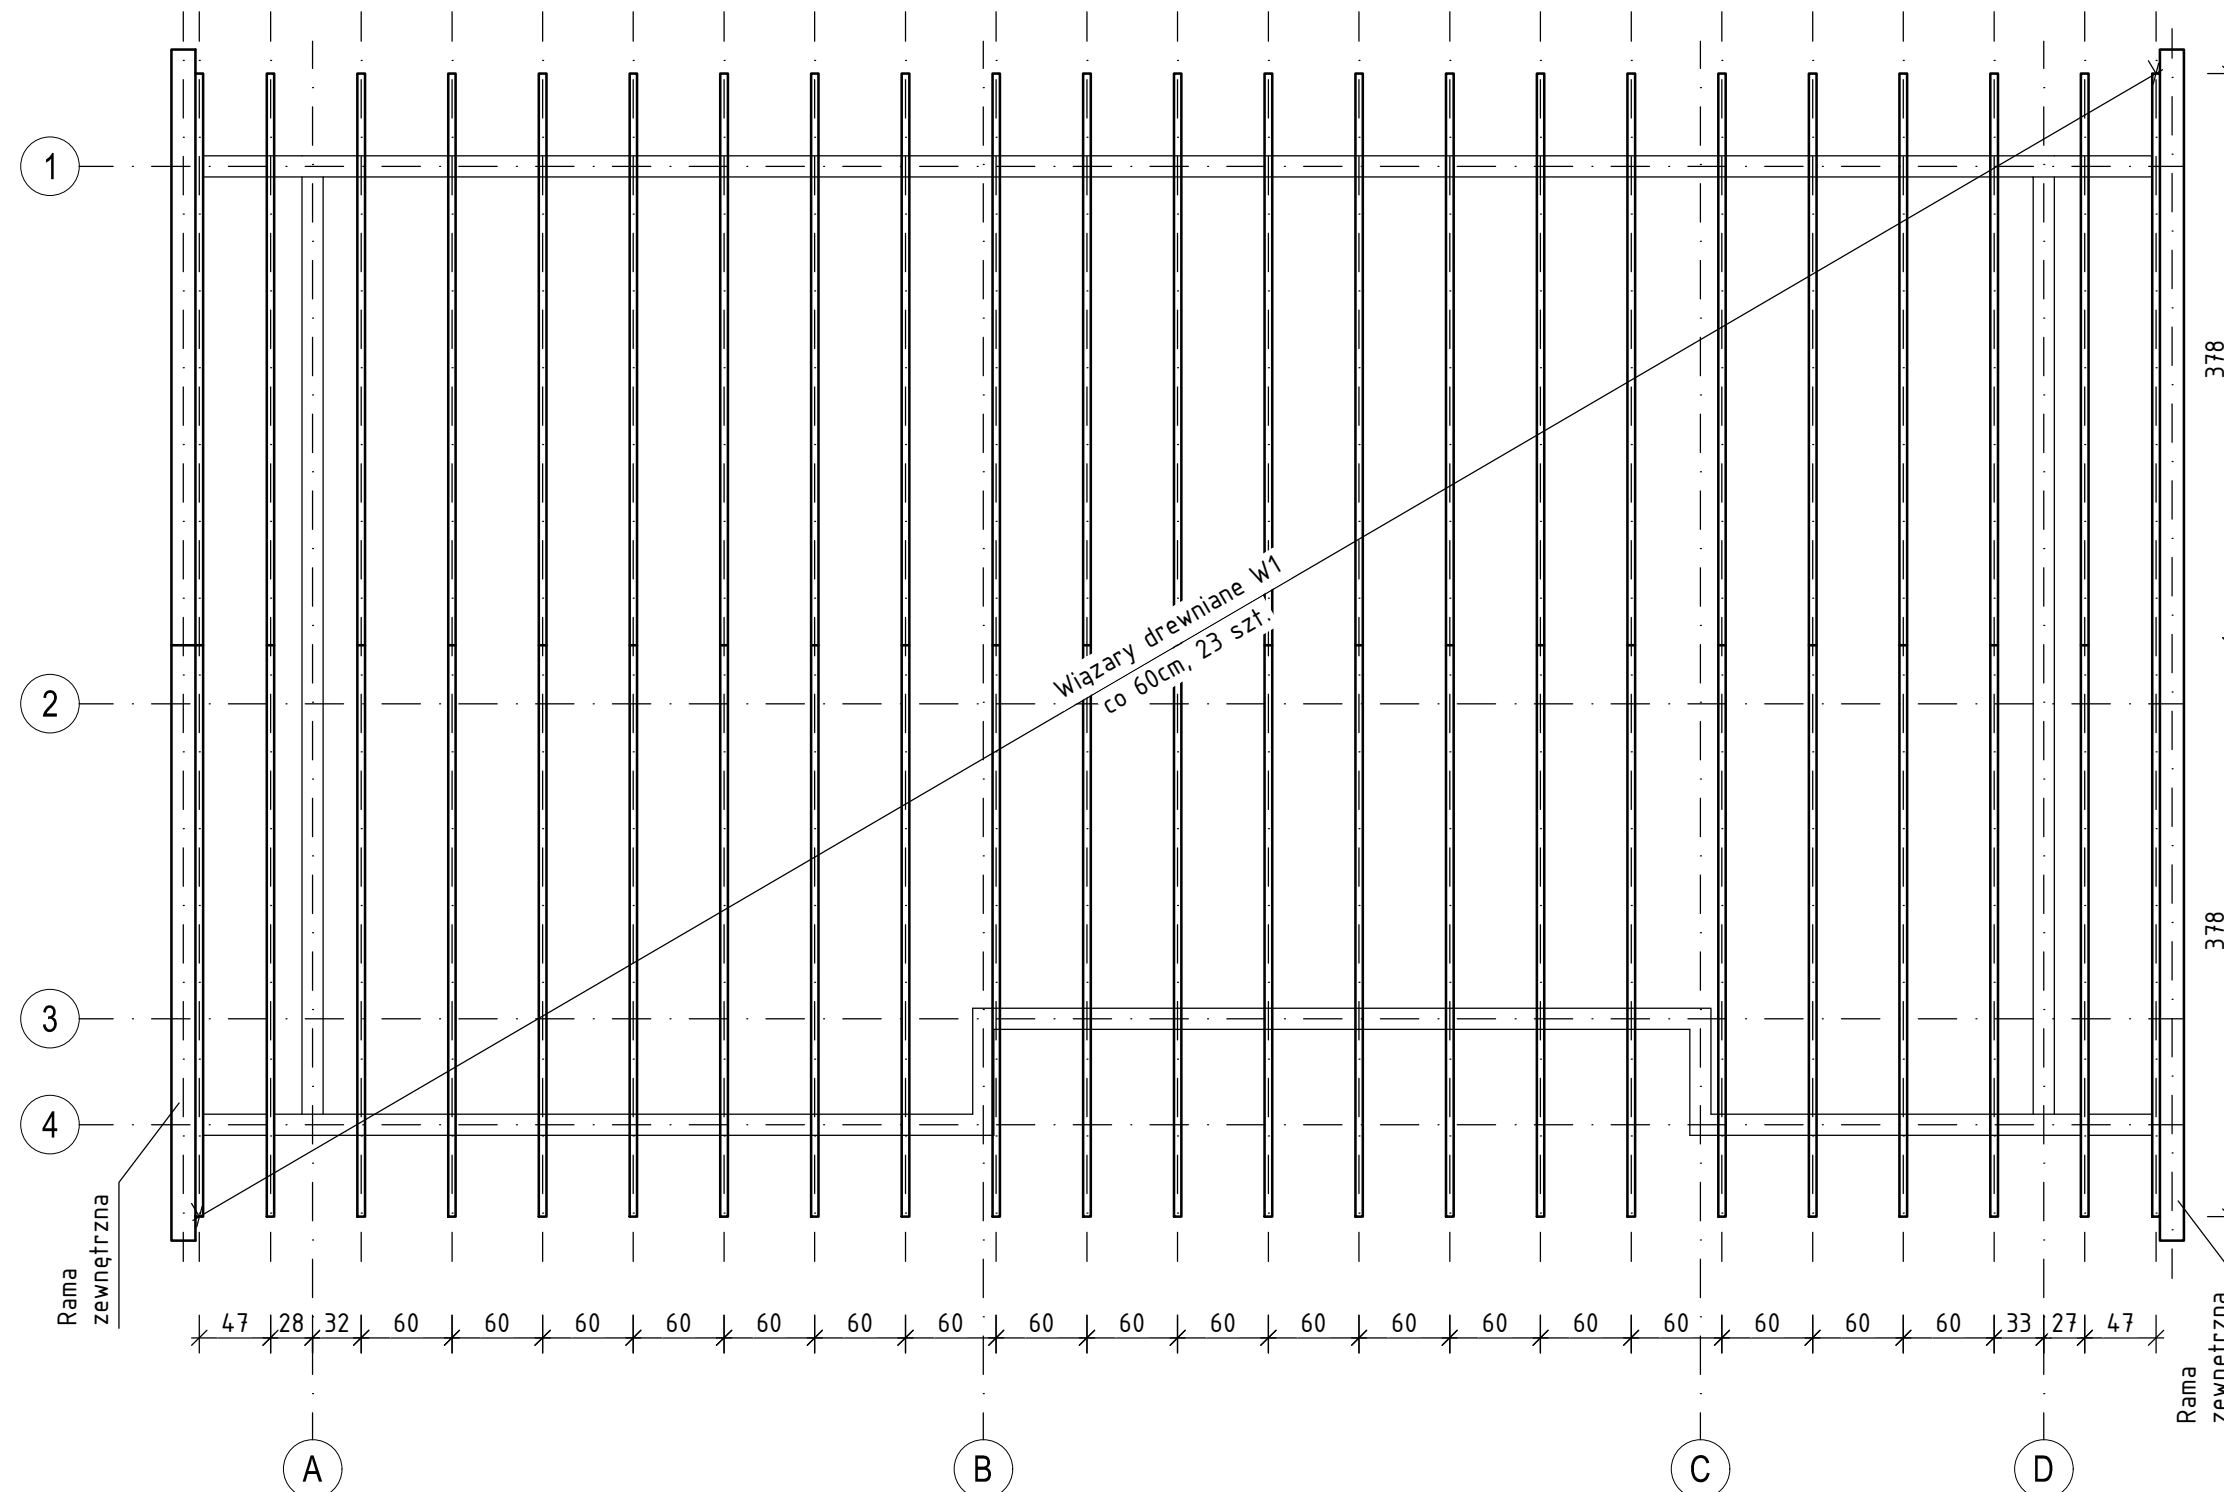

UWAGI:

1. Projekt konstrukcyjny rozpatrywać łącznie z projektami innych branż.
2. Projekt konstrukcyjny rozpatrywać łącznie z częściami opisowymi opracowania.
3. O wszystkich niezgodnościach stanu faktycznego z projektowanym należy powiadomić Projektanta.
4. Wymiary poziomów w metrach.
5. Pozostałe wymiary w centymetrach..

