

Detale konstrukcyjne

1:50


PROJEKTANT GŁÓWNY  
mgr inż.  
Łukasz Paryż  
NR UPRAWNIEŃ  
SWK/0030/PBKb/17

PROJEKTANT SPRAWDZAJĄCY  
NR UPRAWNIEŃ

PROJEKTANCI


DETAL KOTWIENIA ŚCIANY W FUNDAMENCIE

1:10

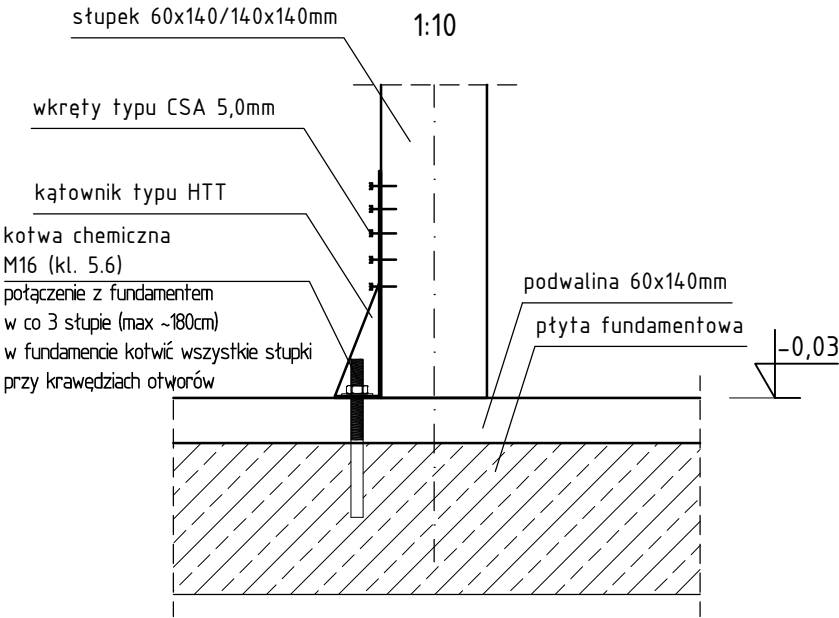


DETAL KOTWIENIA ŚCIANY W PODWALINIE

1:10

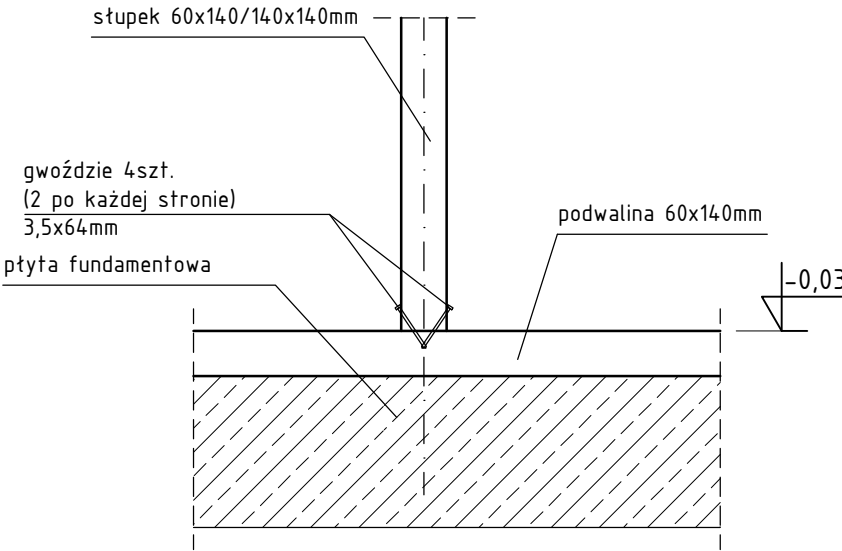


DETAL OCZEPU (POŁĄCZENIE ŚCIAN Z BELKAMI STROPOWYMI)

1:10

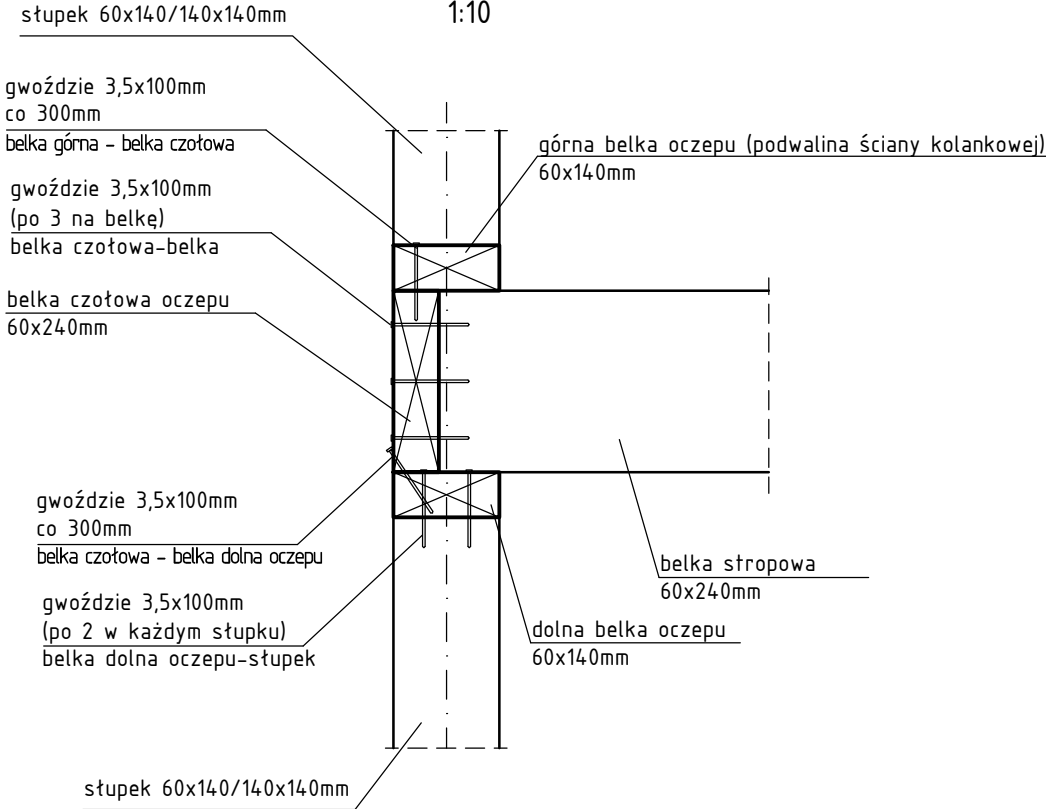

DETAL MOCOWANIA WIĘŻBY DO ŚCIAN KOLANKOWYCH

1:10

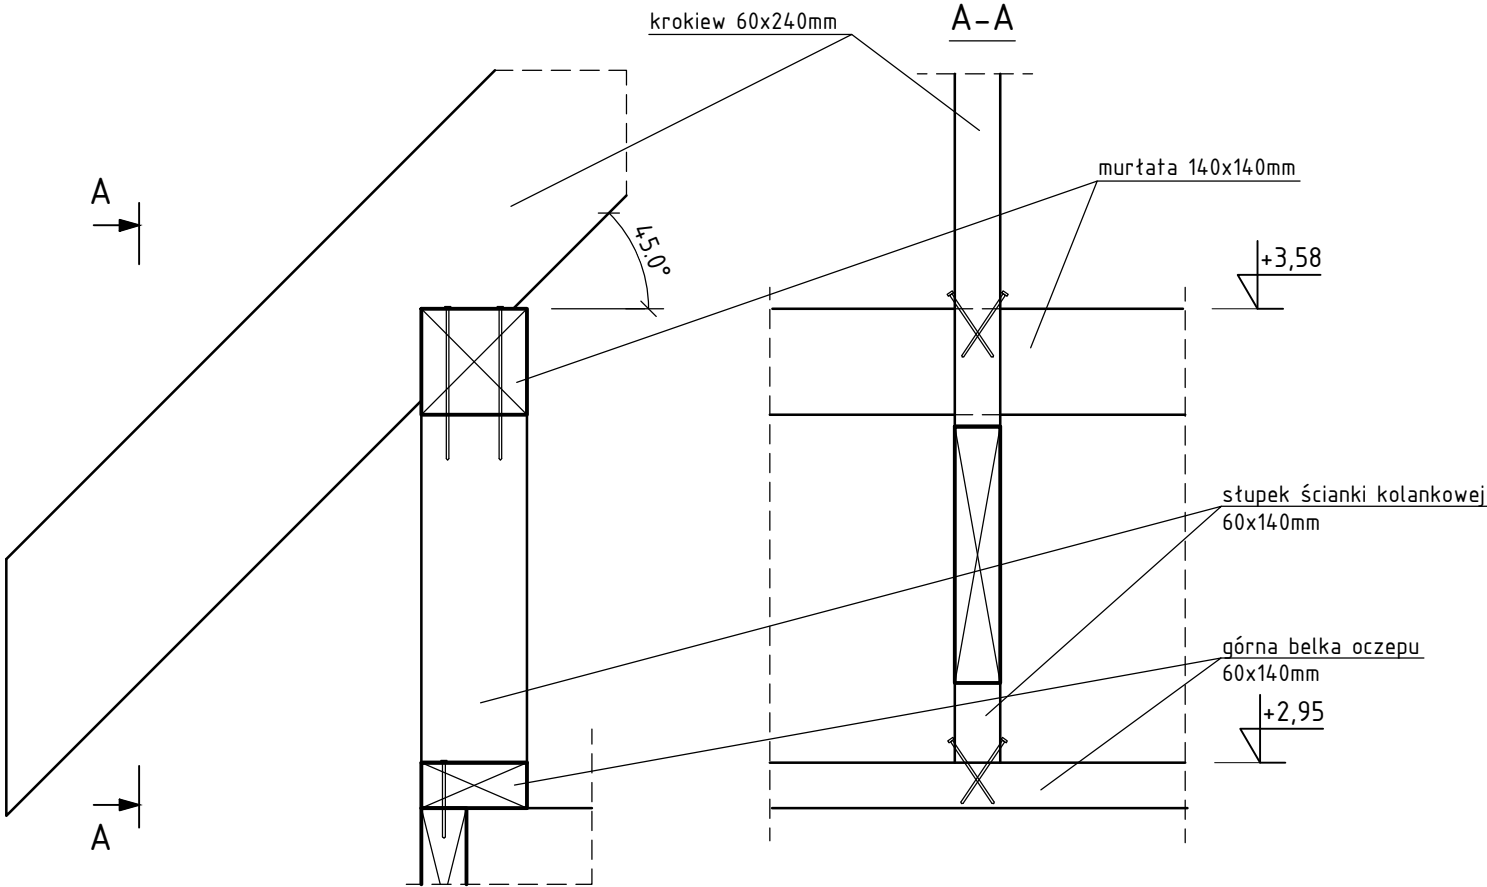

Drewno C24  
±0,000=244,70 m n.p.m

- UWAGI:
- Projekt konstrukcyjny rozpatrywać łącznie z projektami innych branż.
  - Projekt konstrukcyjny rozpatrywać łącznie z częściami opisowymi opracowania.
  - O wszystkich niezgodnościach stanu faktycznego z projektowanym należy powiadomić Projektanta.
  - Wymiary poziomów w metrach.



BRANZA konstrukcja	INWESTOR Państwowe Gospodarstwo Leśne Lasy Państwowe Nadleśnictwo Brynek ul. Grabowa 3, 42-690 Tworóg - Brynek	OBREB 0009 Tworóg
FAZA projekt budowlano-wykonawczy	ADRES ul. Kołowska, 42-690 Tworóg	NR DZIAŁKI 1243/235
DATA 10.12.2018		

INWESTYCJA  
BUDOWA BUDYNKU KANCELARII PODWÓJNEJ DLA DWÓCH LEŚNICTW  
WRAZ Z UTWARDZENIEM TERENU, BUDOWA MIEJSC POSTOJOWYCH, OGRODZENIA,  
WEWNĘTRZNA LINIA ZASILAJĄCA, INSTALACJAMI ZEWNĘTRZNYMI SIECI WODNEJ  
I KANALIZACJI SANITARNEJ

RYSUNEK Detale konstrukcyjne	NR RYSUNKU K.05	SKALA 1:10/1:20	REWIZJA 0	STRONA
---------------------------------	--------------------	--------------------	--------------	--------