


C

B

A


ELEWACJA BOCZNA

STAN PROJEKTOWANY
Skala 1:100

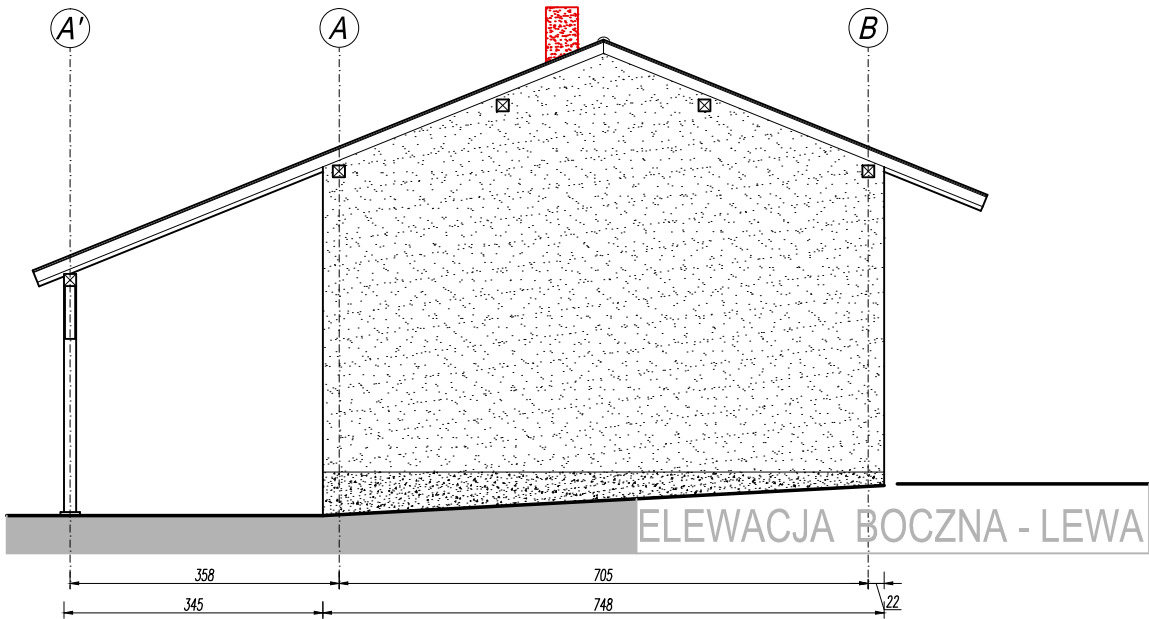

ELEWACJA BOCZNA

STAN PROJEKTOWANY
Skala 1:100

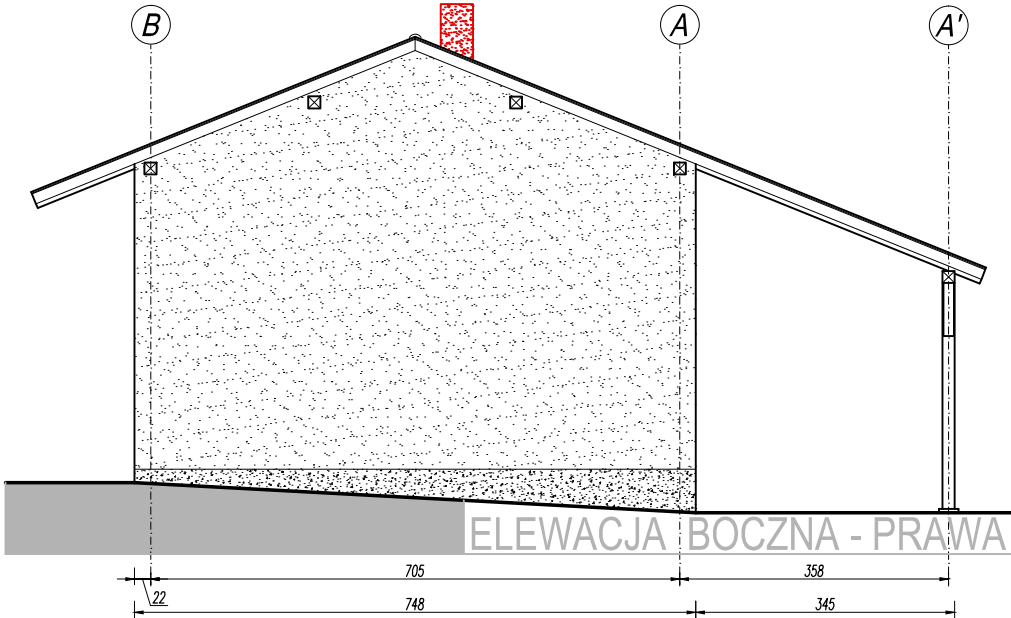

LEGENDA:

- KOLEM CZERWONYM OZNACZONO
ELEMENTY PODLEGAJĄCE
PRZEBUDOWIE
- ELEWACJA TRADYCYJNA TYPY BARANEK
CEMENTOWO-WAPIENNY
- ELEWACJA ZBLIŻONA DO ISTNIEJACEJ
CEMENTOWO-WAPIENNY

- O... - STOLARKA OKIENNA - kolor brązowy
- D... - STOLARKA DRZWIOWA - kolor brązowy
- Dd. - STOLARKA DRZWIOWA DREWNIANA
- kolor brązowy
- GB.. - BRAMA GARAŻOWA - kolor brązowy

1. PRAWA AUTORSKIE DO TEGO RYSUNKU PRZYSŁUGUJĄ SAG.PROJEKT BIURO PROJEKTÓW I REALIZACJI
INWESTYCJI I BEZ JEJ ZGODY RYSUNEK NIE MOŻE BYĆ WYKORZYSTYWANY LUB REPRODUKOWANY.
2. PRZYJĘTE WYMIARY SPRAWDZIĆ NA BUDOWIE. EWENTUALNE ROZBIEŻNOŚCI I ICH KONSEKWENCJE
WYKONAWCZE WYMAGAJĄ ROZWIĄZANIA W POROZUMIENIU Z PROJEKTANTEM

JEDNOSTKA PROJEKTOWA :



s a g . p r o j e k t
b i u r o p r o j e k t ó w
i r e a l i z a c j i i n w e s t y c j i
tel. 48 508 190 634 e-mail: sag.projekt @ o2.pl

INWESTOR: **Nadleśnictwo Przedborów**
Przedborów 49,
63-510 MIKSTAT

PROJEKT : Przebudowa budynku gospodarczo-garażowego
w osadzie Ryś
miejscowość Ryś 3
98-420 Sokolniki

FAZA PROJEKTU :	BRANŻA:
PROJEKT WYKONAWCZY	ARCHITEKTONICZNO-BUDOWLANA
PROJEKTANT:	PODPIS:
mgr inż. Grzegorz Sąsiada uprawnienia nr 201/DOŚ/12 w specjalności konstrukcyjno-budowlanej do projektowania bez ograniczeń	

NAZWA RYSUNKU: **ELEWACJA FRONTOWA I TYLNA**
STAN PROJEKTOWANY

DATA:	SKALA:	NUMER RYSUNKU:
20.10.2021	1:100	S-PW-93-AR-05-03