

C


B

A

ELEWACJA FRONTOWA

STAN PROJEKTOWANY


Skala 1:100

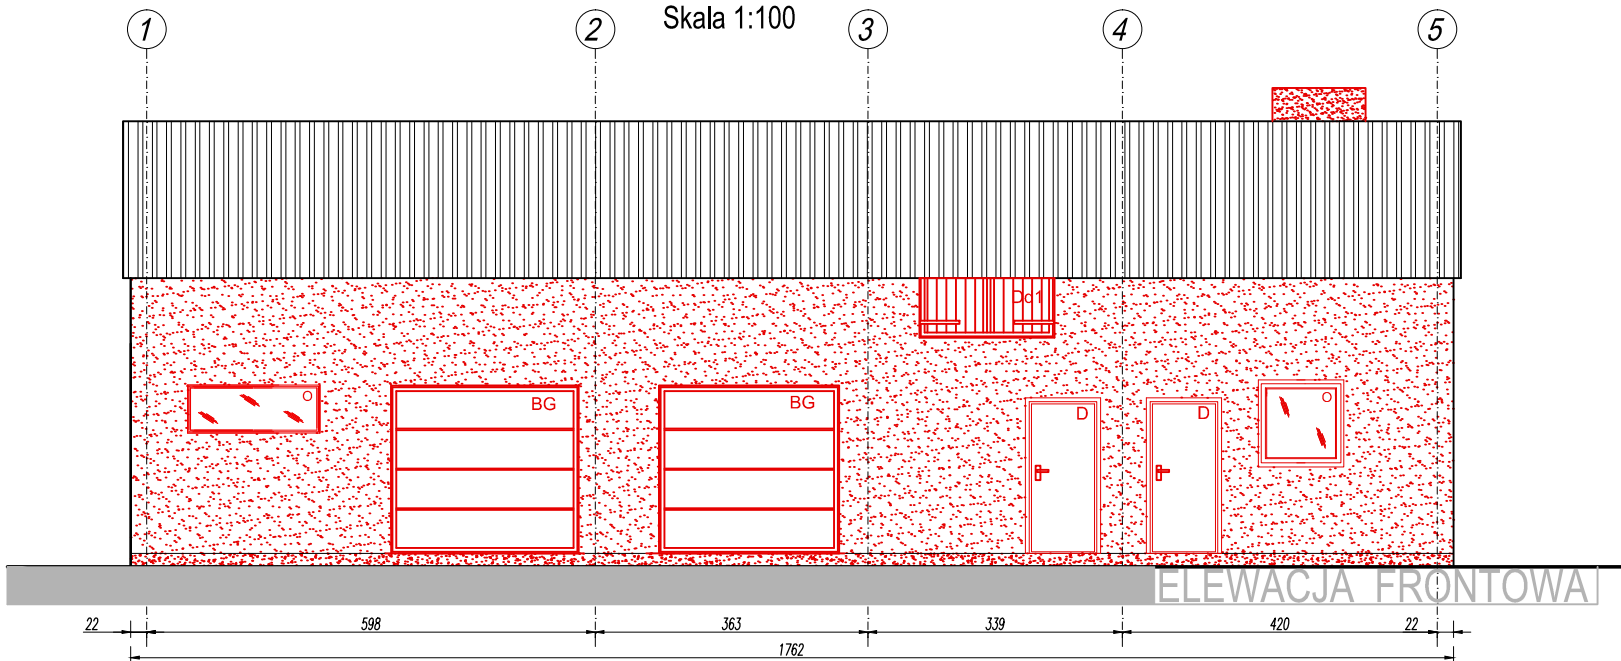

ELEWACJA TYLNA

STAN PROJEKTOWANY

Skala 1:100

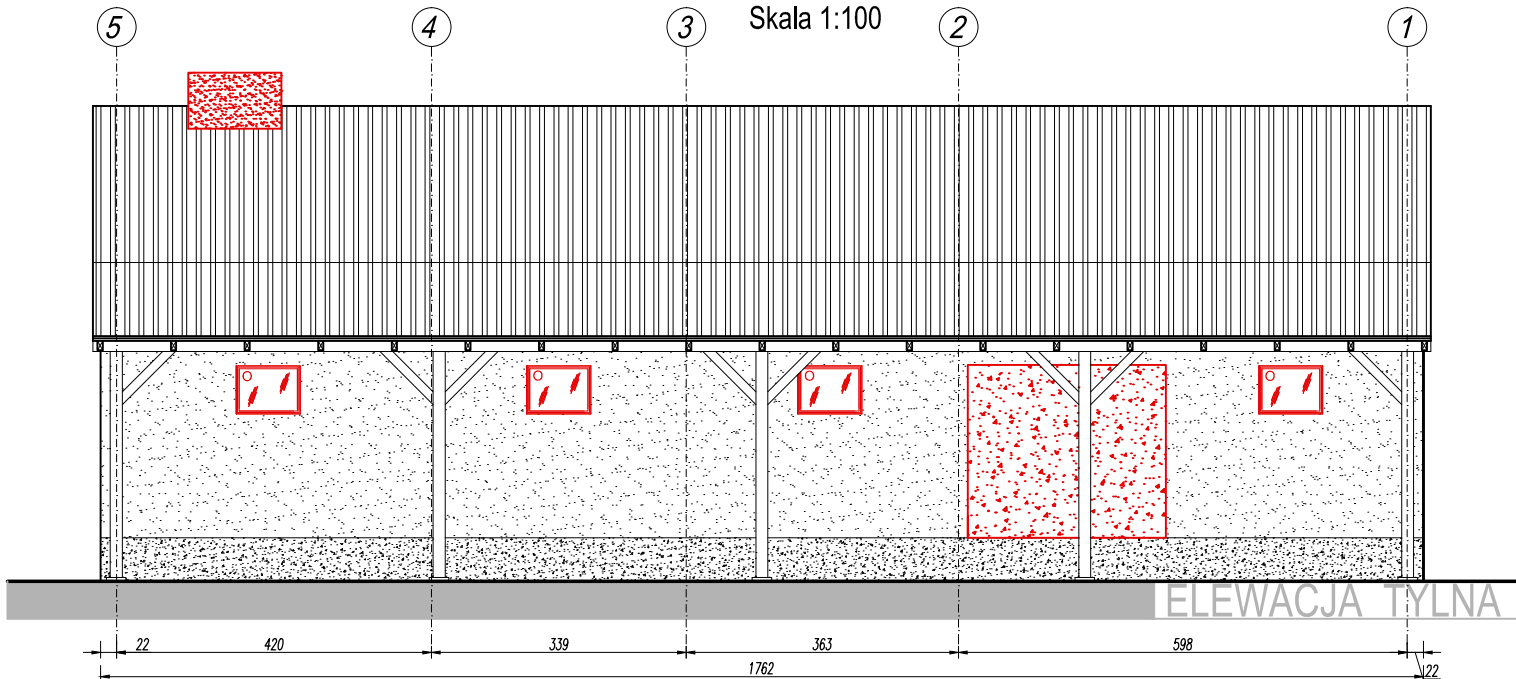

LEGENDA:

- KOLOREM CZERWONYM OZNACZONO ELEMENTY PODLEGAJĄCE PRZEBUDOWIE
- ELEWACJA TRADYCYJNA TYPY BARANEK CEMENTOWO-WAPIENNY
- ELEWACJA ZBLIŻONA DO ISTNIEJACEJ CEMENTOWO-WAPIENNY

- O... - STOLARKA OKIENNA - kolor brązowy
- D... - STOLARKA DRZWIOWA - kolor brązowy
- Dd. - STOLARKA DRZWIOWA DREWNIANA - kolor brązowy
- GB.. - BRAMA GARAŻOWA - kolor brązowy

- PRAWA AUTORSKIE DO TEGO RYSUNKU PRZYSŁUGUJĄ SAG.PROJEKT BIURO PROJEKTOW I REALIZACJI INWESTYCJI I BEZ JEJ ZGODY RYSUNEK NIE MOŻE BYĆ WYKORZYSTYWANY LUB REPRODUKOWANY.
- PRZYJĘTE WYMIARY SPRAWDZIĆ NA BUDOWIE. EWENTUALNE ROZBIEŻNOŚCI I ICH KONSEKWENCJE WYKONAWCZE WYMAGAJĄ ROZWIĄZANIA W POROZUMIENIU Z PROJEKTANTEM

JEDNOSTKA PROJEKTOWA :



INWESTOR: **Nadleśnictwo Przedborów**
Przedborów 49,
63-510 MIKSTAT

PROJEKT : Przebudowa budynku gospodarczo-garażowego
w osadzie Ryś
miejscowość Ryś 3
98-420 Sokolniki

FAZA PROJEKTU :	BRANŻA:
PROJEKT WYKONAWCZY	ARCHITEKTONICZNO-BUDOWLANA
PROJEKTANT:	PODPIS:
mgr inż. Grzegorz Sasiada uprawnienia nr 201/DOS/12 w specjalności konstrukcyjno-budowlanej do projektowania bez ograniczeń	

NAZWA RYSUNKU: **ELEWACJA FRONTOWA I TYLNA**
STAN PROJEKTOWANY

DATA:	SKALA:	NUMER RYSUNKU:
20.10.2021	1:100	S-PW-93-AR-05-02