


PODŁAZD - SZKIC KANAŁ NAJAZDOWY

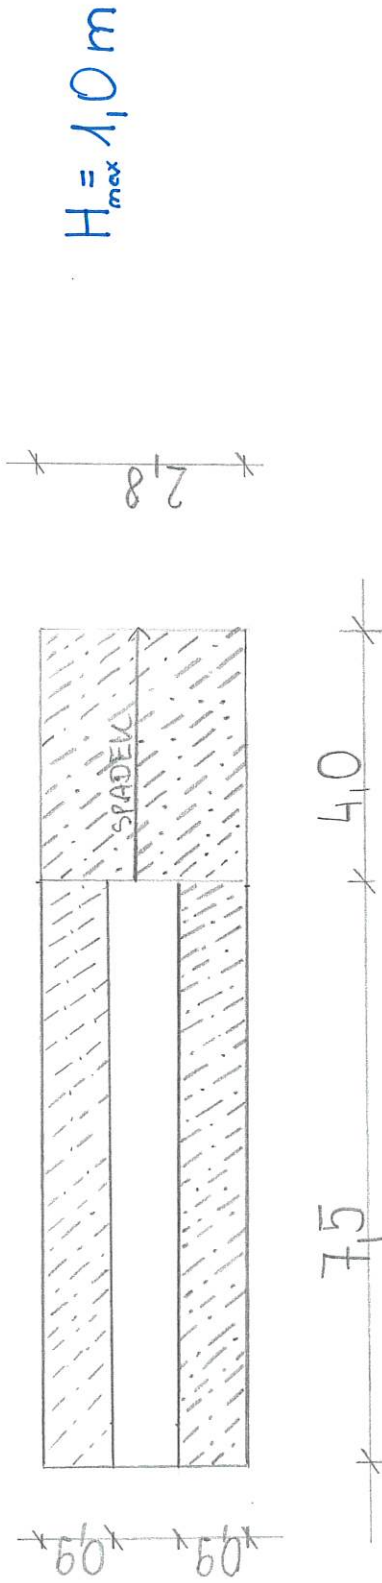

MATERIAŁ :

- I x 4 SZT. ($h = 15\text{ cm}$)
- L x 4 SZT. ($h = 10, L = 10$)

• BETON

SPECJALISTA
ds. budownictwa
A. Wronyńska
Agnieszka Wronyńska

10.04.2025r.