



# Schemat przekroju konstrukcyjnego naprawy drogi leśnej

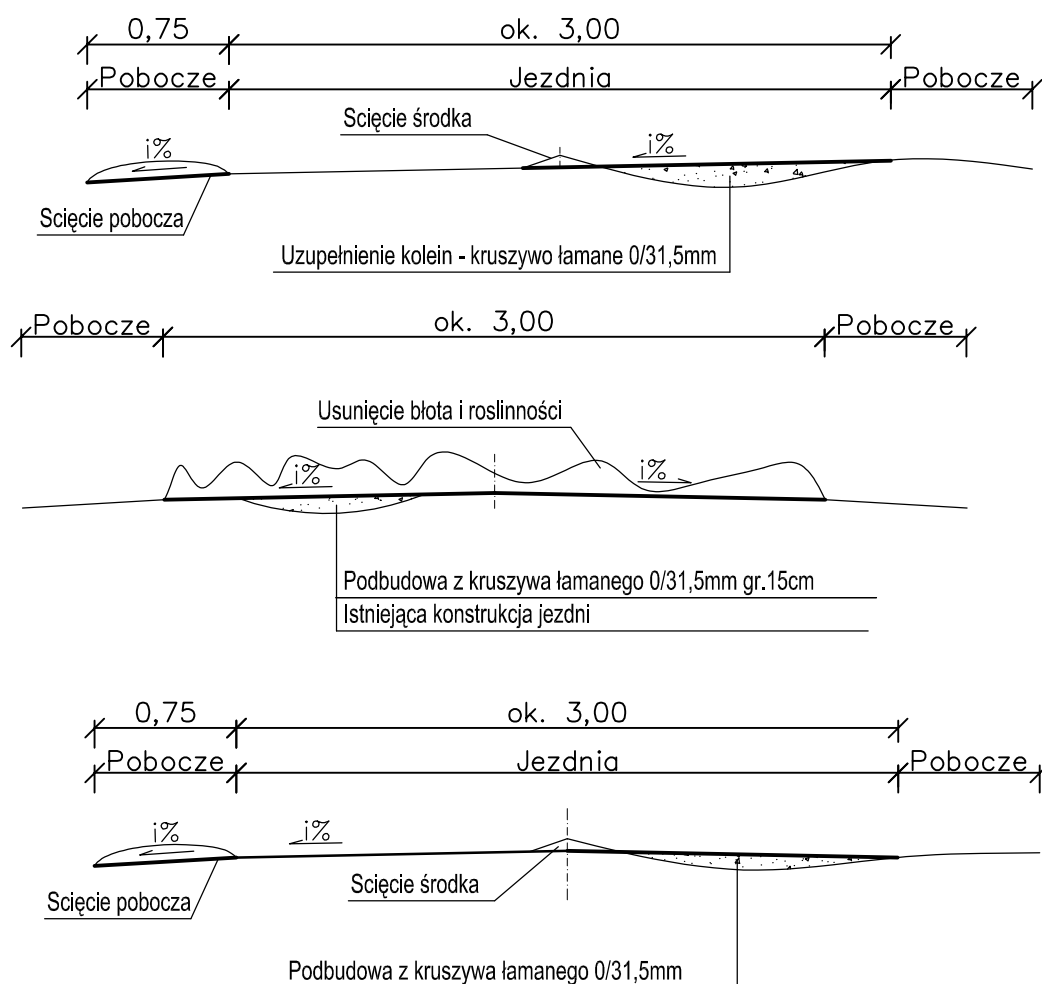

Investor:	Nadleśnictwo Henryków, ul. Polna 5, 57-210 Henryków		
Wykonawca	 <b>PBI SEBASTIAN WILCZYŃSKI</b> ul. Wrzosowa 10B/3, 55-080 Smolec, NIP 886-144-91-83 tel. +48 660 228 225, e-mail: sebastian.pbiwilczynski@wp.pl		
Obiekt budowlany	<b>Naprawa drogi leśnej</b>		Data: 06.2021
Opracowanie	<b>Drogi</b>		Stadium: Proj. wyk.
Tytuł rysunku	<b>Przekroje konstrukcyjne</b>		Branża: Drogi
Stanowisko	Imię i nazwisko - nr uprawnień	Podpis	Skala: 1:50
Projektant	mgr inż Wilczyński Sebastian - 225/DOS/08		Nr rys.: 1