



Schemat przekroju konstrukcyjnego naprawy drogi leśnej

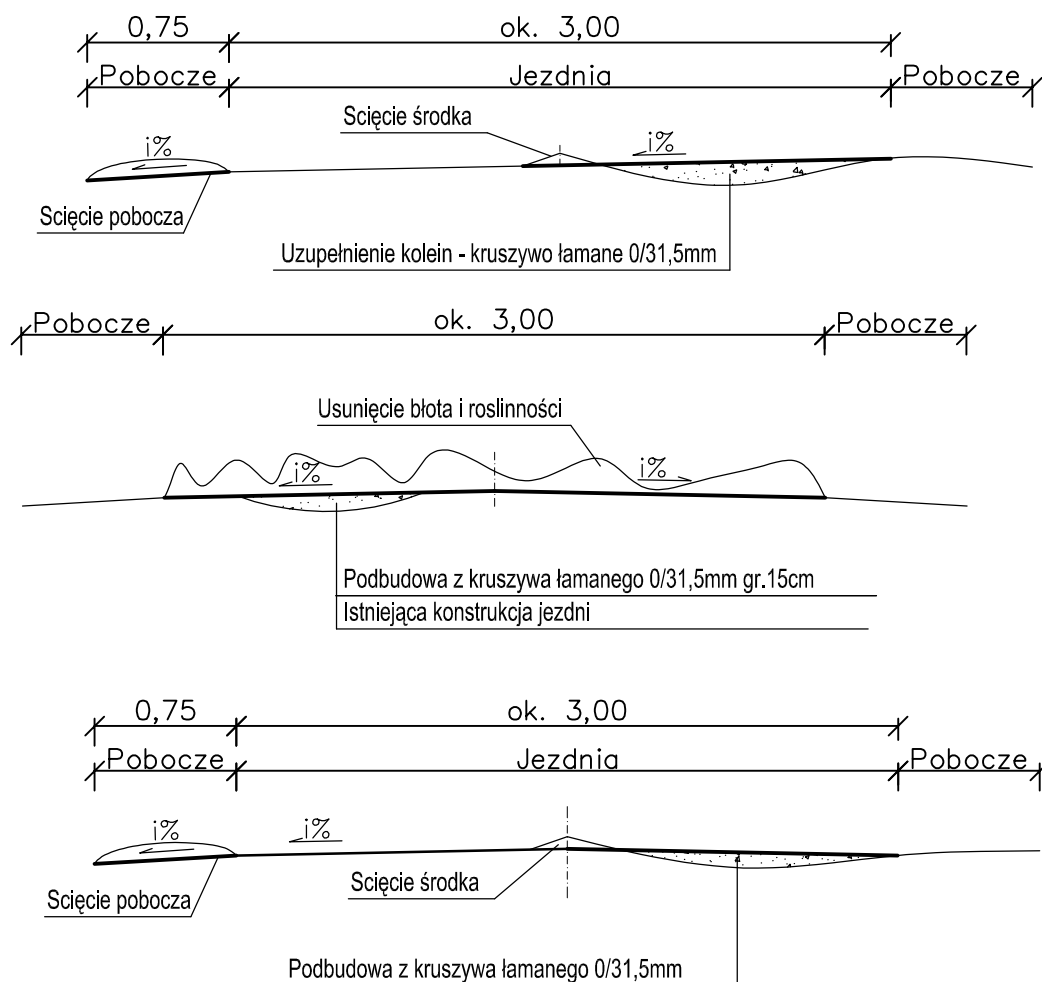

Inwestor:		Nadleśnictwo Henryków, ul. Polna 5, 57-210 Henryków	
Wykonawca		 PBI SEBASTIAN WILCZYŃSKI ul. Wrzosowa 10B/3, 55-080 Smolec, NIP 886-144-91-83 tel. +48 660 228 225, e-mail: sebastian.pbiwilczynski@wp.pl	
Obiekt budowlany	Naprawa drogi leśnej		Data: 06.2021
Opracowanie	Drogi		Stadium: Proj. wyk.
Tytuł rysunku	Przekroje konstrukcyjne		Branża: Drogi
Stanowisko	Imię i nazwisko - nr uprawnień	Podpis	Skala: 1:50
Projektant	mgr inż Wilczyński Sebastian - 225/DOS/08		Nr rys.: 1