

MAPA DO CELÓW PROJEKTOWYCH

Numer kancelaryjny zgłoszenia: GN.6640.1075.2019
Jednostka ewidencyjna: 041304.5, Więcbork
Obręb ewidencyjny: Nr 0014, Sypniewo
Skala mapy 1:500
Działka nr 284/3 LP
Arkusz mapy 6.199.15.16.2.3-4
6.199.15.16.4.1-2

Geodezjny ukt. współrzędnych: 2000/6, Kronsztadt60
Oznaczenie obszaru aktualizacji mapy:
Data opracowania mapy 07.11.2019 r.

Nie wyklucza się istnienia w terenie również urządzeń podziemnych
ulozonych a nie zgloszonych do inwentaryzacji geodezyjnej.

Wykonanie niniejszej mapy nie było poprzedzone ustaleniami dotyczącymi
ewentualnych służebności gruntowych obciążających grunty położone
w granicach projektowanej inwestycji budowlanej.

USŁUGI GEODEZYJNE
Waldemar Bryzek
89-400 Sępólno Kraj., ul. Kościuszkł 2E
tel./fax 52 388 26 74


GEODEJA

Waldemar Bryzek
świad. Nr 10711

| | |
|--|------------------------|
| W wyniku prac geodezyjnych i kartograficznych, nowych te zawiera operat techniczny wpisany do ewidencji materiał perfornowego zasobu geodezyjnego i kartograficznego | |
| Organ prowadzący (nazwa i adres) | STAJA PÓSTA SĘPOLEŃSKI |
| Identyfikator archiwalny (numeracja) | P.0413.2019 997 |
| Data wpisania operatu i technicznego do ewidencji (nazwa i adres) | 12. 11. 2019 |
| Imię, nazwisko i podpis osoby reprezentującej organ | Ranbelska |

Załącznik nr 5 do zapytania ofertowego
znak sprawy :S.270.2.4.2022

PROJEKT ZAGOSPODASROWANIA DZIAŁKI

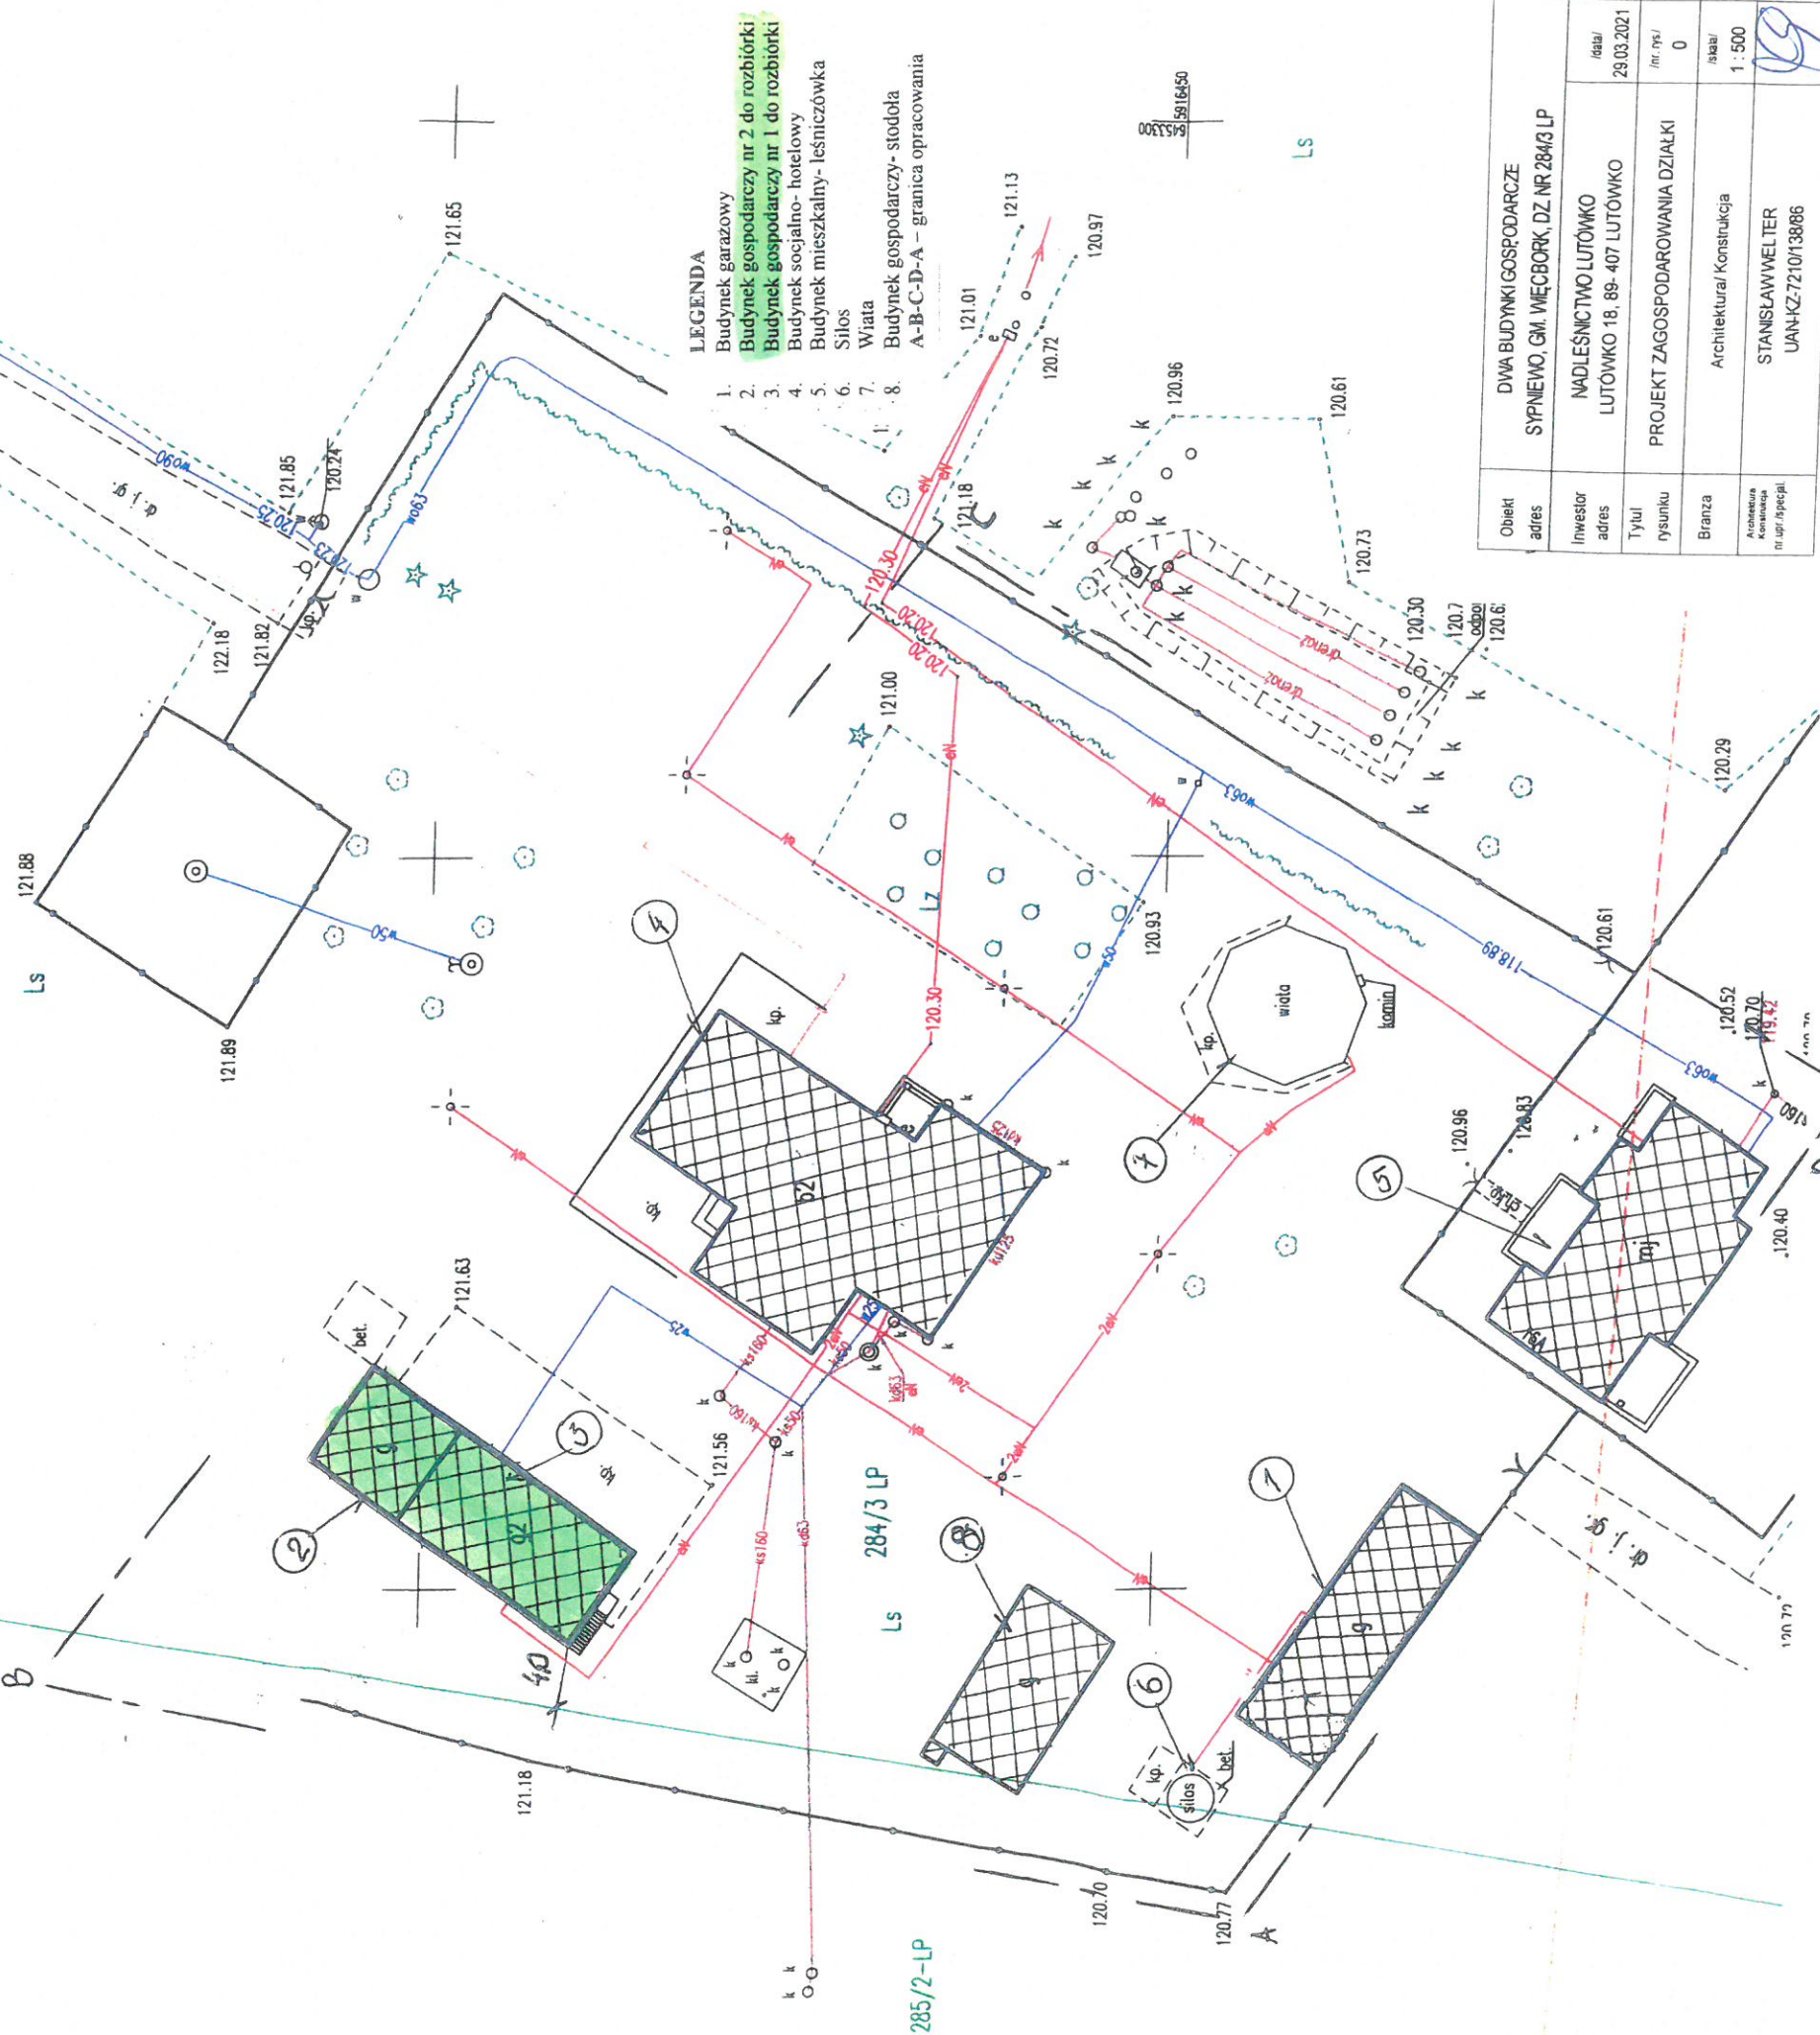

| | |
|---|--|
| Obiekt | DWA BUDYNKI GOSPODARCZE SYPIEWO, GM. WIĘCBORK, DZ NR 284/3 LP |
| adres | |
| adres | NADLEŚNICTWO LUTÓWKO LUTÓWKO 18, 89- 407 LUTÓWKO |
| Tytuł rysunku | PROJEKT ZAGOSPODAROWANIA DZIAŁKI |
| Branka | Architektura Konstrukcja |
| Architektura Konstrukcja nr upr./specjal. | STANISŁAW WELTER UAN-KZ-72101/3886 |
| data | 29.03.2021 |
| nr rys. | 0 |
| skala | 1 : 500 |
| | |