

PKP Spółka Akcyjna
Oddział Gospodarowania Nieruchomościami
we Wrocławiu
Kolejowy Ośrodek Dokumentacji
Geodezyjnej i Kartograficznej

MAPA WG STANU ARCHIWALNEGO


Niniejszą mapę wykonano jako kopię kolejowej
mapy sytuacyjno-wysokościowej szlaku / stacji /
.....
.....
w skali 1:500 sekcja nr
Mapa niniejsza nie może służyć do celów
opracowania projektu technicznego oraz
uzgodnień przebiegu po terenie kolejowym i
uzgodnień ZUD.

Ks. rob. Nr
DER Nr
KWIR 206311454.2023


Wrocław dn. 29.08.2023 r.
.....
.....

REPRODUKCYJA WZBRONIONA

gm. Prudnik
obr. Moszczanka

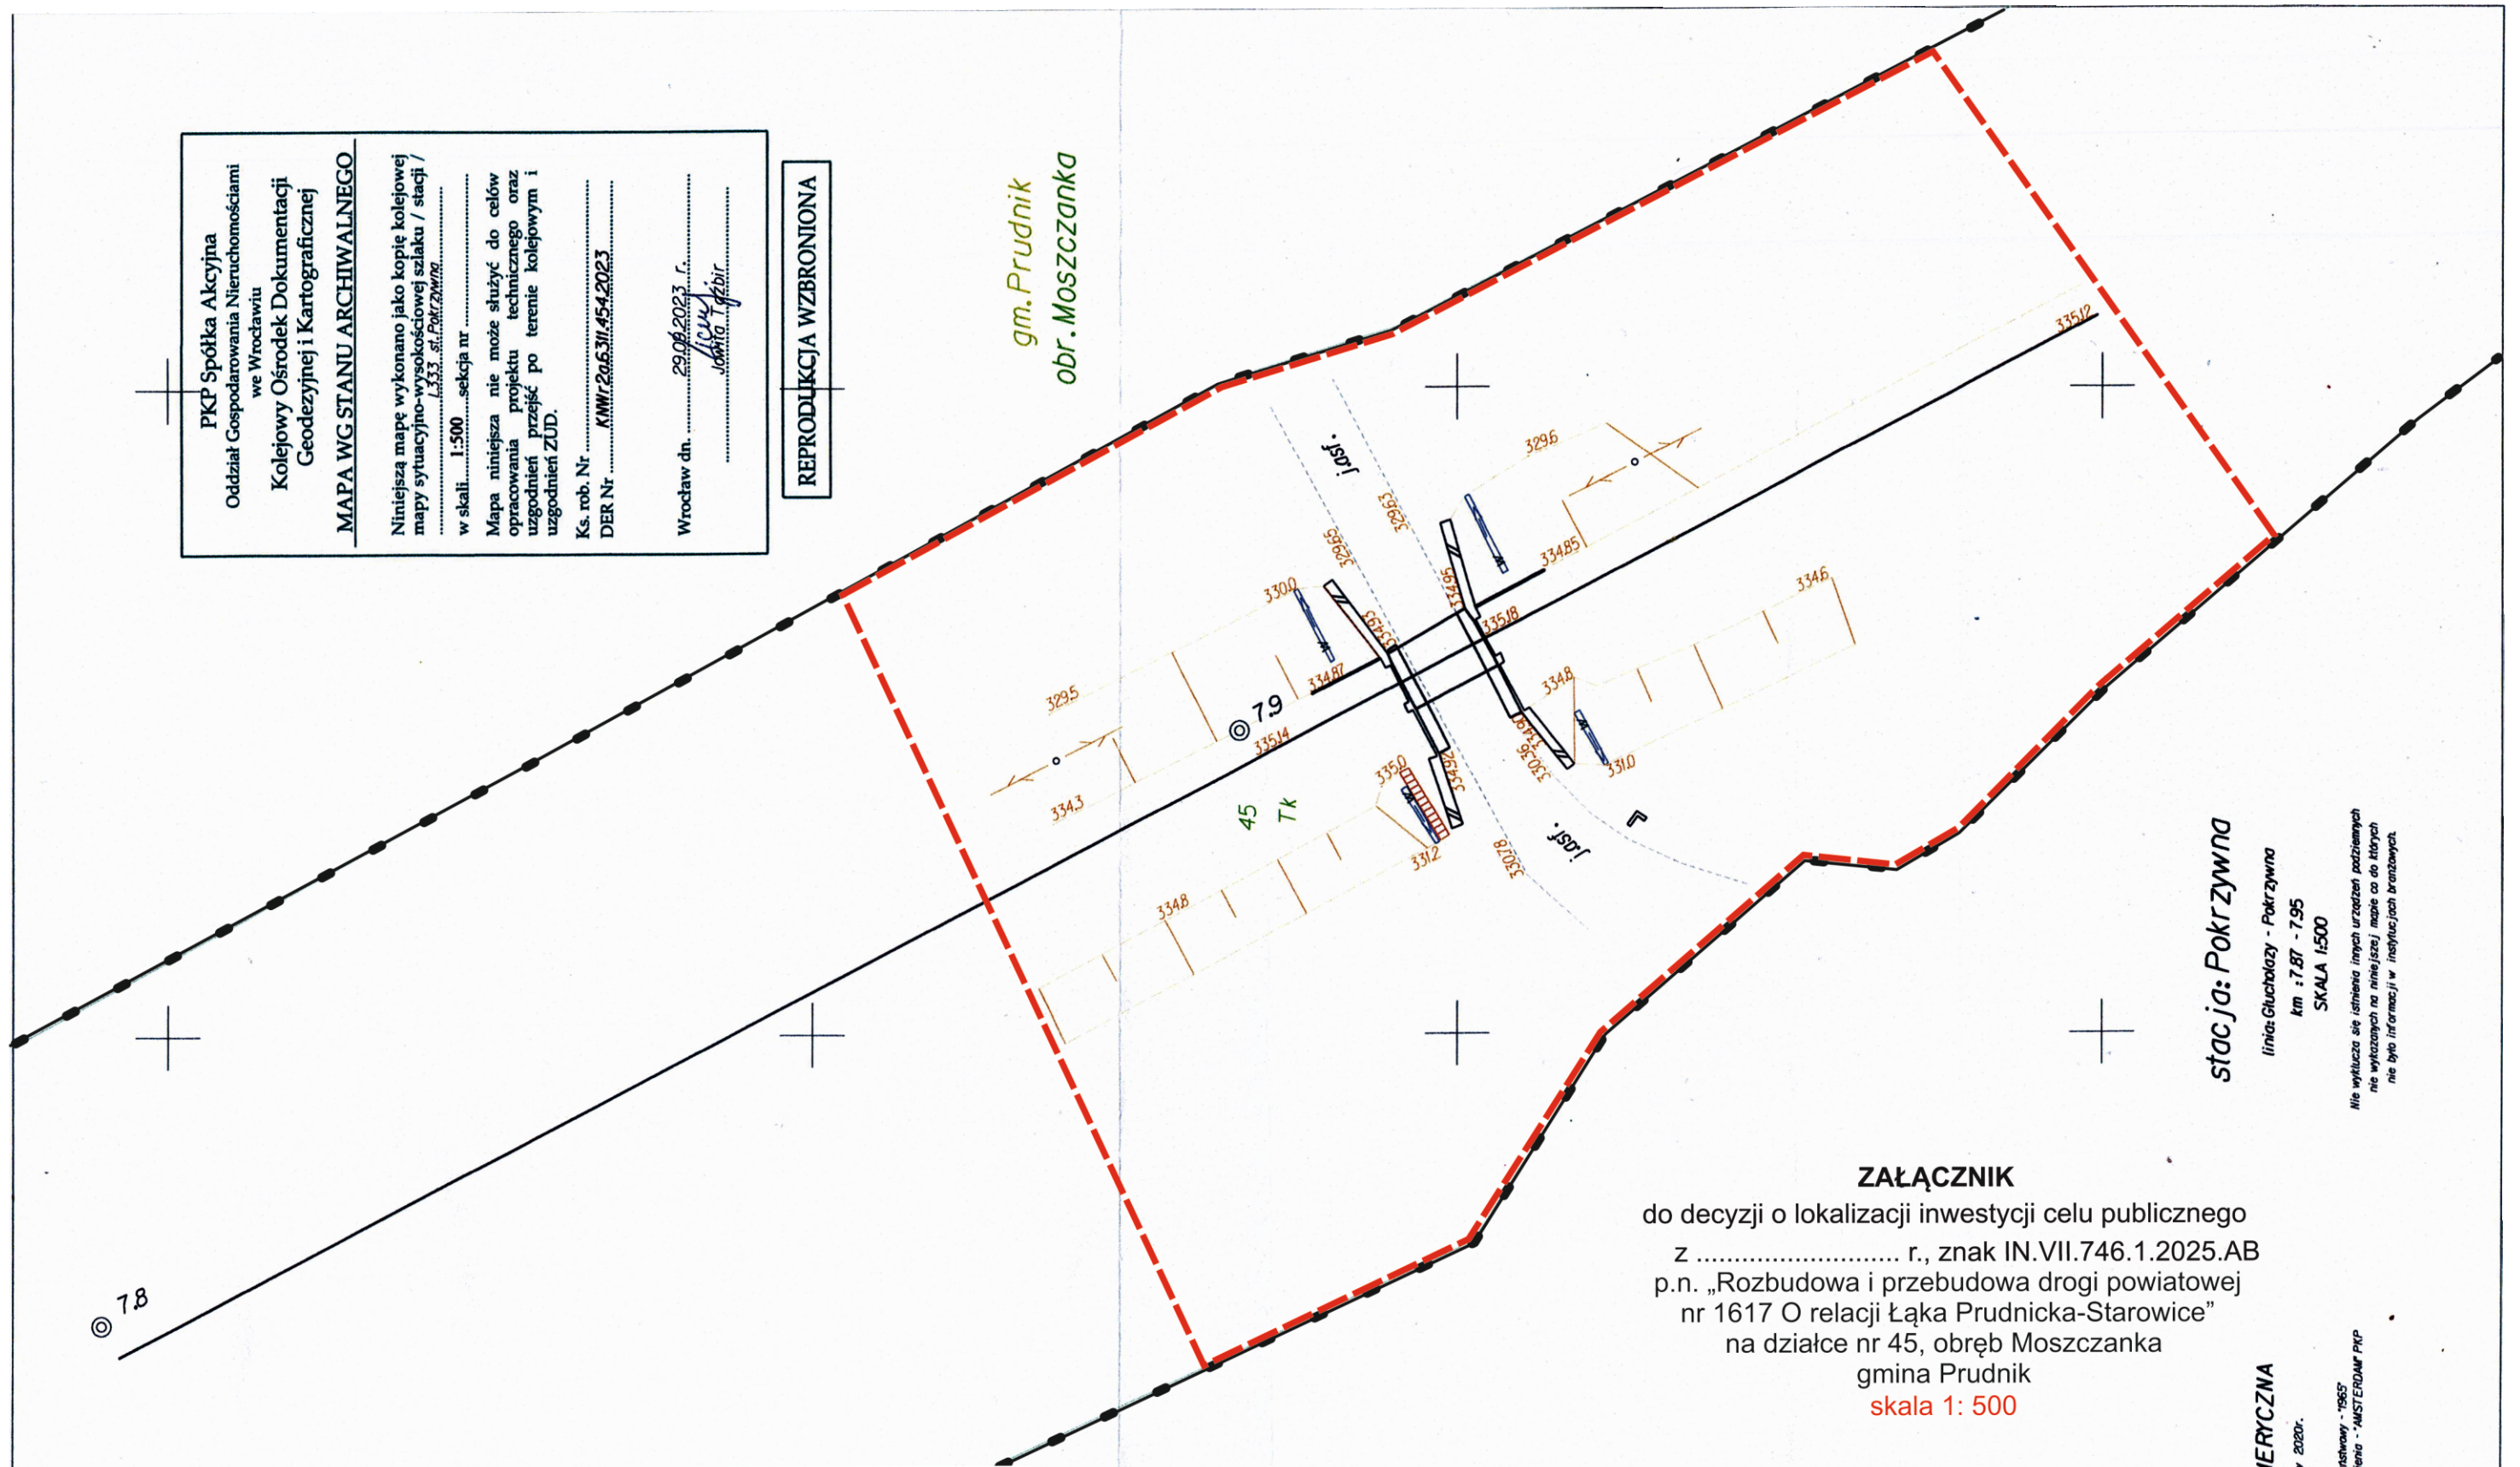

OBJAŚNIENIA OZNACZEŃ ODNOSZĄCYCH SIĘ DO DECYZJI

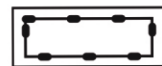

- granica wnioskowanej działki



- linie rozgraniczające teren inwestycji

ZAŁĄCZNIK

do decyzji o lokalizacji inwestycji celu publicznego
z r., znak IN.VII.746.1.2025.AB
p.n. „Rozbudowa i przebudowa drogi powiatowej
nr 1617 O relacji Łąka Prudnicka-Starowice”
na działce nr 45, obręb Moszczanka
gmina Prudnik
skala 1: 500

stacja: Pokrzywna

linia: Głucholazy - Pokrzywna
km : 7,87 - 7,95
SKALA 1:500

Nie wyklucza się istnienia innych urządzeń podziemnych
nie wyliczonych na niniejszej mapie co do których
nie było informacji w instytucjach branżowych.

MAPA NUMERYCZNA

Założona w 2020r.

Pozycje układ państwowy - 1965
Wysokościowy układ odniesienia - AMSTERDAM PKP

