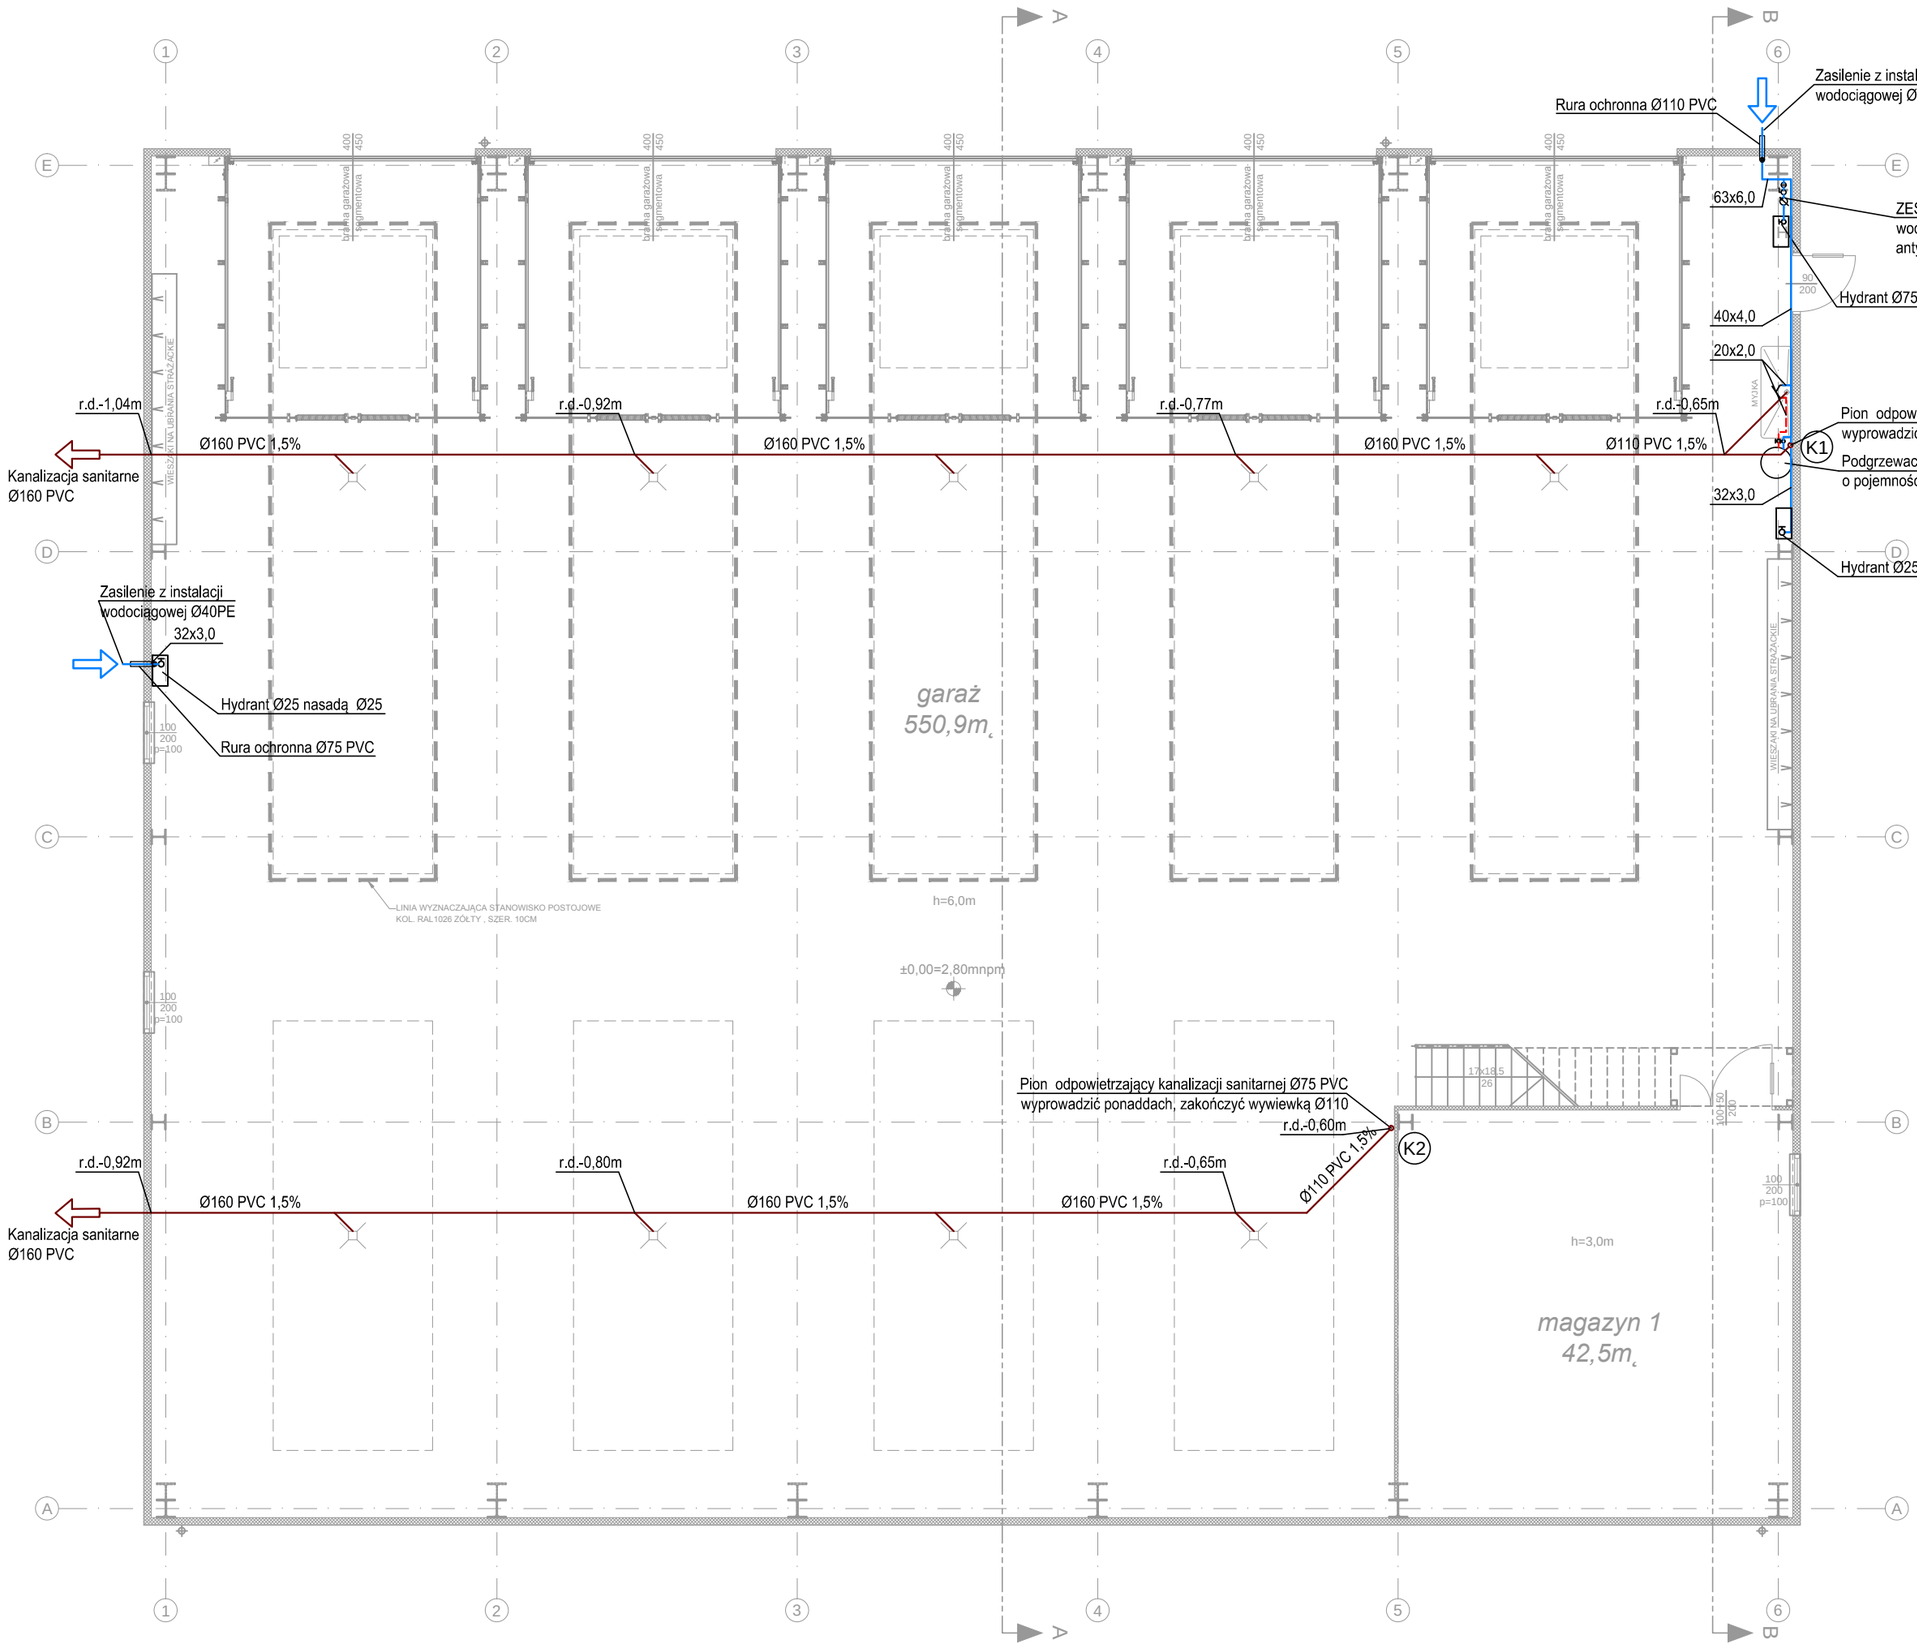

Legenda:

- Kanalizacja sanitarna
- Woda zimna
- Woda ciepła
- (K1) Pion kanalizacji

Uwaga:
Wszystkie wpusty wyposażyć w syfon
Wszystkie wymiary sprawdzić na budowie

INWESTOR / CLIENT
Państwowa Straż Pożarna
ul. Grodzka 1/5, 70-560 Szczecin

PROJEKT / PROJECT
POMOCNICZA HALA GARAŻOWA PAŃSTWOWEJ STRAŻY POŻARNEJ

LOKALIZACJA / ADDRESS
działka nr 12/14, obręb
ul. Struga 10 A
70-784 SZCZECIN

BRANŻA / RANGE
SANITARNA

FAZA / STAGE
PROJEKT BUDOWLANY

PROJEKTOWAŁ / DESIGN BY
mgr inż. **JAKUB GŁUCHOWSKI**
nr upr. ZAP/0222/POOS/12
w spec. sanitarnej bez ograniczeń

OPRACOWAŁ / DRAW BY

SPRAWDZIŁ / CHECK BY
mgr inż. **JAN PIOTROWSKII**
nr upr. ZAP/0245/PWOS/12
w spec. sanitarnej bez ograniczeń

NAZWA RYSUNKU / DRAWING NAME
RZUT PRZYZIEMIA
Instalacja kanalizacji sanitarnej oraz wody ciepłej i zimnej

DATA / DATE	NR PROJ / JOB No
10/2020	M-110-PSP
SKALA / FORMAT: 1:100 @ A3	NR RYS. / DRAWING No: **S5**

© THIS DRAWING IS COPYRIGHT