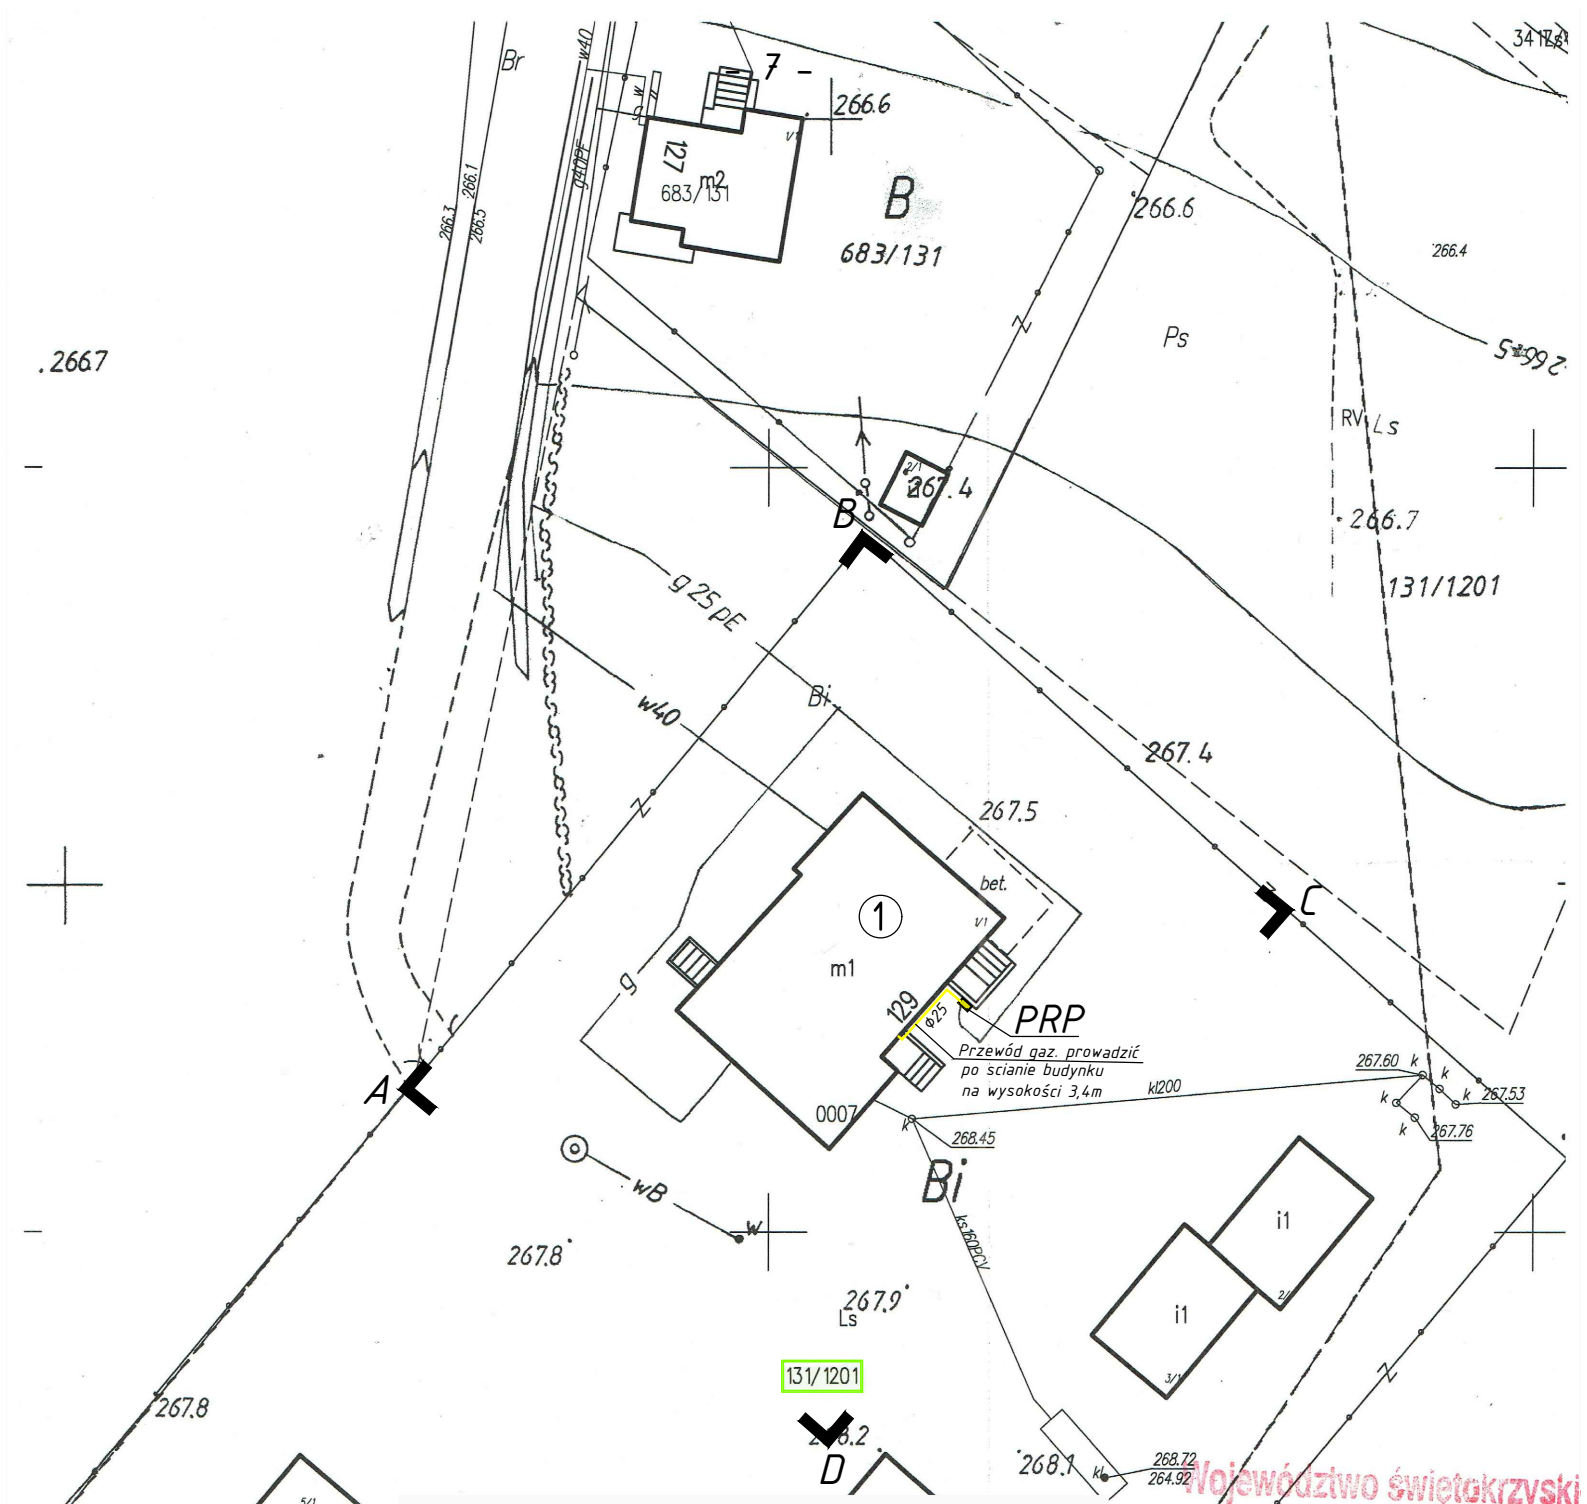

LEGENDA

ABCD-A - Zakres opracowania i obszar oddziaływania inwestycji

PRP - Punkt redukcyjno-pomiarowy gazu w szafce na budynku

(1) - Istniejący budynek mieszkalny jednorodzinny osady leśnej leśnictwa Mokra w Staporkowie

Jednostka projektowa	PROJEKTY BUDOWLANE I INSTALACYJNE Wincentów ul. Kszmirowa 31 26–200 Końskie tel. 726 446 259 krystian_qusztal@poczta.fm		
Temat:	PROJEKT INSTALACJI GAZOWEJ		
Lokalizacja:	STĄPORKÓW, ul. 1-go Maja; dz. nr. 131/1201		
Branża:	S A N I T A R N A	Stadium: PB	
Tytuł rys:	PLAN SYTUACYJNY TERENU	Data: 04-2024	
Projektował:	Bogdan Kusztal	Podpis:	Skala: 1:500
Specjalność:	upr. bud. 121,122/89 instalacyjno–inżynieryjna		
Asystent Projektanta:	inż. Krystian Kusztal		Nr rys. 1

Województwo świętokrzyskie
Powiat konecki
Gmina: Stąporków
Miejscowość: Czarniecka Góra
Mapa Nr 7.149.17.16.1.1
Skala: 1:500
GN. 6642 694.2024

Nazwa organu prowadzącego państwowy zasób geodezyjny i kartograficzny	STAROSTA KONECKI
Identyfikator ewidencyjny materiału zasobu	P.2605.2015.2
Nazwa materiału zasobu	mapa zasadnicza
Data wykonania kopii materiału zasobu	Z up. STAROSTY
Imię, nazwisko i podpis osoby reprezentującej organ	Barbara Wiśniewska Inspektor w PODGiK