


AXONOMETRIA

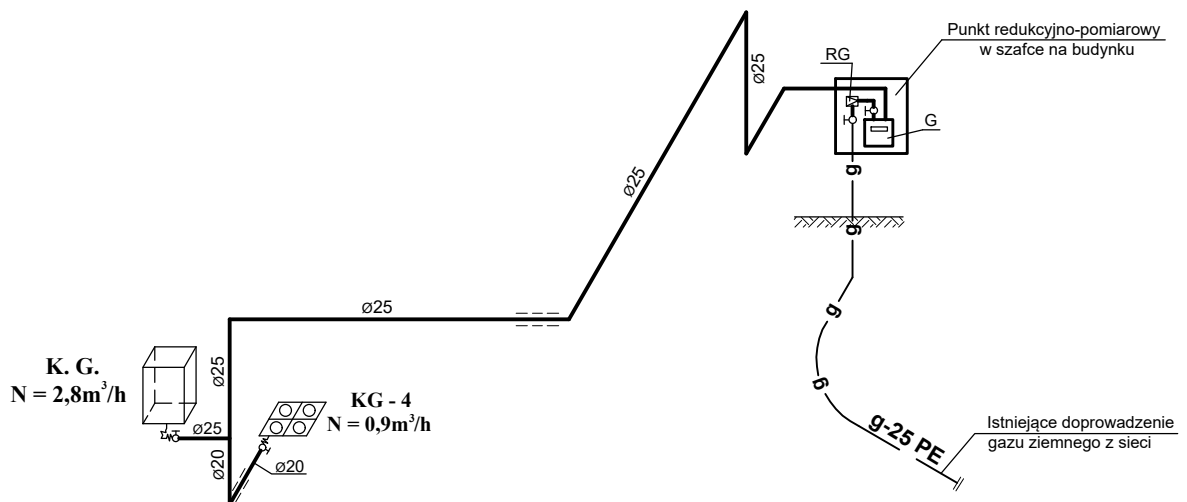

Oznaczenia:

	ø25/20	– PROJEKTOWANY RUROCIĄG GAZU
		– PRZEJŚCIE PRZEZ PRZESZKODY BUDOWLANE
K. G.		– KOCIOŁ GAZOWY Q–24kW
KG - 4		– KUCHNIA GAZOWA 4–PALNIKOWA Q–8kW
"G"		– PROJEKT. GAZOMIERZ MIECHOWY G4
"RG"		– REDUKTOR GAZU FM10
		– KUREK GAZOWY ĆWIERĆOBROTOWY

Jednostka projektowa	 <div>PROJEKTY BUDOWLANE I INSTALACYJNE Wincentów ul. Kaszmirowa 31 26–200 Końskie tel. 726 446 259 krystian_qusztal@poczta.fm</div>		
Temat:	PROJEKT INSTALACJI GAZOWEJ		
Lokalizacja:	STĄPORKÓW, ul. 1-go Maja 129, dz. nr. 131/1201		
Branża:	S A N I T A R N A	Stadium:	PB
Tytuł rys:	INSTALACJA GAZOWA - rozwinięcie		Data: 04-2024
Projektował:	Bogdan Kusztal upr. bud. 121,122/89	Podpis:	Skala: 1:100
Specjalność:	instalacyjno-inżynieryjna		
Asystent Projektanta:	inż. Krystian Kusztal	Nr rys.	3