


AXONOMETRIA

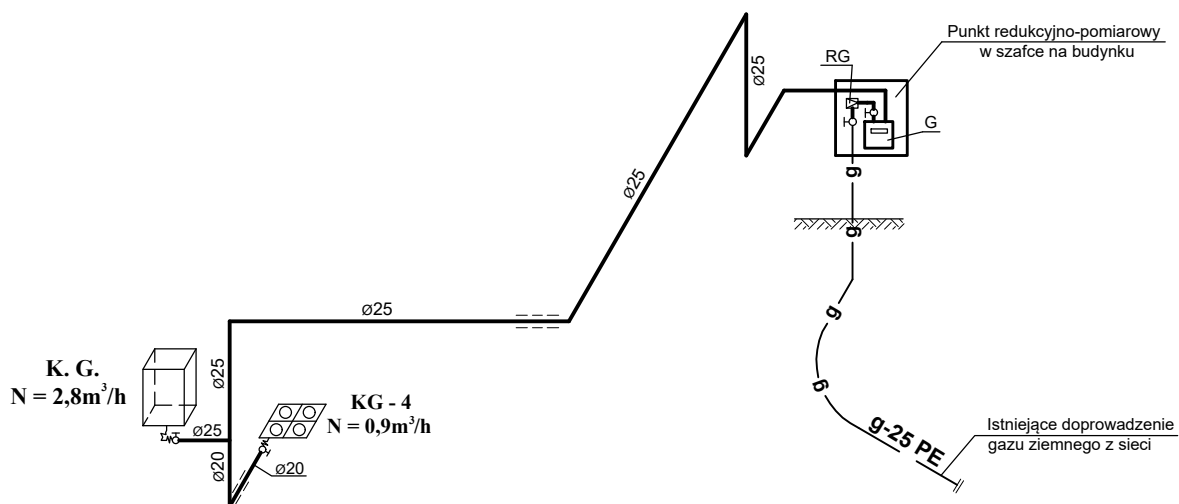

Oznaczenia:

<u>ø25/20</u>	– PROJEKTOWANY RUROCIĄG GAZU
<u>----</u>	– PRZEJŚCIE PRZEZ PRZESZKODY BUDOWLANE
K. G.	– KOCIOŁ GAZOWY Q–24kW
KG - 4	– KUCHNIA GAZOWA 4–PALNIKOWA Q–8kW
"G"	– PROJEKT. GAZOMIERZ MIECHOWY G4
"RG"	– REDUKTOR GAZU FM10
CH	– KUREK GAZOWY ĆWIERĆOBROTOWY

Jednostka projektowa	 PROJEKTY BUDOWLANE I INSTALACYJNE Wincentów ul. Kaszmirowa 31 26–200 Końskie tel. 726 446 259 krystian_qusztal@poczta.fm		
Temat:	PROJEKT INSTALACJI GAZOWEJ		
Lokalizacja:	STĄPORKÓW, ul. 1-go Maja 129, dz. nr. 131/1201		
Branża:	S A N I T A R N A		Stadium: PW
Tytuł rys:	INSTALACJA GAZOWA - rozwinięcie		Data: 04-2024
Projektował:	Bogdan Kusztal upr. bud. 121,122/89	Podpis:	Skala: 1:100
Specjalność:	instalacyjno-inżynieryjna		
Asystent Projektanta:	inż. Krystian Kusztal		Nr rys. 4