


PRZEKRÓJ TYPOWY DROGI LEŚNEJ

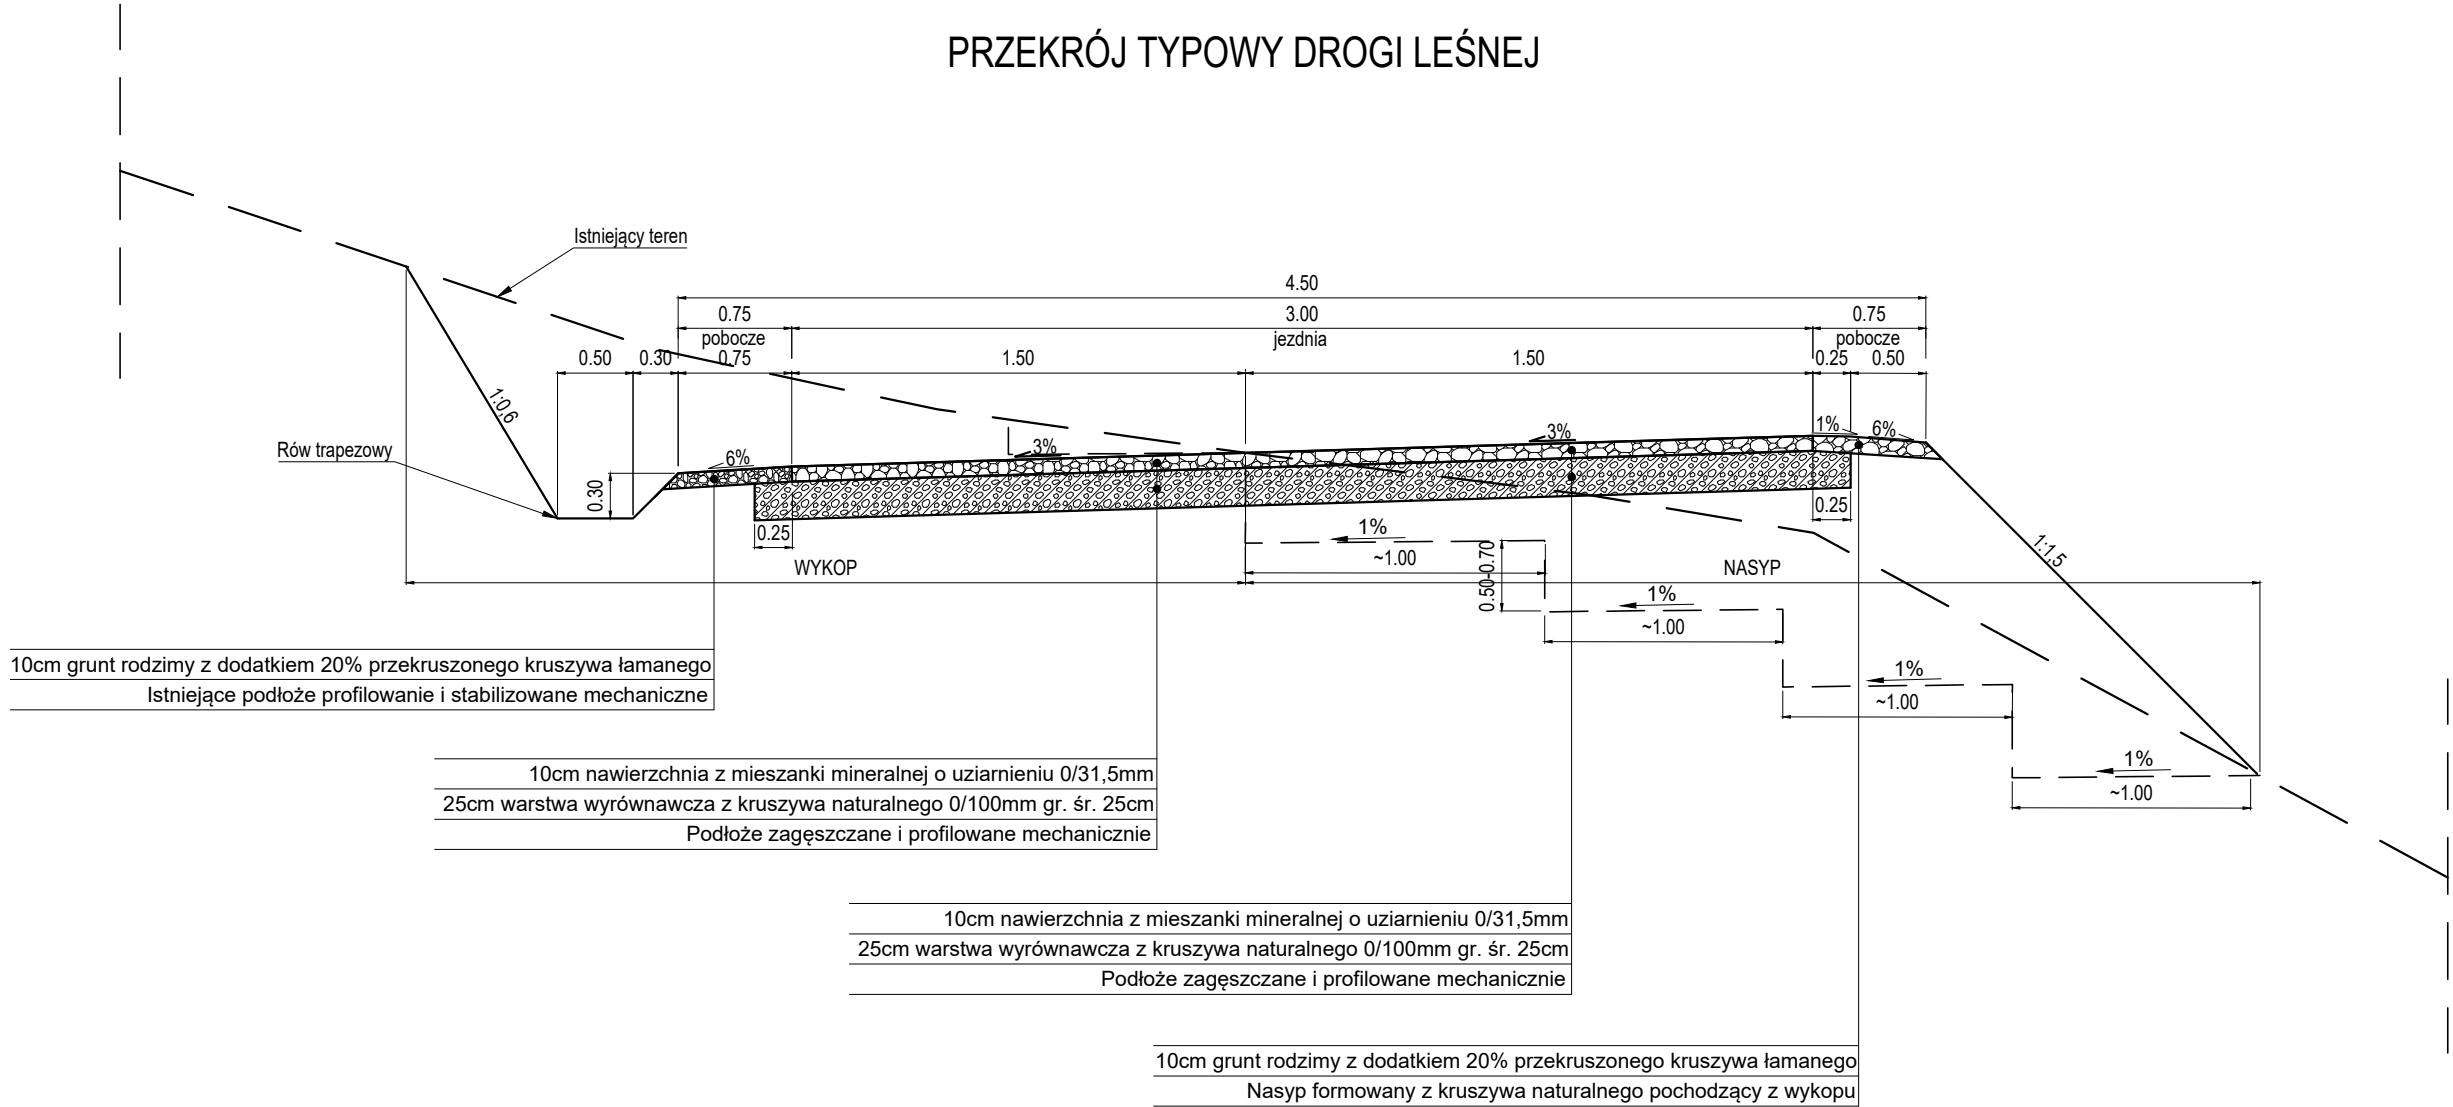

|  |              |   |        |         |
|--|--------------|---|--------|---------|
| temat:<br>PRZEBUDOWA DROGI LEŚNEJ NR 0608,<br>W ODDZIALE NR 122, 121, 120, 119, 118,<br>LEŚNICTWA SALMOPOL W KM OD 0+004,00<br>DO KM 3+348,46. |              | inwestor:<br>Państwowe Gospodarstwo Leśne<br>Lasy Państwowe, Nadleśnictwo Bielsko<br>43-382 Bielsko Biała, ul. Kopytko 13 |        |         |
| treść:<br>PRZEKRÓJ TYPOWY DROGI LEŚNEJ   |              | jednostka projektowa:<br>USŁUGI PROJEKTOWE "TOM-CAD"<br>mgr inż. Tomasz Szafrąński<br>ul. Bracka 30<br>34-300 Żywiec      |        |         |
|  | podpis:      | stadium:  | skala: | nr rys. |
| projektował:   | T.Szafrąński | projekt<br>budowlany  | 1:50   | 2.1.    |
| mgr inż. Tomasz Szafrąński   |              |   |        |         |
|  |              |   |        |         |