


PRZEKRÓJ TYPOWY DROGI LEŚNEJ W WYKOPIE

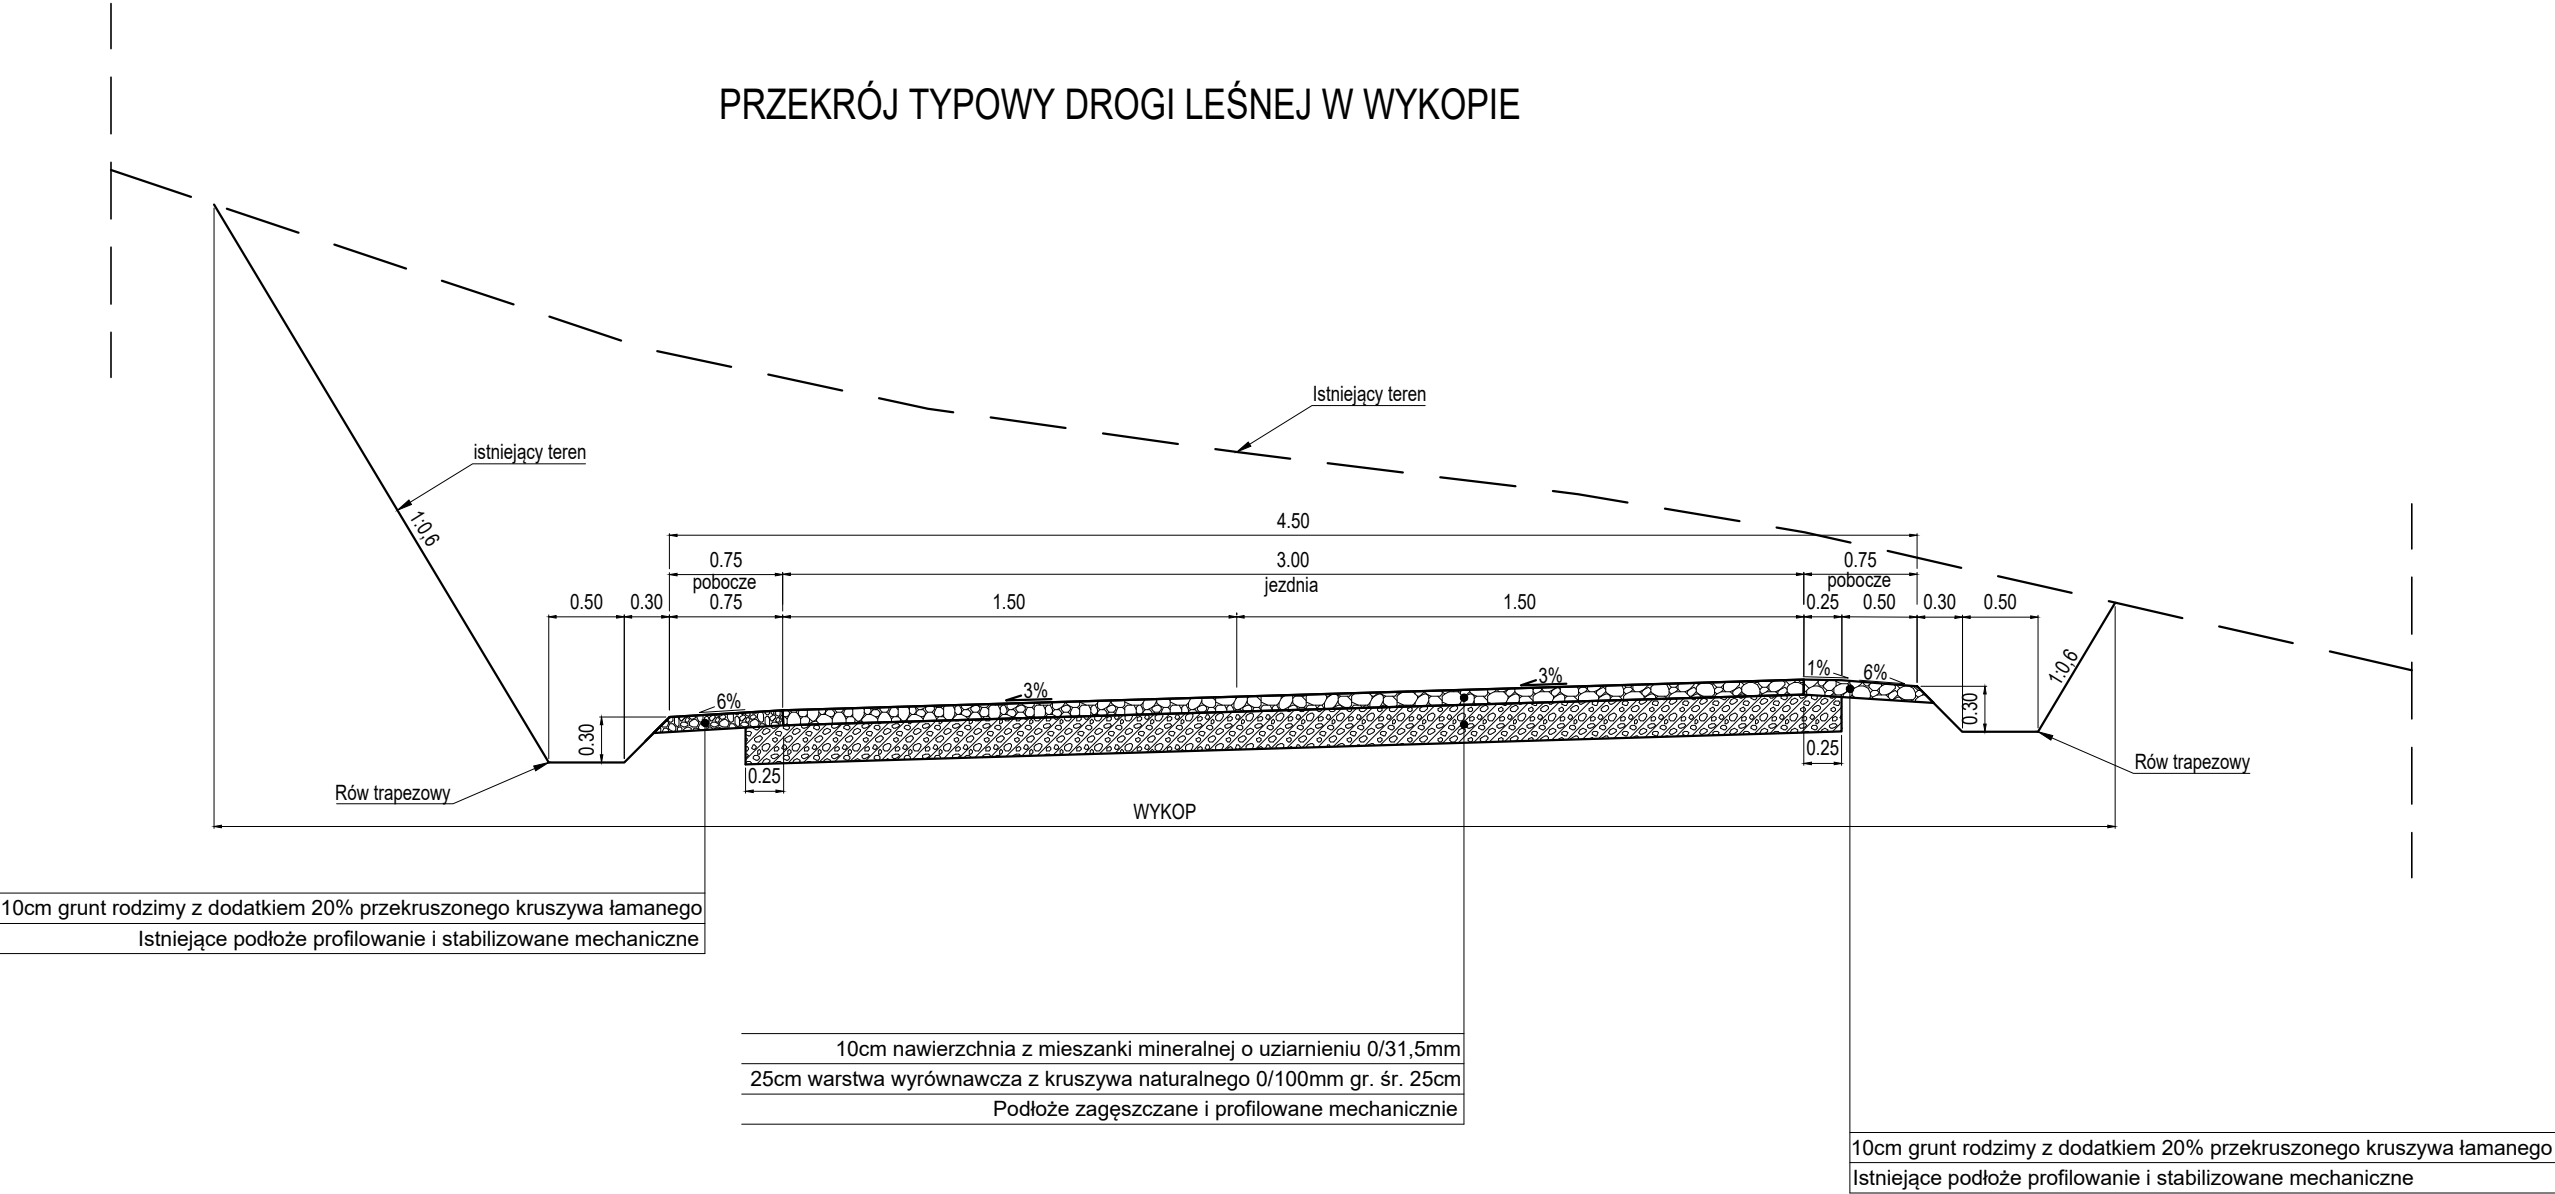

temat: PRZEBUDOWA DROGI LEŚNEJ NR 0608, W ODDZIALE NR 122, 121, 120, 119, 118, LEŚNICTWA SALMOPOL W KM OD 0+004,00 DO KM 3+348,46.		inwestor: Państwowe Gospodarstwo Leśne Lasy Państwowe, Nadleśnictwo Bielsko 43-382 Bielsko Biała, ul. Kopytko 13		
treść: PRZEKRÓJ TYPOWY DROGI LEŚNEJ W WYKOPIE		jednostka projektowa: USŁUGI PROJEKTOWE "TOM-CAD" mgr inż. Tomasz Szafrąński ul. Bracka 30 34-300 Żywiec		
	podpis:	stadium:	skala:	nr rys.
projektował:	T.Szafrąński	projekt budowlany	1:50	2.2.
mgr inż. Tomasz Szafrąński				