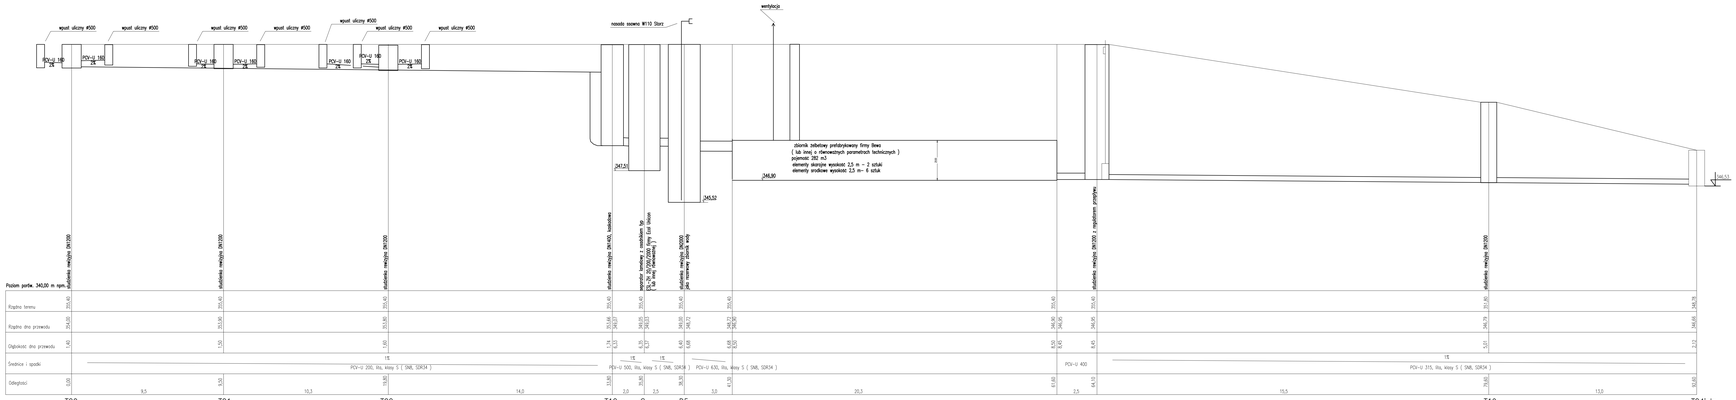

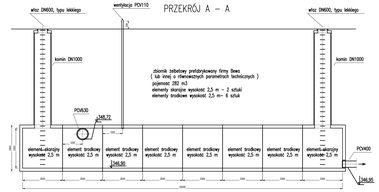

Zamawiający:
Komenda Miejska Państwowej Straży Pożarnej w Krośnie,
ul. Niepodległości 8, 38-400 Krosno

Temat:
Budowa Jednostki Ratowniczo-Gaśniczej w Gminie budowa budynku strażnicy wraz z zagospodarowaniem terenu, infrastrukturą podziemną

Adres obiektu:
dz. nr 4080, 6010/2 Łuna, 1607/2, 4 dzr. 1557 Działa, zamurowane działki 1607/2, 4,1557,4080, 1607/2, 4,6010/2 miejscowość Działa

Tytuł rysunku:
INSTALACJA KANALIZACJI DESZCZOWEJ Z TERENU - PROFIL II

HYDRO
PROJEKT

Nr rysunku:
214

Data	Autor opracowania	Podpis	Nr pieczęcia	Skala	Format	Branża
11.2024	mgr inż. Jacek Świerczyk nr ewid. 78/2003 specjalność instalacyjna		3302A	1:100	A3	INST PW
	Sprawdził					

Zastrzega się prawo wystąpienia z roszczeniem o prawie autorskim. Rysunek nie może być przerysowany, skopiowany lub udostępniony komukolwiek bez pisemnej zgody HYDROPROJEKT biuro projektowe i wykonawcze, w wersji nr 3/2024