


Skala 1:5000

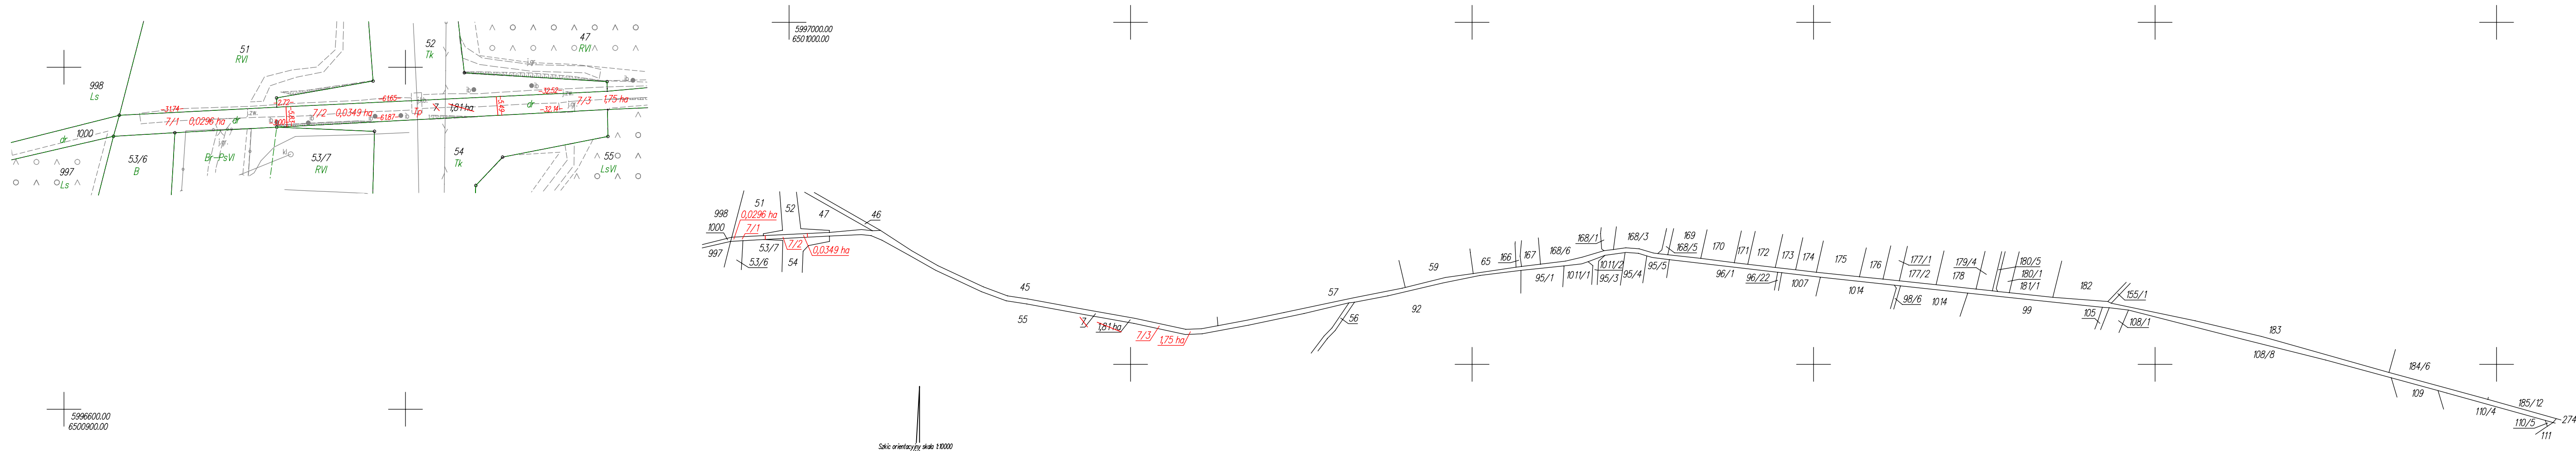

STAN DOTYCHCZASOWY						
Nr jedn. rejestr.	Numer działki	Rodzaj użytku i klasa			Powierzchnia ha	
		OFU	OZU	OZK	użytku i klas	działki
G.2	7	dr			1,81	1,81
				Razem	1,81	1,81

Nomenklatura prawna	STAN NOWY					
	Numer działki	Rodzaj użytku i klasa			Powierzchnia ha	
		OFU	OZU	OZK	użytku i klas	działki
	7/1	dr			0,0296	0,0296
	7/2	Tp			0,0349	0,0349
	7/3	dr			1,75	1,75
				Razem	1,81	1,81

Sokic orientirajući skala 1:10000

Załącznik nr 2 ark. 217
do decyzji Wojewody Pomorskiego
nr WI-V.747.1.1.2025.EB

Nazwa organu prowadzącego państwowy zasób geodezyjny i kartograficzny	STAROSTA KOŚCIEŃSKI
Identyfikator ewidencyjny operatu technicznego	P.2206.2025.138
Data przyjęcia operatu technicznego do zasobu	2025-01-15
Imię, nazwisko i podpis osoby odpowiedzialnej za opisanie	Krzysztof Myszk

Kierownik pracy geodezyjnej:
Geodeta Uprawniony
mgr inż. Emil Rutkowski
Nr upr. 23524