


SPRZĄDZAJĄCY
SPECJALISTA
ds. Administracyjno-Budowlanych
upr. bud. nr MAZ/0803/PWBKb/16
Cezary Staniewicz

STAROSTA OSTROWSKI
07-300 Ostrow Mazowiecka
ul.3 Maja 68

0,76m
13,34m
0,76m
taras do remontu
stupy do naprawy
4,47m
0,76m

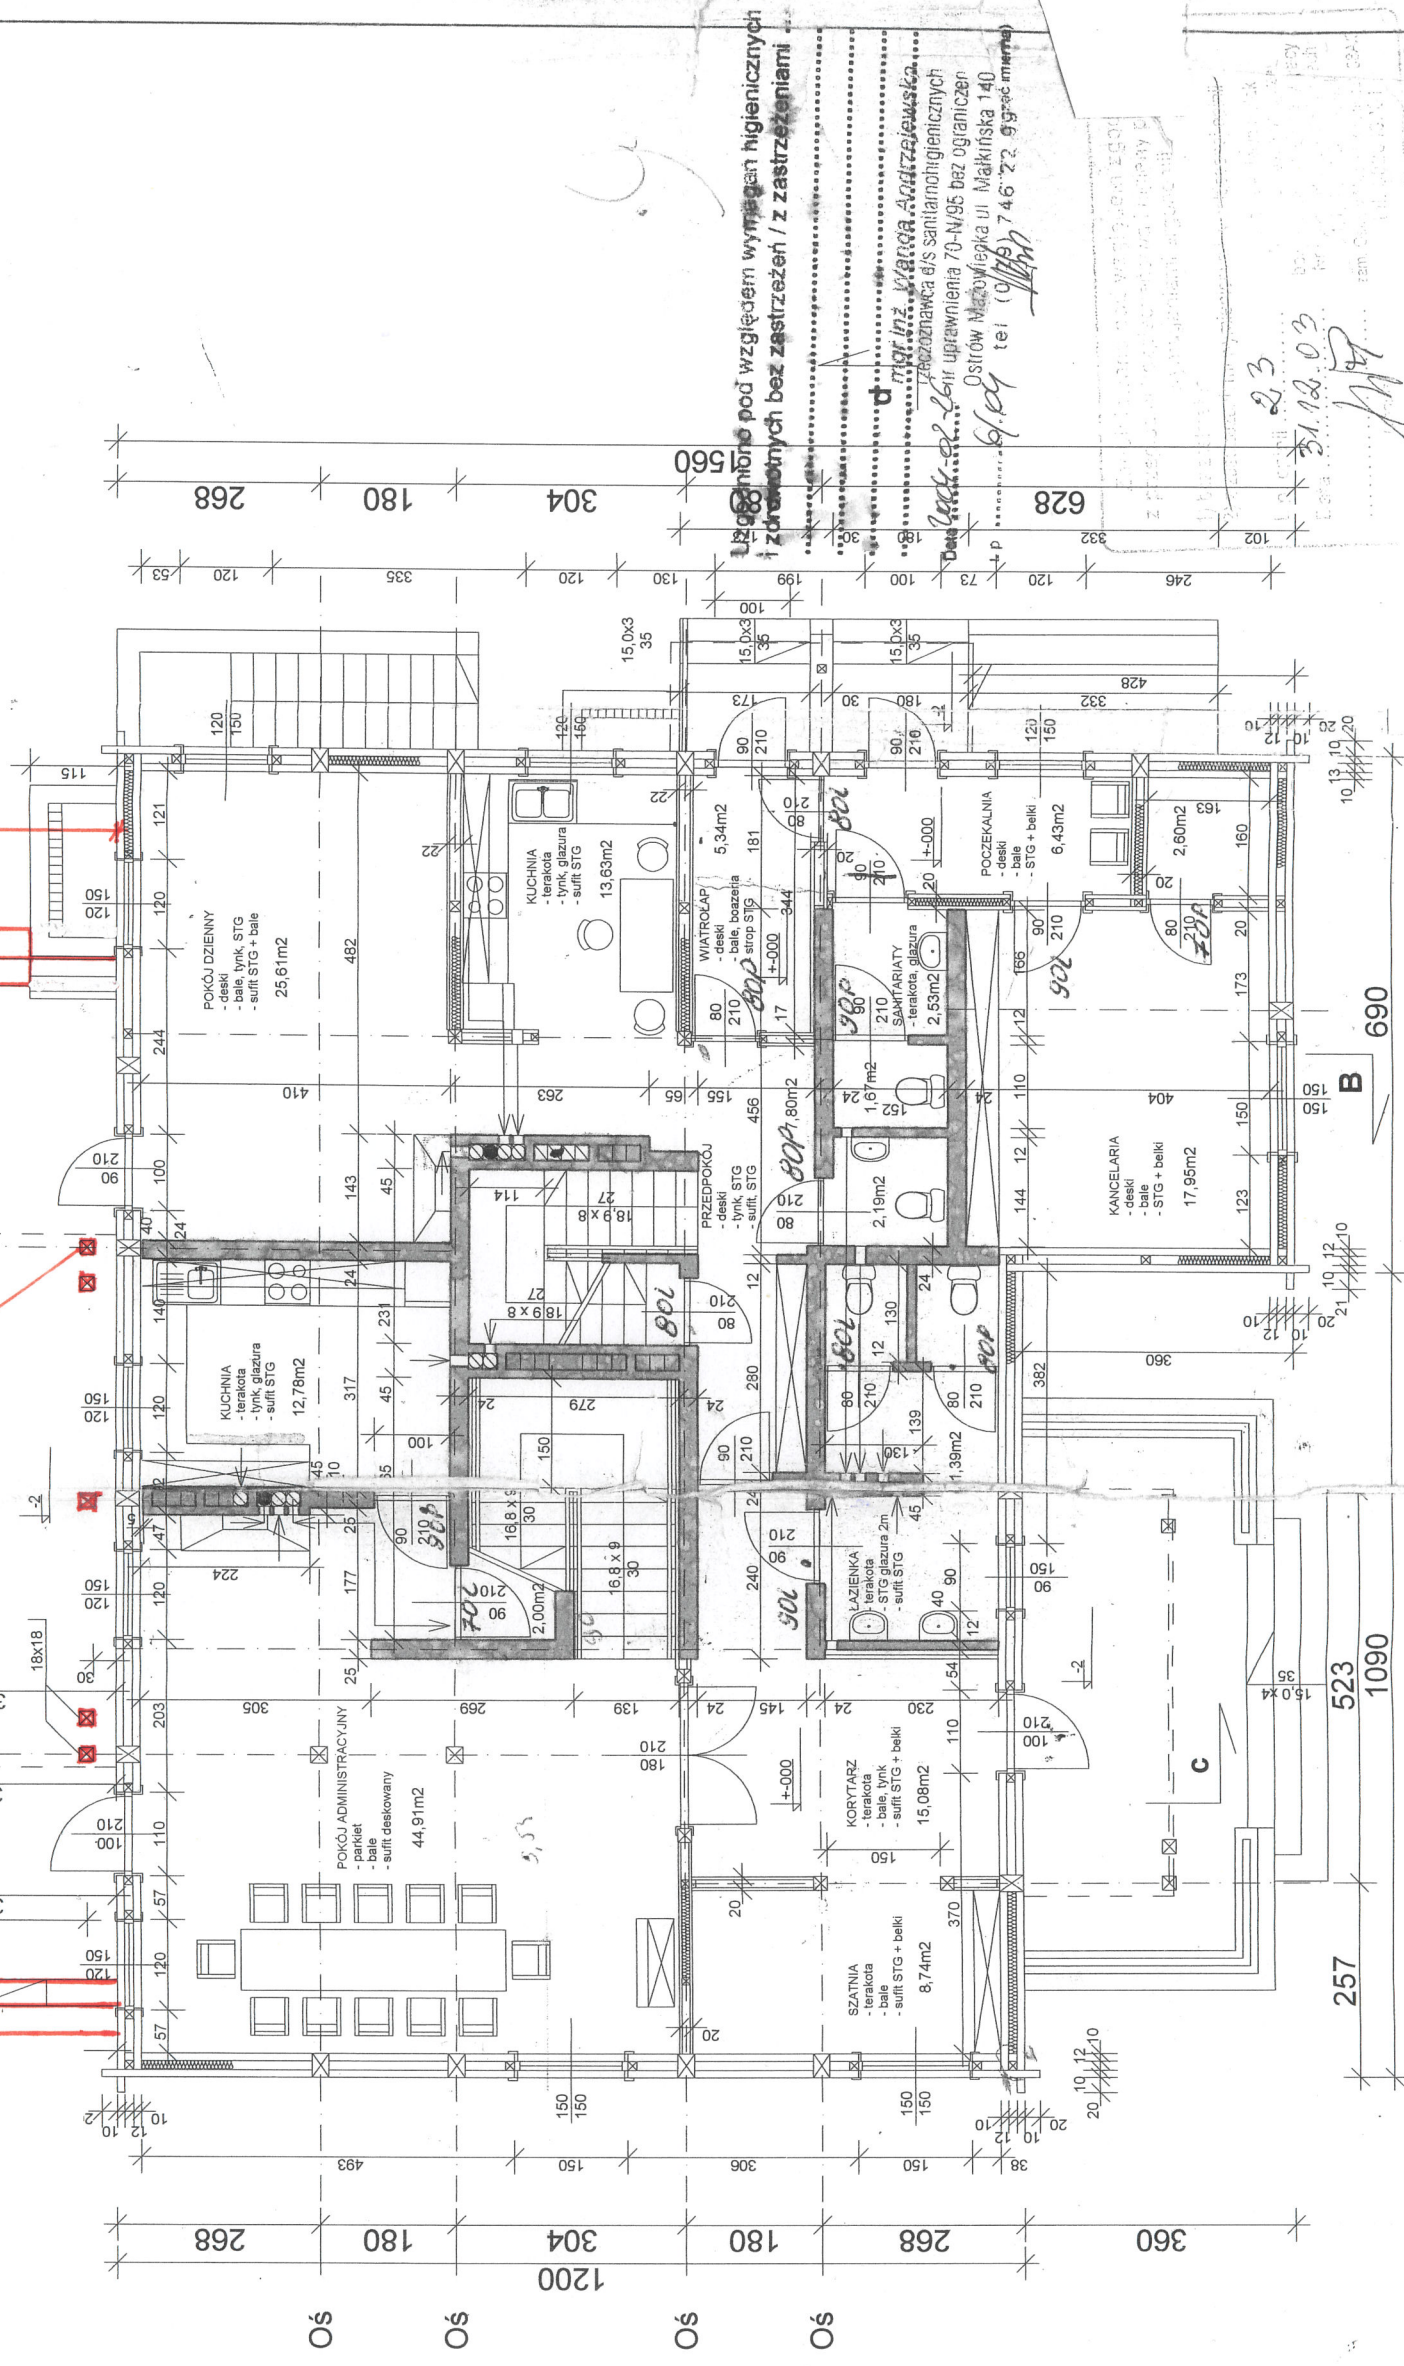

la leśna na potrzeby gospodarki leśnej w Bojanach gmin. Brok		4A
BUDYNEK LEŚNICZÓWKI		numer strony
RZUT PARTERU		skala
mgr inż. Janusz Michał Królak podpis		1:100
mgr inż. arch. Paweł Wilczyński mgr inż. arch. Janusz Michał Królak mgr inż. Andrzej Niemira		STYCZEN 2004

NADLEŚNICZY
Waldemar Wójcik