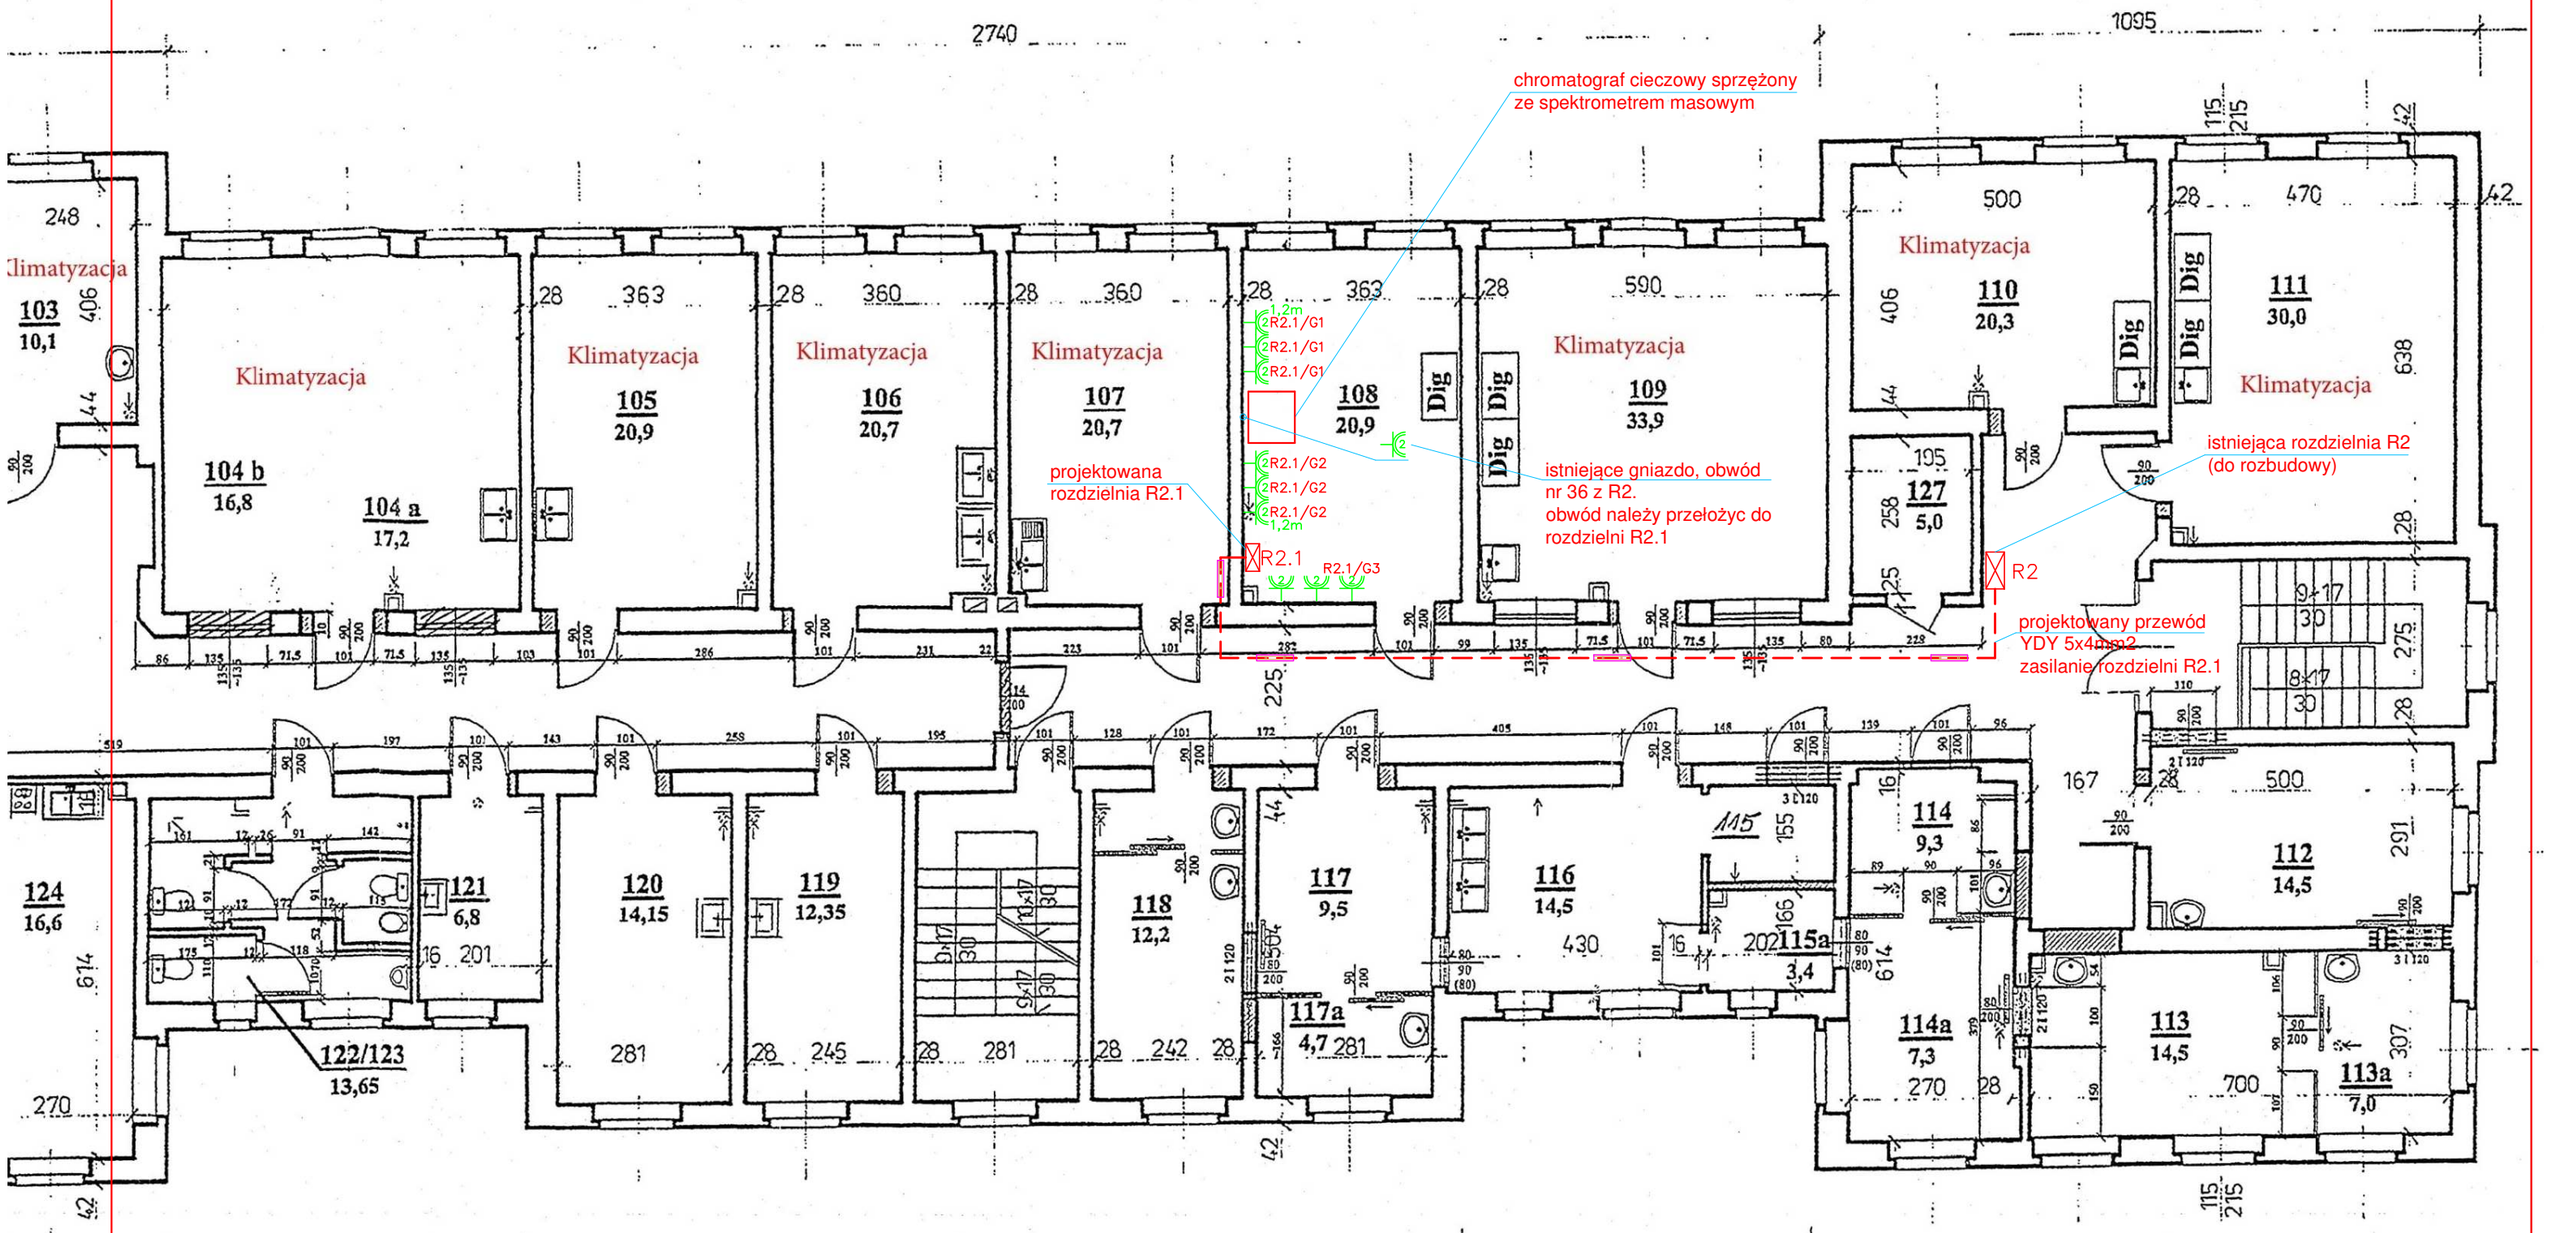

Legenda

2T2.1/G2	2x Gniazdo pojedyncze 16A/250V IP44
T2.1	Wypust trójfazowy
— —	Kable, przewody elektryczne
	Koryta siatkowe KDS100H60

electro dynamic

PPUH "ELECTRODYNAMIC" Grzegorz Gniadzik
ul. Witosa 10; 64-920 Piła
tel. kom. 530 757 172, 698 607 655
mail: grzegorz.gniadzik@electrodynamic.com.pl

Obiekt:	Budynek Laboratoryjno - Biurowy al. Wojska Polskiego 43; 64-920 Piła Zasilanie chromatografu. Rzut I piętra, urządzenia i inst. elektrycznych.		
Inwestor:	PSSE Piła al. Wojska Polskiego 43 64-920 Piła		
Rodzaj dokumentacji:	Projekt technicznyy		Nr rys.: PT-IE-02
Projektował: mgr inż. Grzegorz Gniadzik	Uprawnienia nr: WKP/0256/PWOE/15		Skala: 1:100
Projektował: mgr inż. Bogusław Pańczyniak	Uprawnienia nr: WKP/0195/PWOE/11		Data wykonania: 01.2023r.