


Rozdzielnia RS

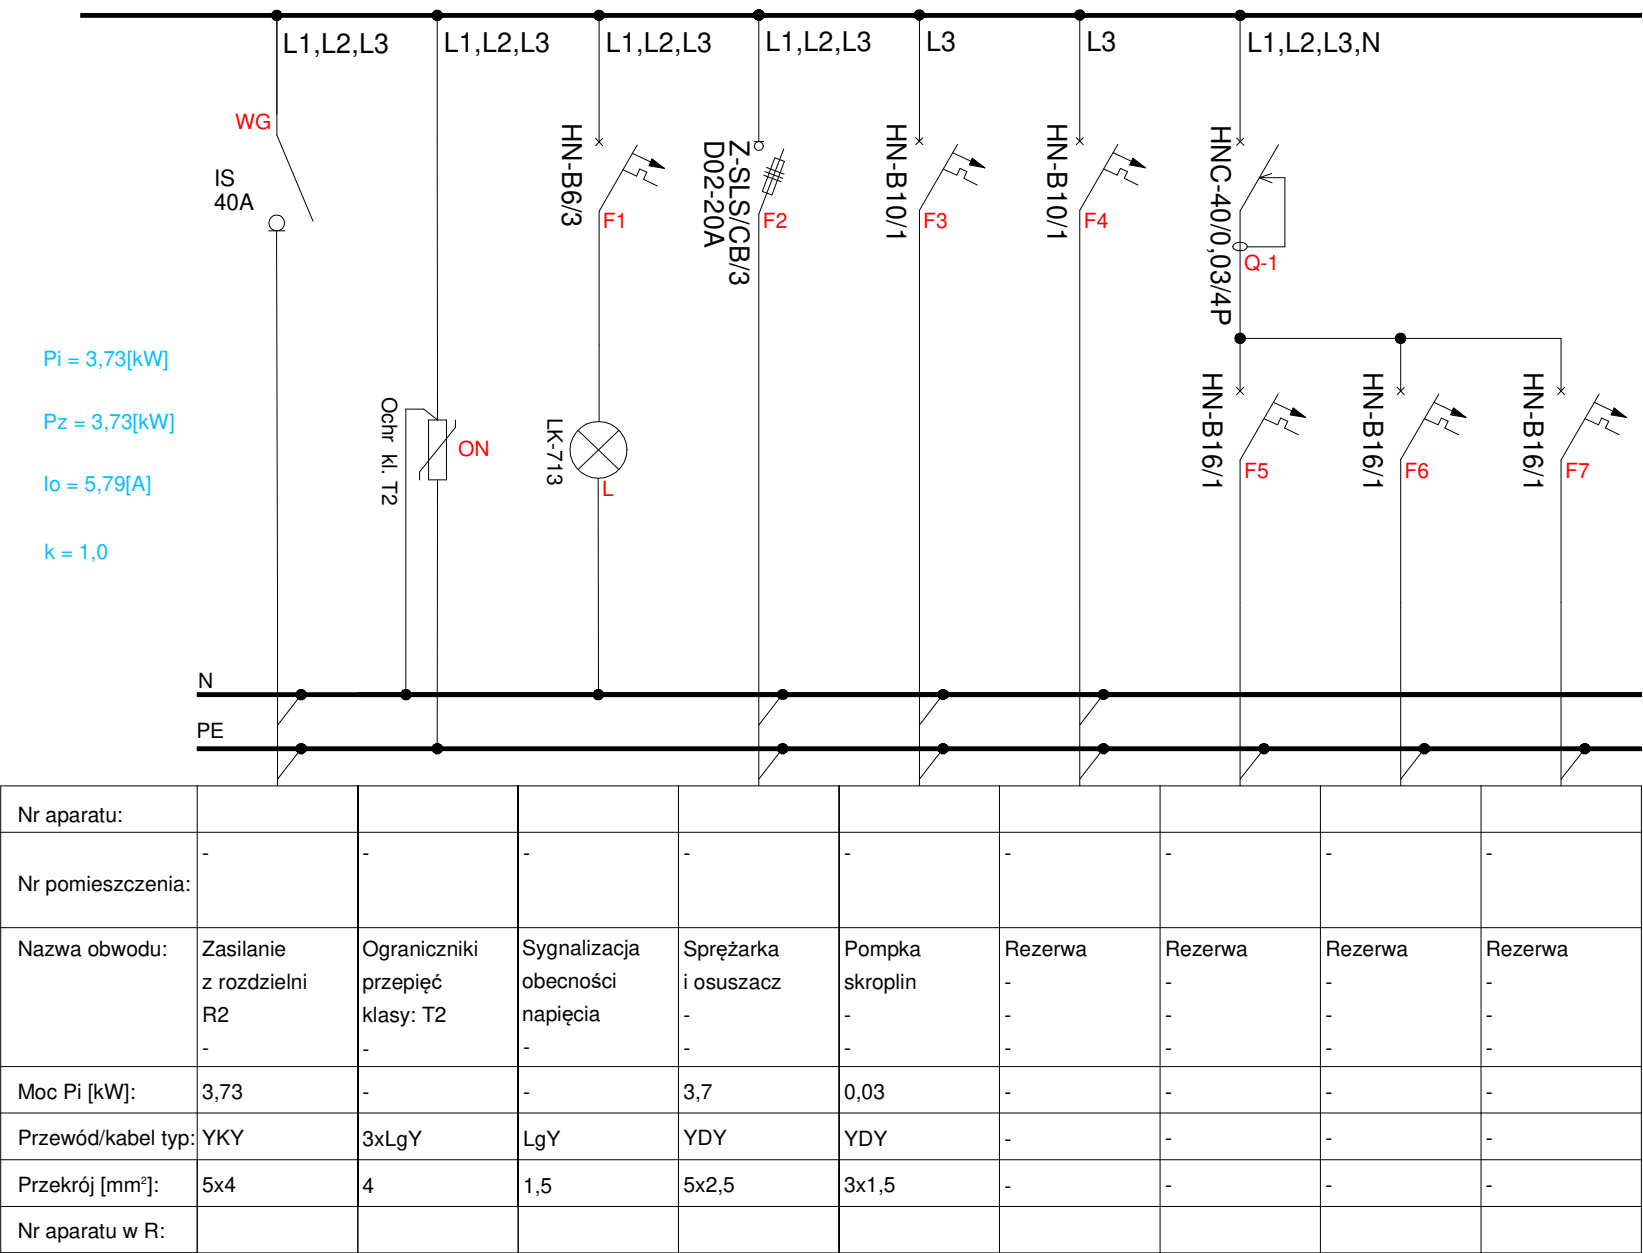

OCHRONA OD PORAŻEŃ
samoczynne wyłączenie,
wyłączniki różnicowo-prądowe,
połączenia wyrównawcze.

UKŁAD SIECI ZASILAJĄCEJ
TNS
UKŁAD SIECI ODBIORCZEJ
TNS

		PPUH "ELECTRODYNAMIC" Grzegorz Gniadzik ul. Witosa 10; 64-920 Piła tel. kom. 530 75-71-72, 698 60-76-55 mail: grzegorz.gniadzik@electrodynamic.pl	
Obiekt:		Budynek Laboratoryjno - Biurowy al. Wojska Polskiego 43; 64-920 Piła Zasilanie chromatografu. Schemat jednokreskowy rozdzielni RS.	
Inwestor:		PSSE Piła al. Wojska Polskiego 43 64-920 Piła	
Rodzaj dokumentacji:		Projekt techniczny	Nr rys.: PT-IE-03
Projektował: mgr inż. Grzegorz Gniadzik		Uprawnienia nr: WKP/0256/PWOE/15	Skala: -
Sprawdził: mgr inż. Bogusław Pańczyński		Uprawnienia nr: WKP/0195/PWOE/11	Data wykonania: 01.2023r.