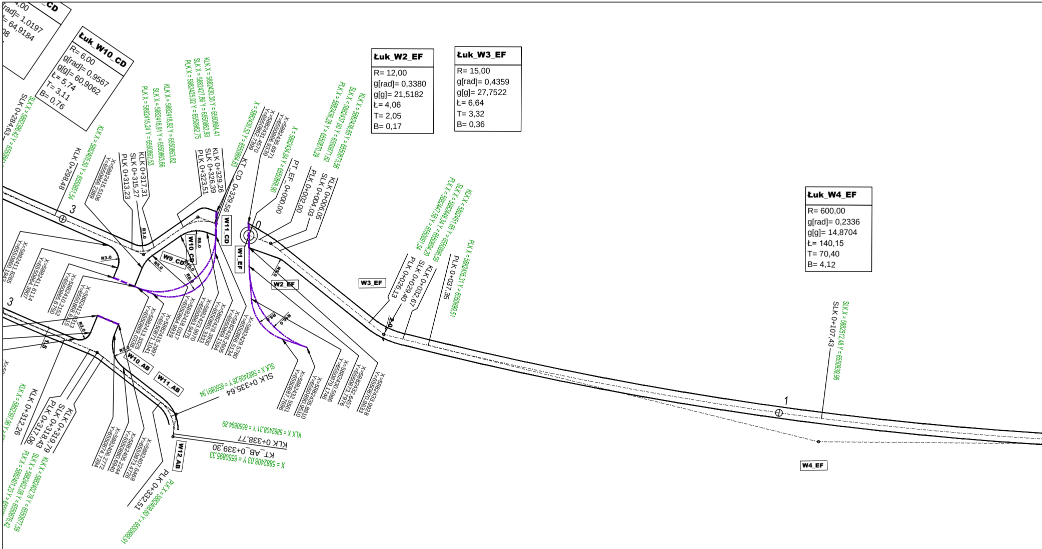

Łuk_W10_CD
R= 6,00
g[rad]= 0,9567
g[g]= 60,9062
Ł= 5,74
T= 3,11
B= 0,76
Łuk_W2_EF
R= 12,00
g[rad]= 0,3380
g[g]= 21,5182
Ł= 4,06
T= 2,05
B= 0,17
Łuk_W3_EF
R= 15,00
g[rad]= 0,4359
g[g]= 27,7522
Ł= 6,64
T= 3,32
B= 0,36
Łuk_W4_EF
R= 600,00
g[rad]= 0,2336
g[g]= 14,8704
Ł= 140,15
T= 70,40
B= 4,12
KLK 0+298,48
KLK 0+317,31
SLK 0+315,27
PLK 0+313,23
KLK 0+329,26
SLK 0+326,39
PLK 0+323,51
KT_CD 0+329,56
PT_EF 0+000,00
PLK 0+002,00
SLK 0+004,03
KLK 0+006,05
PLK 0+026,13
SLK 0+029,40
KLK 0+032,67
PLK 0+037,35
SLK 0+107,43
SLK 0+335,64
KLK 0+338,77
KT_AB 0+339,30
PLK 0+332,51
KLK 0+312,26
SLK 0+317,06
SLK 0+318,43
KLK 0+319,79
W1_EF
W2_EF
W3_EF
W4_EF
W9_CD
W10_CD
W11_CD
W10_AB
W11_AB
W12_AB
R3.0
R5.0
R2.0
R10.0
0
1
3

Łączy arkusz 1

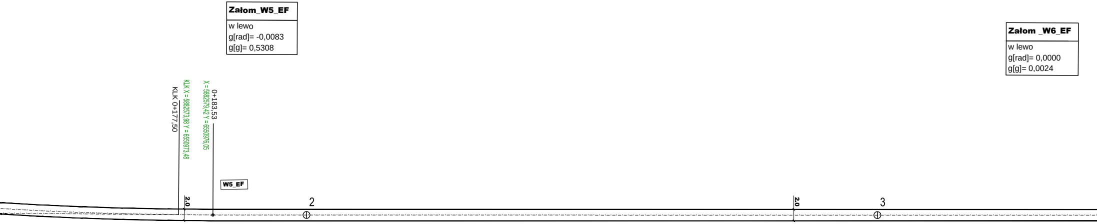
Załom_W5_EF
w lewo
g[rad]= -0,0083
g[g]= 0,5308
KLK 0+177,50
KLK X = 5882573,98 Y = 6550973,48
X = 5882579,42 Y = 6550976,05
0+183,53
W5_EF
2.0
2
2.0
3
Załom _W6_EF
w lewo
g[rad]= 0,0000
g[g]= 0,0024

SKALA 1:500

Układ odniesienie: PL-ETRF89, układ wsp. płaskich: PL-2000
strefa 6 (18°), układ wys.: PL-KRON86-NH

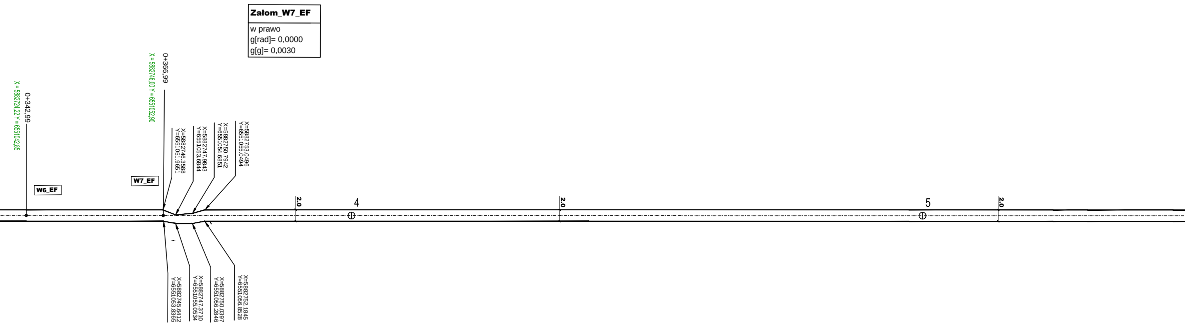
Załom_W7_EF
w prawo
g[rad]= 0,0000
g[g]= 0,0030
X = 5882724,22 Y = 6551042,85
0+342,99
W6_EF
X = 5882746,00 Y = 6551052,90
0+366,99
W7_EF
X=5882746.3588
Y=6551051.9651
X=5882747.9843
Y=6551053.6844
X=5882750.7942
Y=6551054.6851
X=5882753.0496
Y=6551055.0494
X=5882745.6412
Y=6551053.8365
X=5882747.3710
Y=6551055.0534
X=5882750.0397
Y=6551056.2846
X=5882752.1845
Y=6551056.8528
2.0
4
2.0
5
2.0

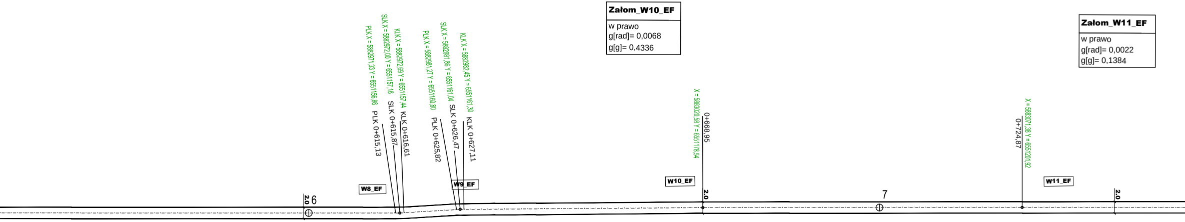
PLK X = 5882971,33 Y = 6551156,86
PLK 0+615,13
SLK X = 5882972,00 Y = 6551157,16
SLK 0+615,87
KLK X = 5882972,69 Y = 6551157,44
KLK 0+616,61
W8_EF
PLK X = 5882981,27 Y = 6551160,80
PLK 0+625,82
SLK X = 5882981,86 Y = 6551161,04
SLK 0+626,47
KLK X = 5882982,45 Y = 6551161,30
KLK 0+627,11
W9_EF
2.0
6
Załom_W10_EF
w prawo
g[rad]= 0,0068
g[g]= 0,4336
X = 5883020,58 Y = 6551178,54
0+668,95
W10_EF
2.0
7
Załom_W11_EF
w prawo
g[rad]= 0,0022
g[g]= 0,1384
0+724,87
X = 5883071,38 Y = 6551201,92
W11_EF
2.0

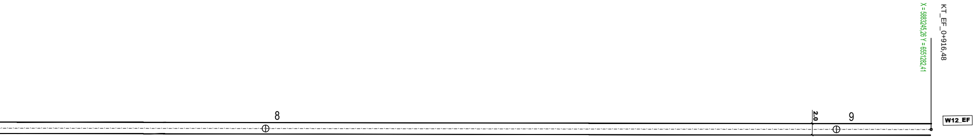
X = 5883245,26 Y = 6551282,41
KT_EF_0+916,48
8
2.0
9
W12_EF

Pracownia Projektowa PROJBUD Jarosław Matuszak
88-100 Inowrocław, ul. Poznańska 36
tel. 52 353 24 77 e-mail: biuro@projbud-inowroclaw.pl
www.projbud-inowroclaw.pl
NIP 556-146-87-72 REGON 091367072

Inwestycja	***Rozbudowa drogi krajowej nr 15 polegająca na wykonaniu chodnika w m. Rogowko od km ok. 248+100 do km ok. 249+350 - poprawa bezpieczeństwa ruchu drogowego w województwie kujawsko-pomorskim na DK15 w m. Rogówko w ramacj PBDK- - Program Likwidacji Miejsc Niebezpiecznych***		
Tytuł opracowania	**PLAN TYCZENIA** *(Arkusz 2/2)*		
Projektant: *(Branża drogowa)*	**mgr inż. Jarosław Matuszak** **KUP/0128/POOD/08** uprawnienia budowlane do projektowania bez ograniczeń w specjalności drogowej		Podpis:
Sprawdzający: *(Branża drogowa)*	**mgr inż. Andrzej Piasecki** **KUP/0117/PWOD/11** uprawnienia budowlane do projektowania bez ograniczeń w specjalności drogowej		Podpis:
Opracowujący: *(Branża drogowa)*	**inż. Bartłomiej Chęś**		Podpis:
Faza:	**PROJEKT WYKONAWCZY**	Data:	**08.2017**
Skala:	**1:500**	Nr rysunku:	**D.2.2**