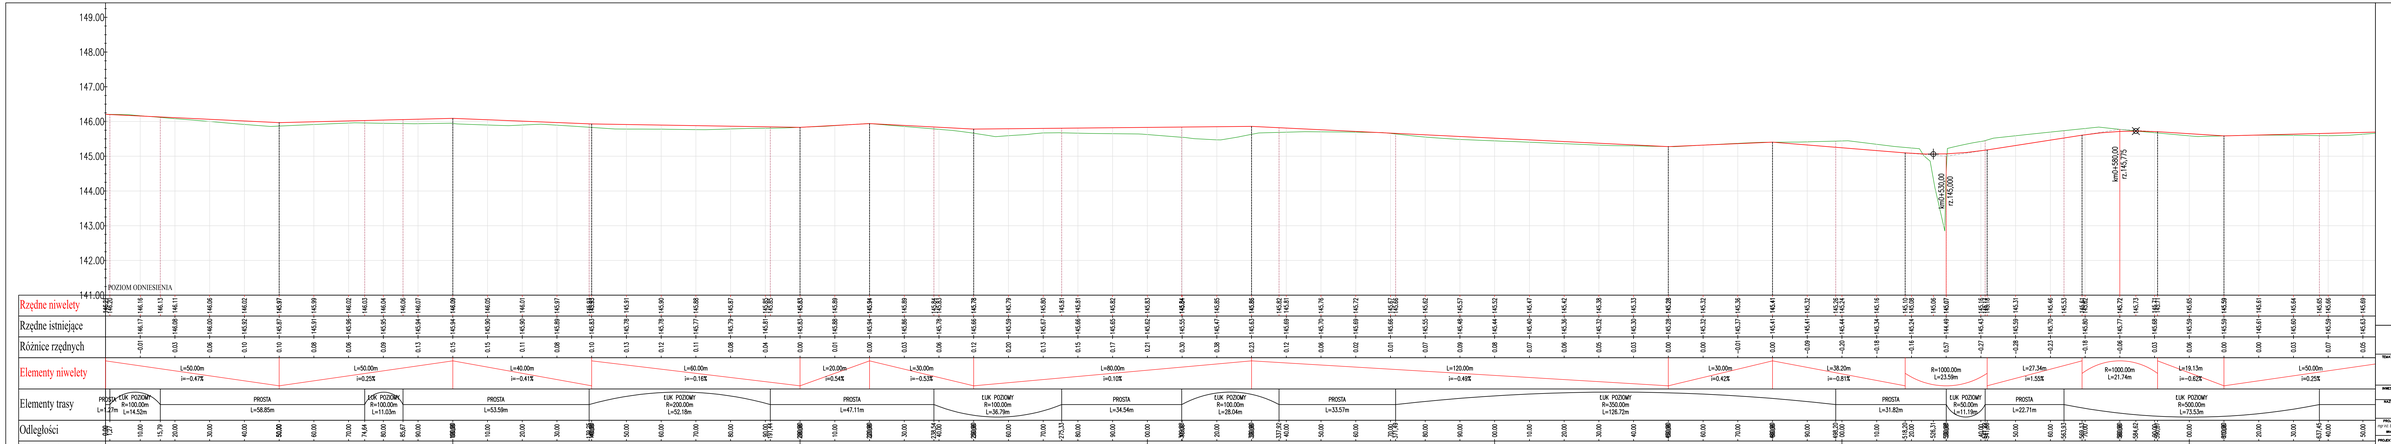

PROFIL PODŁUŻNY
DROGA LEŚNA DP 18
KM 0+000 DO 0+650,00

SKALA
1:50
1:500

LEGENDA:
- PROJEKTOWANA NIWELETA
- ISTNIEJĄCY TEREN

SKALA Biuro Projektów i Nadzorów
ul. Henrykowska 14
Ruja-Rujanka 14 37 - 200 Sieniawa
Tel. 531 868 469
e-mail: dariol_radzwan@op.pl

TEMAT:

BUDOWA DROGI LEŚNEJ DP-18
ETAP II

INWESTOR: PGL LASY PAŃSTWOWE NADLEŚNICTWO SZPROTAWA
UL.HENRYKOWSKA 14, 67-300 SZPROTAWA

NAZWA RYSUNKU:

PROFIL PODŁUŻNY

PROJEKTANT mgr inż. EMILIA SUSTOWSKA nr upr. 00/2010	UPRAWNIENIA nr uprawnienia	DATA: LIPIEC 2019	PODPIS
PROJEKTANT SPRAWDZAJĄCY mgr inż. MATEUSZ SZWAGRO nr upr. 00/2010	UPRAWNIENIA nr uprawnienia	DATA: LIPIEC 2019	PODPIS
FAZA PROJEKTU: PROJEKT TECHNICZNY	SKALA: 1:50/500	NR RYSUNKU: 3.1	NR STRONY: 57