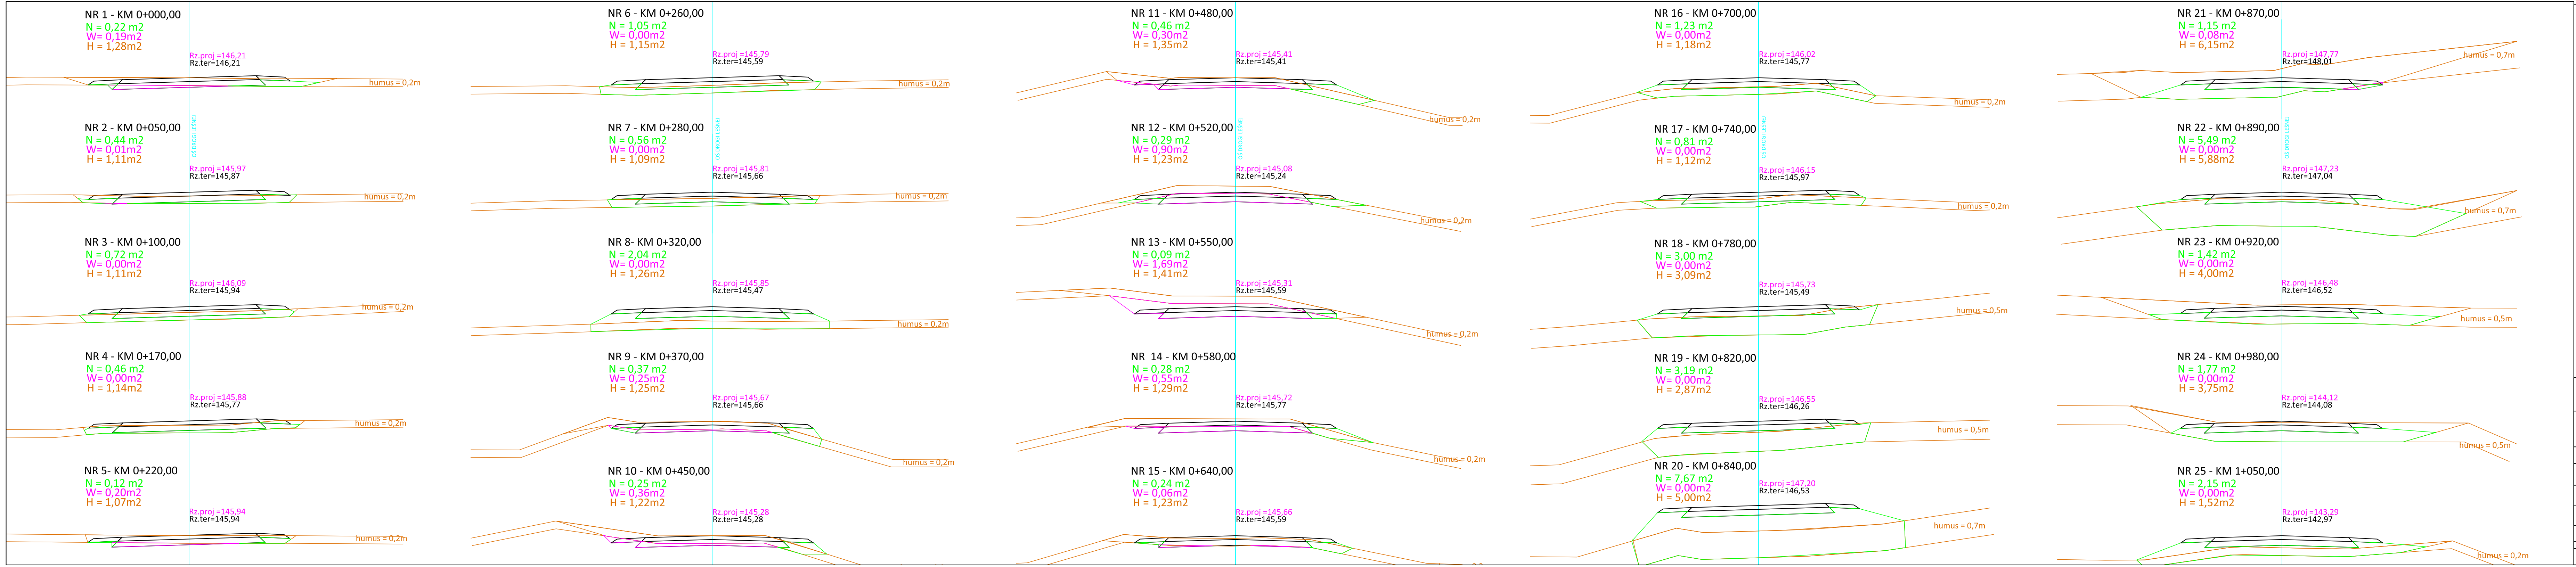
NR 1 - KM 0+000,00
N = 0,22 m2
W= 0,19m2
H = 1,28m2
Rz.proj =146,21
Rz.ter=146,21
humus = 0,2m
OŚ DROGI LEŚNEJ
NR 2 - KM 0+050,00
N = 0,44 m2
W= 0,01m2
H = 1,11m2
Rz.proj =145,97
Rz.ter=145,87
humus = 0,2m
NR 3 - KM 0+100,00
N = 0,72 m2
W= 0,00m2
H = 1,11m2
Rz.proj =146,09
Rz.ter=145,94
humus = 0,2m
NR 4 - KM 0+170,00
N = 0,46 m2
W= 0,00m2
H = 1,14m2
Rz.proj =145,88
Rz.ter=145,77
humus = 0,2m
NR 5- KM 0+220,00
N = 0,12 m2
W= 0,20m2
H = 1,07m2
Rz.proj =145,94
Rz.ter=145,94
humus = 0,2m
NR 6 - KM 0+260,00
N = 1,05 m2
W= 0,00m2
H = 1,15m2
Rz.proj =145,79
Rz.ter=145,59
humus = 0,2m
OŚ DROGI LEŚNEJ
NR 7 - KM 0+280,00
N = 0,56 m2
W= 0,00m2
H = 1,09m2
Rz.proj =145,81
Rz.ter=145,66
humus = 0,2m
NR 8- KM 0+320,00
N = 2,04 m2
W= 0,00m2
H = 1,26m2
Rz.proj =145,85
Rz.ter=145,47
humus = 0,2m
NR 9 - KM 0+370,00
N = 0,37 m2
W= 0,25m2
H = 1,25m2
Rz.proj =145,67
Rz.ter=145,66
humus = 0,2m
NR 10 - KM 0+450,00
N = 0,25 m2
W= 0,36m2
H = 1,22m2
Rz.proj =145,28
Rz.ter=145,28
humus = 0,2m
NR 11 - KM 0+480,00
N = 0,46 m2
W= 0,30m2
H = 1,35m2
Rz.proj =145,41
Rz.ter=145,41
humus = 0,2m
OŚ DROGI LEŚNEJ
NR 12 - KM 0+520,00
N = 0,29 m2
W= 0,90m2
H = 1,23m2
Rz.proj =145,08
Rz.ter=145,24
humus = 0,2m
NR 13 - KM 0+550,00
N = 0,09 m2
W= 1,69m2
H = 1,41m2
Rz.proj =145,31
Rz.ter=145,59
humus = 0,2m
NR 14 - KM 0+580,00
N = 0,28 m2
W= 0,55m2
H = 1,29m2
Rz.proj =145,72
Rz.ter=145,77
humus = 0,2m
NR 15 - KM 0+640,00
N = 0,24 m2
W= 0,06m2
H = 1,23m2
Rz.proj =145,66
Rz.ter=145,59
humus = 0,2m
NR 16 - KM 0+700,00
N = 1,23 m2
W= 0,00m2
H = 1,18m2
Rz.proj =146,02
Rz.ter=145,77
humus = 0,2m
OŚ DROGI LEŚNEJ
NR 17 - KM 0+740,00
N = 0,81 m2
W= 0,00m2
H = 1,12m2
Rz.proj =146,15
Rz.ter=145,97
humus = 0,2m
NR 18 - KM 0+780,00
N = 3,00 m2
W= 0,00m2
H = 3,09m2
Rz.proj =145,73
Rz.ter=145,49
humus = 0,5m
NR 19 - KM 0+820,00
N = 3,19 m2
W= 0,00m2
H = 2,87m2
Rz.proj =146,55
Rz.ter=146,26
humus = 0,5m
NR 20 - KM 0+840,00
N = 7,67 m2
W= 0,00m2
H = 5,00m2
Rz.proj =147,20
Rz.ter=146,53
humus = 0,7m
NR 21 - KM 0+870,00
N = 1,15 m2
W= 0,08m2
H = 6,15m2
Rz.proj =147,77
Rz.ter=148,01
humus = 0,7m
OŚ DROGI LEŚNEJ
NR 22 - KM 0+890,00
N = 5,49 m2
W= 0,00m2
H = 5,88m2
Rz.proj =147,23
Rz.ter=147,04
humus = 0,7m
NR 23 - KM 0+920,00
N = 1,42 m2
W= 0,00m2
H = 4,00m2
Rz.proj =146,48
Rz.ter=146,52
humus = 0,5m
NR 24 - KM 0+980,00
N = 1,77 m2
W= 0,00m2
H = 3,75m2
Rz.proj =144,12
Rz.ter=144,08
humus = 0,5m
NR 25 - KM 1+050,00
N = 2,15 m2
W= 0,00m2
H = 1,52m2
Rz.proj =143,29
Rz.ter=142,97
humus = 0,2m

PRZEKROJE CHARAKTERYSTYCZNE
DROGA LEŚNA DP 18

N- NASYP
W- WYKOP
H-HUMUS

SKALA Biuro Projektów i Nadzorów
mgr inż. Daniel Sadowski
Nowa Kopernia 1A 67 - 300 Szprotawa
Tel. 531 888 402
e-mail: daniel_sadowski@wp.pl

TEMAT:
BUDOWA DROGI LEŚNEJ DP-18
ETAP II

INWESTOR:
PGL LASY PAŃSTWOWE NADLEŚNICTWO SZPROTAWA
UL.HENRYKOWSKA 1A, 67-300 SZPROTAWA

NAZWA RYSUNKU:
PRZEKROJE CHARAKTERYSTYCZNE

PROJEKTANT mgr inż. EMILIA SŁOTWIŃSKA BRANŻA DROGI	UPRAWNIENIA 14 / 04 /ZG SPEC. drogowa	DATA LIPIEC 2023R.	PODPIS
PROJEKTANT SPRAWDZAJĄCY mgr inż. WITOLD SZKWAREK BRANŻA DROGI	UPRAWNIENIA 13 / 04 /ZG SPEC. drogowa	DATA LIPIEC 2023R.	PODPIS
FAZA PROJEKTU	SKALA	NR RYSUNKU	NR STRONY
PROJEKT TECHNICZNY	SCHEMAT	4.1	61