
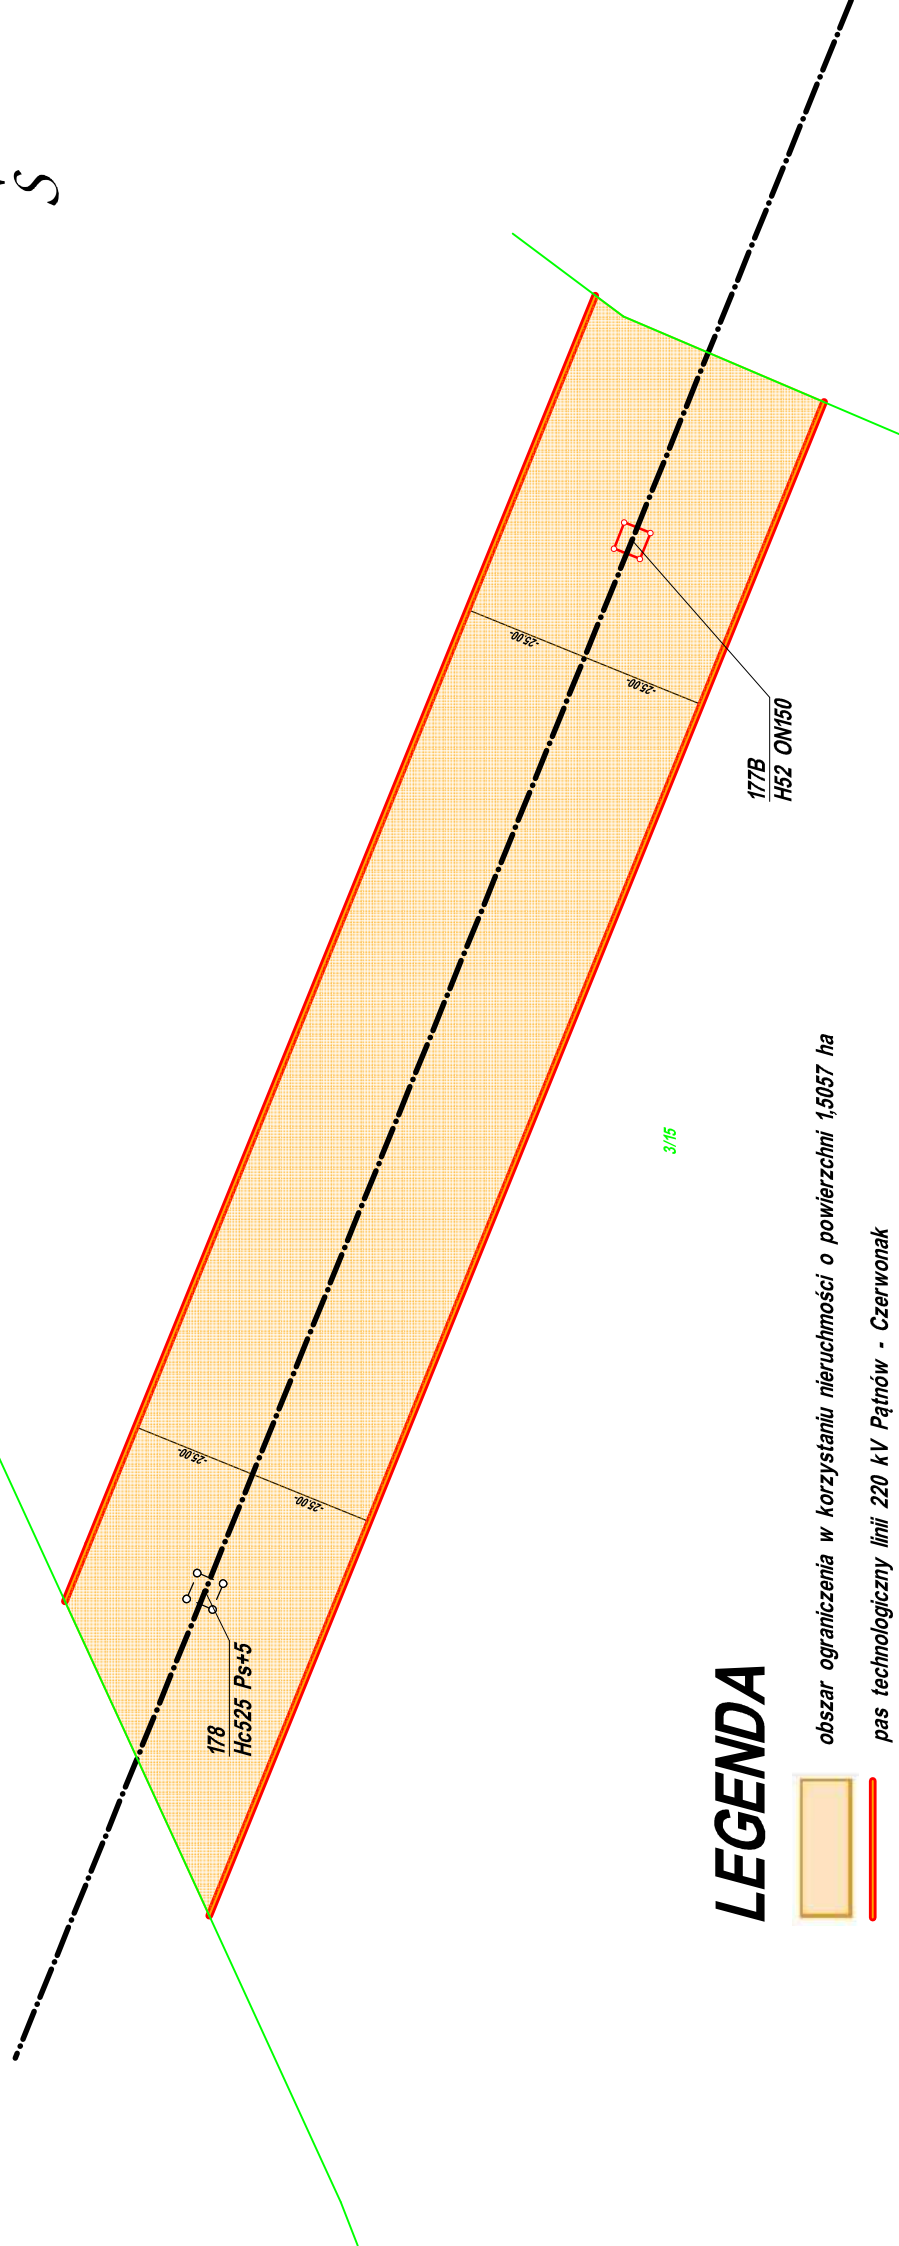


1:1000

powiat poznański
gmina Kostrzyn
obręb Iwno
działka nr 3/15

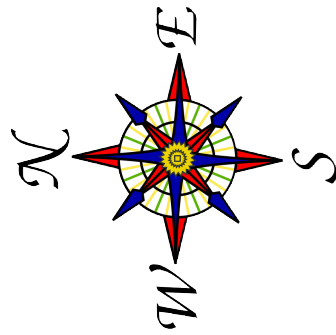

3/15

LEGENDA

- obszar ograniczenia w korzystaniu nieruchomości o powierzchni 1,5057 ha
- pas technologiczny linii 220 kV Pątnów - Czerwonak
- granica obciążonej działki ewidencyjnej nr 3/15
- oś linii 220 kV Pątnów - Czerwonak
- słup posadowiony w ramach usunięcia kolizji związanej z budową drogi ekspresowej S5
- słup istniejący