
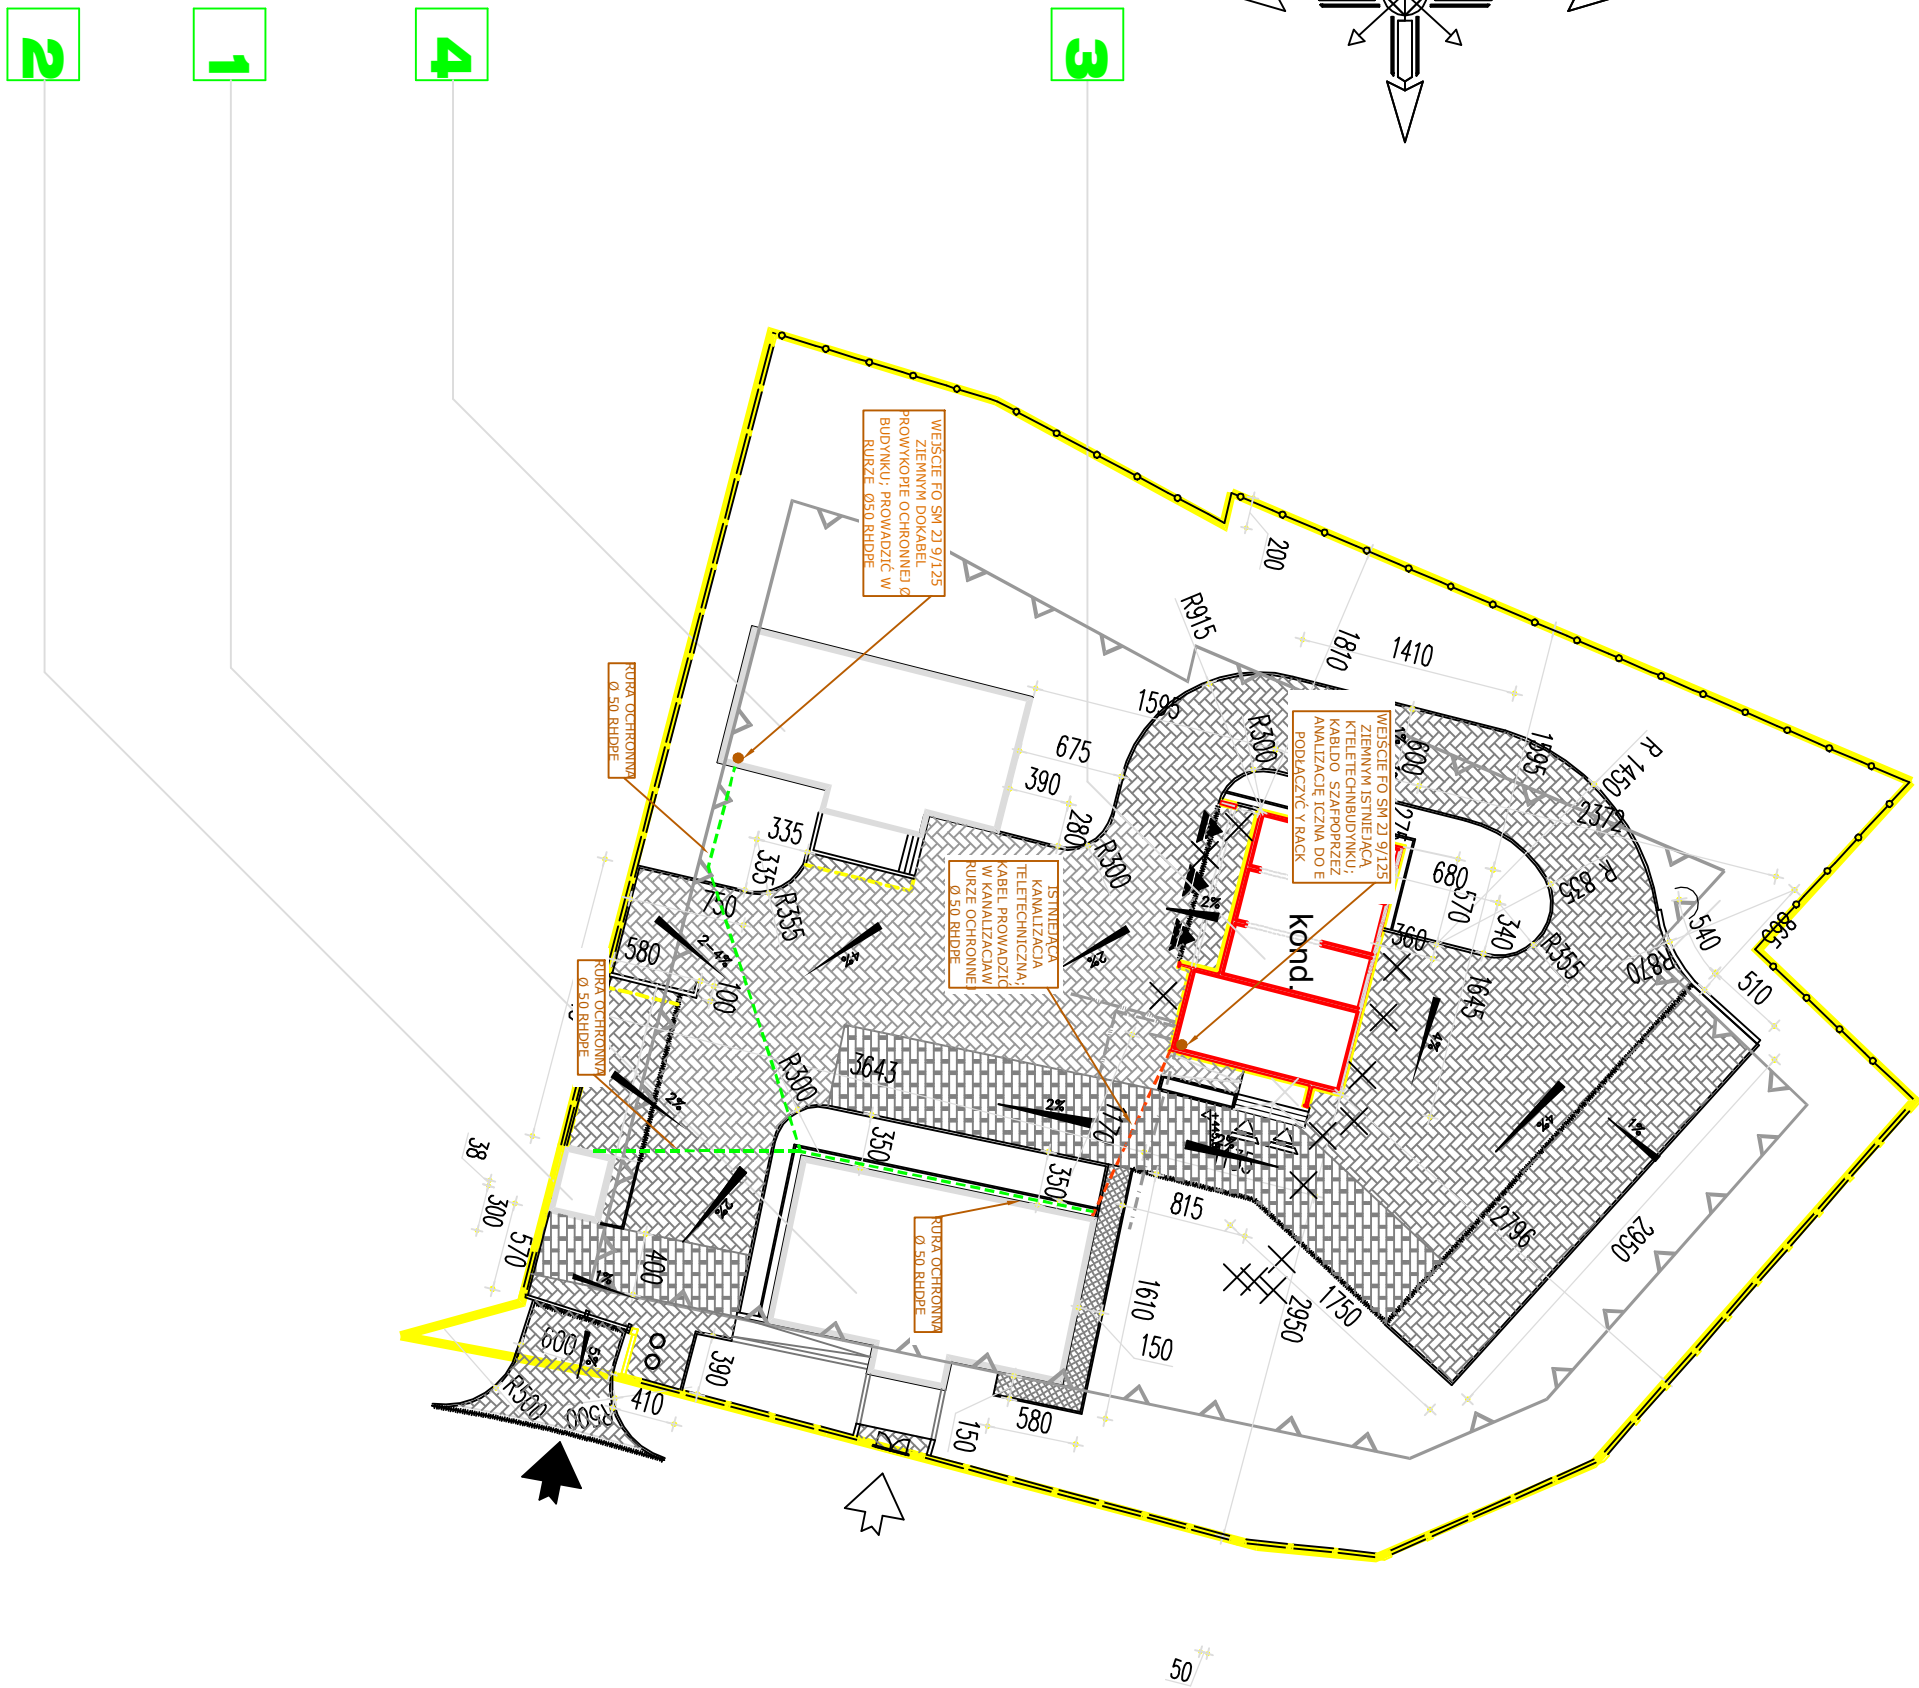


1. BUDYNEK GŁÓWNY
2. PORTIERNIA
3. BUDYNEK GOSPODARCZY
4. BUDYNEK SPOTKAŃ KONFERENCYJNYCH

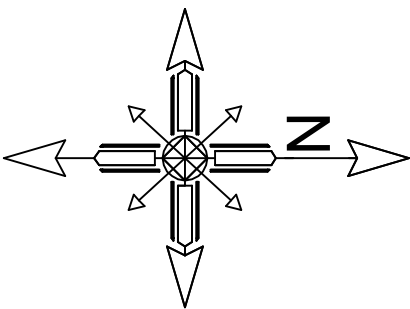

PROJEKT ZAGOSPODAROWANIA TERENY PROJEKT SYSTEMU SIECI STRUKTURALNEJ LAN		PROJEKTOWAŁ: mgr inż. ROBERT GRABOWICZ upr. w spec. elektr. .DOŚ/0389/PBE/18 upr. w spec. telekom. DOŚ/0503/PWBT/21	DATA OPRACOWANIA LISTOPAD 2023
LOKALIZACJA INWESTYCJI:	KAMIENNA GÓRA, DZIAŁKA NR 294/38,	TEMAT RYSUNKU: PZT	SKALA 1:500
INWESTOR:	NADLEŚNICTWO W KAMIENNEJ GÓRZE UL. BOHATERÓW GETTA 33, 58-400 KAMIENNA GÓRA		NR RYSUNKU: PZT