


# SZAFRA RACK NR 2 PROJEKTOWANA POMIESZCZENIE SERWEROWNI

Szafa wisząca jednoczęściowa, 18U, 600/600, RAL 7035  
11037601.IV

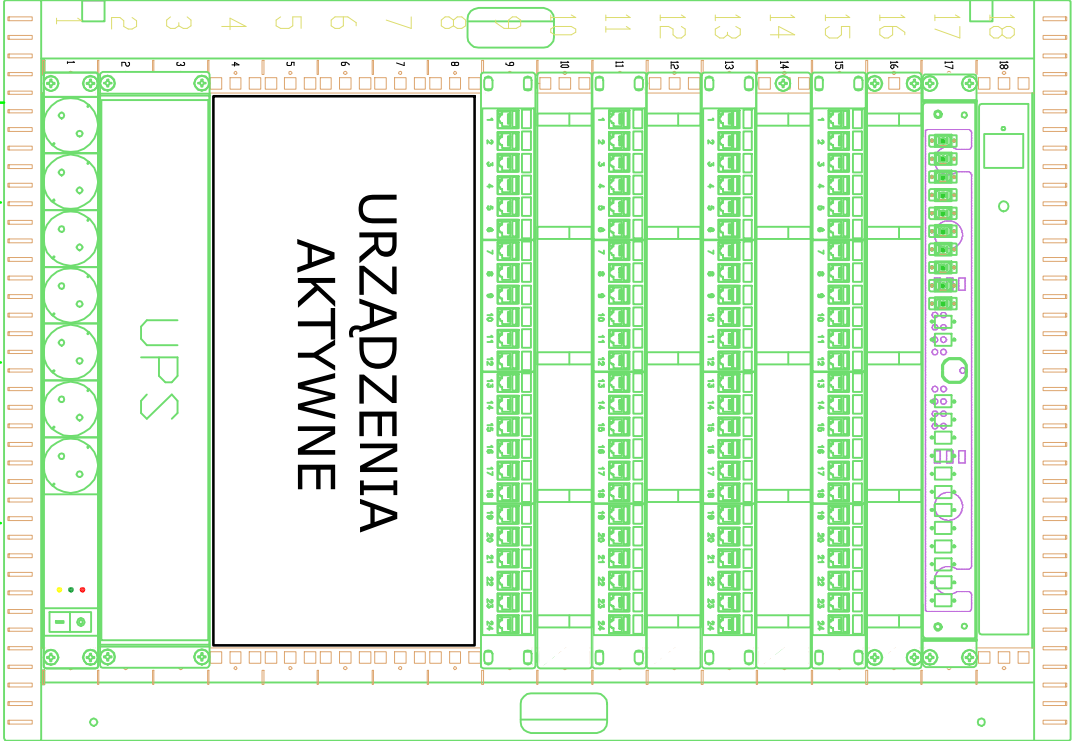

Panel went. 2 went. dach-rak + termost. 1HE czarny  
24011220.DRC

Przełącznica VENI-2-TOP, 19", 1U, wysuwana, bez płyty czołowej, czarna  
11112001.3V Pyła czoł 1U 24xSC simplex/MTRJ/E2000 +adaptery, SC OS2APC  
Poziomy organizator kabli 19" 1U, czarny, uszy plastik  
11140932

Panel krosowy 19", modułarny na 24xRJ45 wymienne pola opisowe  
11305113  
Poziomy organizator kabli 19", 1U, czarny, uszy plastik  
11140932 OTHER

Panel krosowy 19", modułarny na 24xRJ45 wymienne pola opisowe  
11305113 OTHER  
Poziomy organizator kabli 19", 1U, czarny, uszy plastik  
11140932

Panel krosowy 19", modułarny na 24xRJ45 wymienne pola opisowe  
11305113 OTHER  
Poziomy organizator kabli 19", 1U, czarny, uszy plastik  
11140932  
Panel krosowy 19", modułarny na 24xRJ45 wymienne pola opisowe  
11305113 OTHER

UPS 2000VA 2U  
UPS 2U 2000VA wg opisu

Liśwa zas. BKT 19" 7xDIN49440(schucko), wtyk DIN49441(uniw.), wyl. + moduł przeciwprzepięciowy z filtrem  
11341016.07-0

FO SM 2J, 9/125 ZIEMNY - BUDYNEK SPOTKAN'

FO SM 2J, 9/125 ZIEMNY - BUDYNEK PORTEIRNI

FO SM 2J, 9/125 ZIEMNY - BUDYNEK GOSPODARCZY

FO SM 2J, 9/125 - SZAFRA ISTNIEJĄCA NR 1

PROJEKT SYSTEMU SIECI STRUKTURALNEJ LAN		PROJEKTOWAŁ:	mgr inż. ROBERT GRABOWICZ upr. w spec. elektr. .DOŚ/0389/PBE/18 upr. w spec. telekom. DOŚ/0503/PWBT/21	DATA OPRACOWANIA LISTOPAD 2023
LOKALIZACJA INWESTYCJI:	KAMIENNA GÓRA, DZIAŁKA NR 294/38,	TEMAT RYSUNKU:		SKALA 1:50
INWESTOR:	NADLEŚNICTWO W KAMIENNEJ GÓRZE UL.BOATERÓW GETTA 33, 58-400 KAMIENNA GÓRA	SCHEMAT SZAFY RACK NR 2		NR RYSUNKU: IE-06