


RK2

TN-S

SZYBKIE WYŁĄCZENIE!

POŁĄCZENIA WYRÓWNAWCZE
POZOSTAWIĆ 30% REZERWY

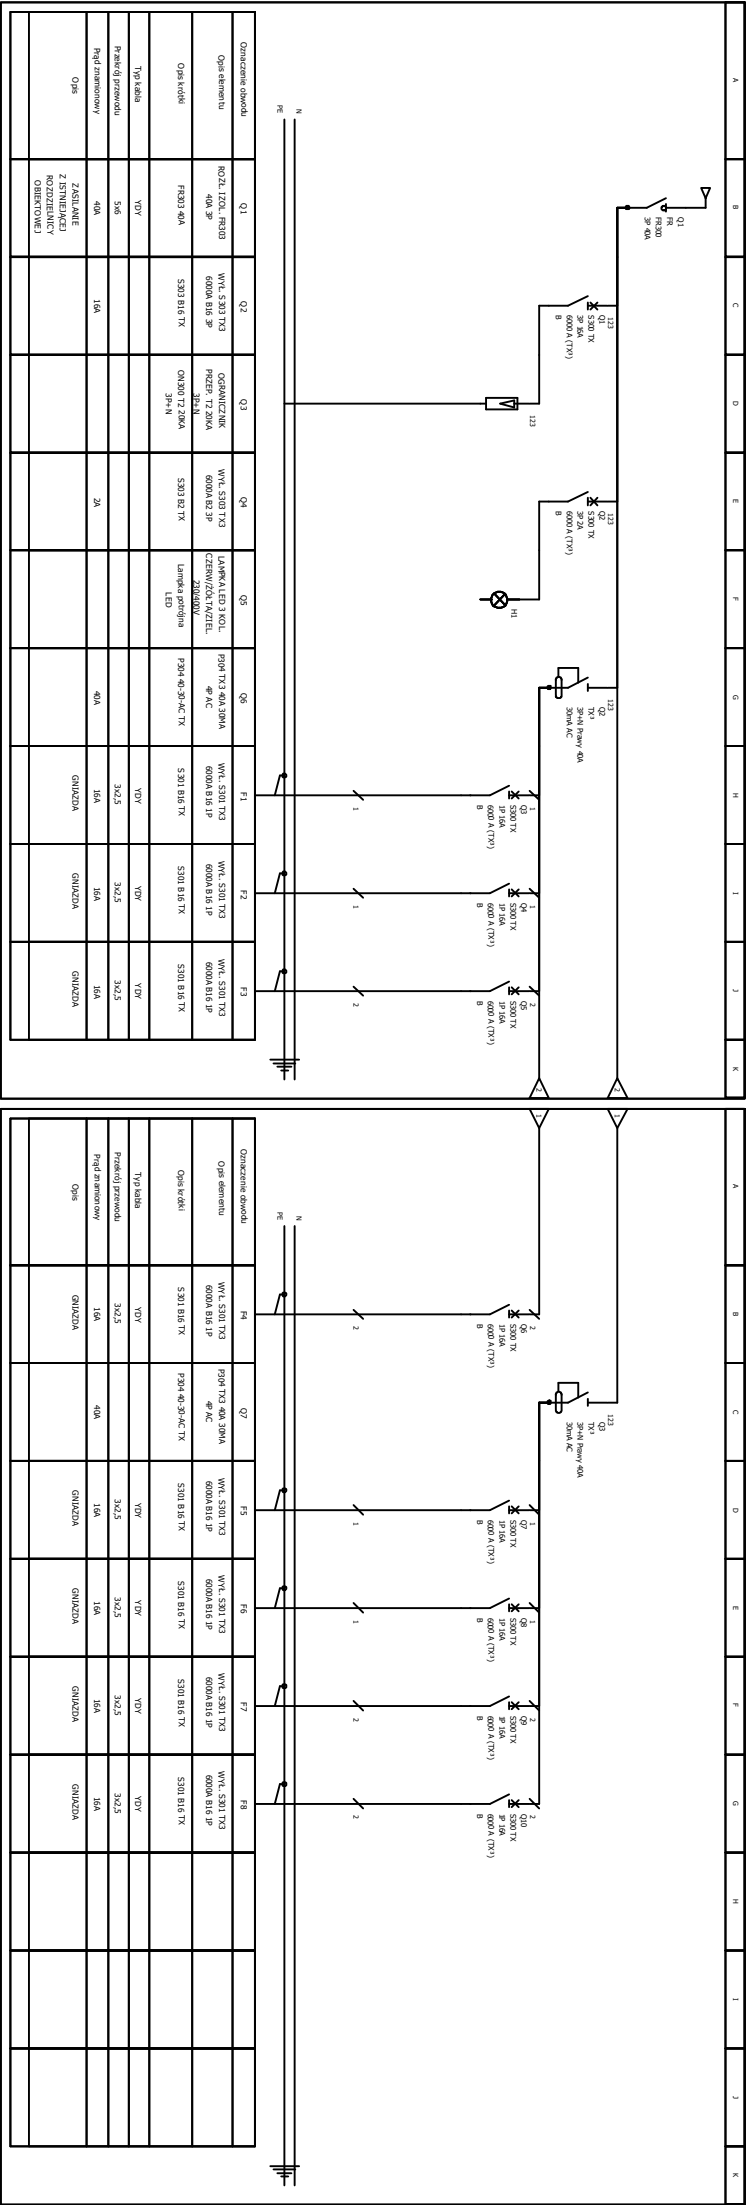

PROJEKT SYSTEMU SIECI STRUKTURALNEJ LAN		PROJEKTOWAŁ	mgr inż. ROBERT GRABOWICZ upr. w spec. elektr. DOS/0389/PBE/18 upr. w spec. telekom. DOS/0503/PWB/T21	DATA OPRACOWANIA	LISTOPAD 2023
INWESTOR	KAMIENNA GÓRA, DZIAŁKA NR 294/38, NADLEŚNICTWO W KAMIENNEJ GÓRZE UL. BOHATERÓW GETTA 33, 58-400 KAMIENNA GÓRA	TEMAT RYSUNKU	SCHEMAT IDEOWY ROZDZIELNICY RK1	SKALA	1:50
OPRACOWAŁ				NR RYSUNKU	1E-08