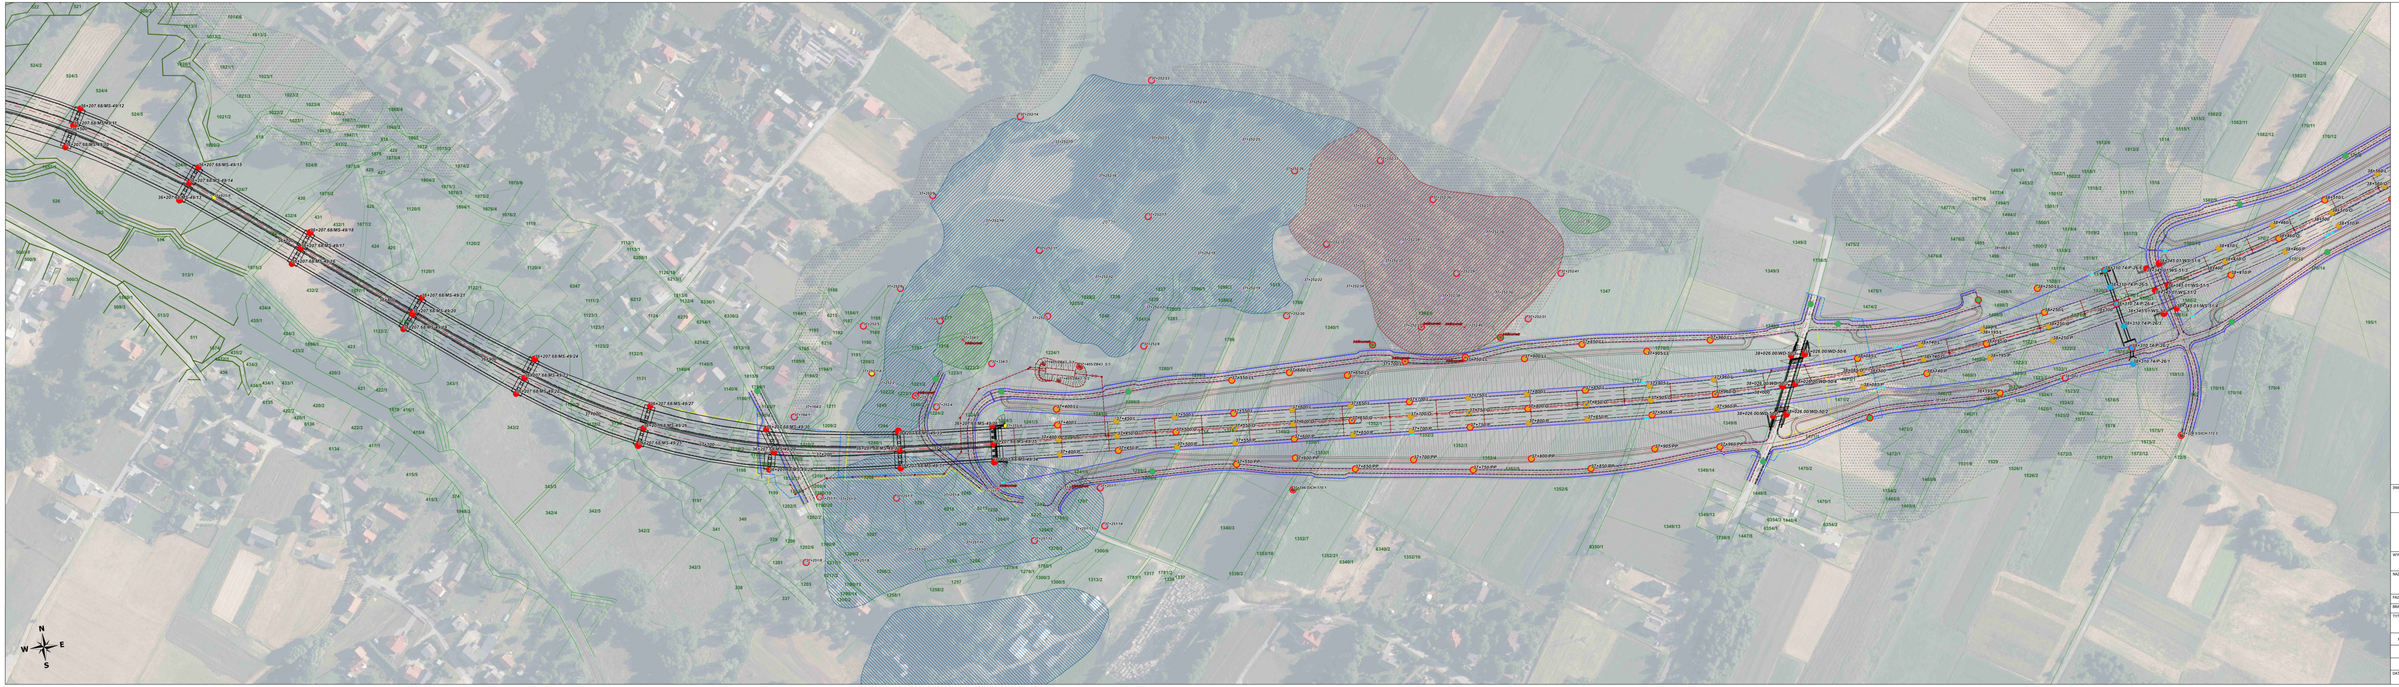

INWESTOR	GDDKiA Generalna Dyrekcja Dróg Krajowych i Autostrad reprezentowana przez Dyrektora Oddziału GDDKiA w Krakowie ul. Mogilska 25, 31-542 Kraków
WYKONAWCA	
NAZWA INWESTYCJI	**Budowa drogi ekspresowej nr S52 na odcinku Bielsko Biała – Głogoczów (Zbudowlita Droga Integracyjna)**
FAZA PROJEKTU	KONCEPCJA PROGRAMOWA
BRANŻA	GEOLOGIA
TYTUŁ DRAWINGU	**MAPA SITUACYJNO-WYSOKOŚCIOWA Z LOKALIZACJĄ ZAWIERZONYCH OTWORÓW GEOLOGICZNYCH**
FUNKCJA	INIS Z NADZIEJĄ / SPECJALISTA / SI UPRAWNIEŃ / POSPIS
DATA	06.2022
SKALA	1 : 1 000
NR RYS.	S.31