


RZUT POMIESZCZENIA - WYPOSAŻENIE PODSTAWOWE
SKALA 1:50

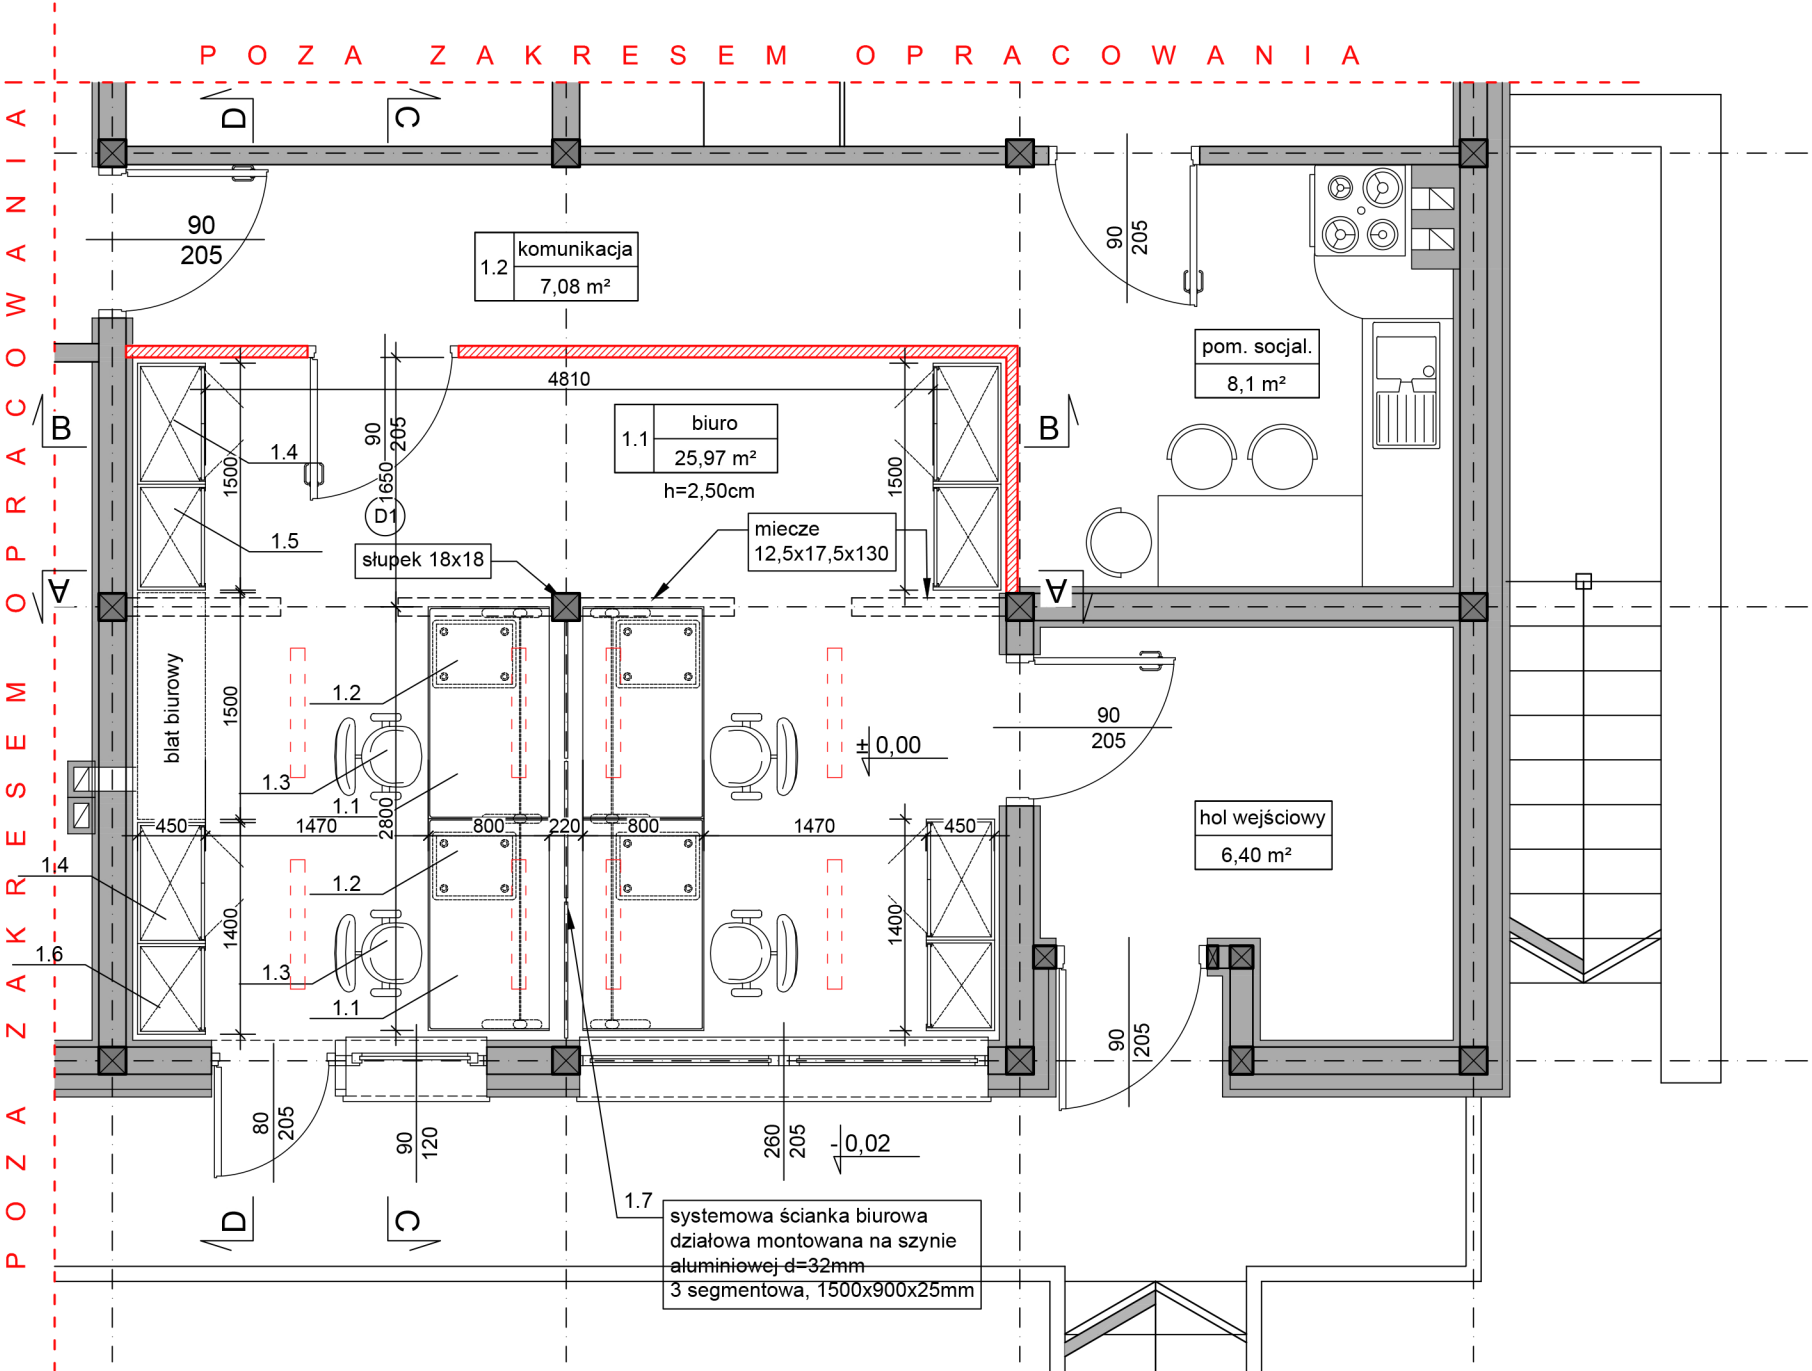

- UWAGI:
- PRZED PRZYSTĄPIENIEM DO PRAC DOKONAĆ NIEZBĘDNYCH ODKRYWEK W CELU POTWIERDZENIA UWARSTWIENIA PRZEGRÓD BUDOWLANYCH
 - PRZED PRZYSTĄPIENIEM DO PRAC WYMIARY, OTWORY, RZĘDNE SPRAWDZIĆ NA BUDOWIE
 - ZAKRES WYKONANIA I OBOWIĄZKI PRZY ROBOTACH BUDOWLANYCH ZGODNIE ZE SZTUKĄ BUDOWLANA (WARUNKI TECHNICZNE WYKONANIA I ODBIORU ROBÓT BUDOWLANO - MONTAŻOWYCH).
 - WSZYSTKIE ZASTOSOWANE W PROJEKCIE MATERIAŁY MUSZĄ ODPOWIEDAĆ NORMOM BEZPIECZEŃSTWA PPOŻ I BHP ORAZ POSIADAĆ ODPOWIEDNIE ATESTY I APROBATY.
 - WSZYSTKIE ROZWIĄZANIA TECHNICZNE ZWIĄZANE Z OKREŚLONĄ TECHNOLOGIĄ ROBÓT NALEŻY WYKONAĆ ZGODNIE Z WYTYCZNYMI I ZALECENIAMI PRODUCENTA.

- LEGENDA
- ŚCIANY PROJEKTOWANE
 - PROPONOWANE OŚWIETLENIE LINIOWE STANOWISK PRACY WPUSZCZANE W PŁYTY SUFITU - oświetlenie pomieszczeń wykonać zgodnie z oprac. branży elektrycznej

ZESTAWIENIE POWIERZCHNI I KUBATURY

L.P.	NAZWA POMIESZCZENIA	POWIERZCHNIA	RODZAJ POSADZKI (WARSTWA WIERZCHNIA)
		m²	
1.1	BIURA/KANCELARIA	25,97	PANELE WINYLOWE
1.2	KOMUNIKACJA	7,08	PANELE WINYLOWE
KUBATURA POMIESZCZENIA BIUROWEGO			64,92m³
KUBATURA ZABUDOWY PEŁNEJ WYPOSAŻENIA STAŁEGO			4,68m³
WOLNA OBJĘTOŚĆ POMIESZCZENIA NA OSOBĘ			15,06m³ na os. >15m³
POWIERZCHNIA WOLNA PODŁOGI PRZYPADAJĄCA NA PRACOWNIKA			4,85m² na os. > 2m²
POWIERZCHNIA PRZYPADAJĄCA NA PRACOWNIKA			6,49m² na os. > 5m²
STOSUNEK POWIERZCHNI OKIEN, LICZONY W ŚWIETLE OŚCIEŻNIC, DO POWIERZCHNI PODŁOGI			~ 1:5 > 1:8

ZESTAWIENIE WYPOSAŻENIA PODSTAWOWEGO

L.P.	NAZWA	WYMIARY SxGxH (cm)	SZT. /IL.
1.1	BIURO		
1.1	BIURKO MODUŁOWE TYPU WORKBENCH NA WSPÓLNEJ RAMIE Z NADSTAWKĄ BOCZNĄ	2X140X80X75	2
1.2	KONTENERY MOBILNE PODBLATOWE	45x60x45	4
1.3	KRZESŁO OBROTOWE	-	4
1.4	SZAFY BIUROWA - MAGAZYNOWA	80x45x190	4
1.5	REGAŁY BIUROWE	70x45x190	2
1.6	SŁUPEK Z SZUFLADAMI NISKI	60x45x90	2
1.7	SYSTEMOWA ŚCIANKA BIUROWA MONTOWANA NA SZYNIE ALUMINOWEJ D=32MM	90x0,25x150	3 seg.

		PONTAR PAWEŁ ROKICKI	
		UL. DASZYŃSKIEGO 25/6, 58-500 JELENIA GÓRA	
TYTUŁ RYSUNKU	RZUT POMIESZCZENIA - WYPOSAŻENIE PODSATWOWE		
OBIEKT	WYKONANIE POMIESZCZENIA KANCELARII W BUDYNKU ADMINISTRACYJNYM LEŚNEJ SZKOŁKI KONTENEROWEJ W KOSTRZYCY Miłków 300a nr inw. 105/584, działka nr 705, obręb 0004 Miłków, jednostka ew.: 020608_2 Podgórzyn		UMOWA: SA.271.2.18.2022
			SKALA:
INWESTOR	SKARB PAŃSTWA PAŃSTWOWE GOSPODARSTWO LEŚNE LASY PAŃSTWOWE NADLEŚNICTWO „ŚNIEŻKA”, UL. LEŚNA 4A, 58-530 KOWARY		1:50
PROJEKTANT	mgr inż. arch. Anna Wiśniowska-Szerel uprawnienia do projektowania b/o nr 31/DSOKK/2018		DATA: 13.06.2022
SPRAWDZAJĄCY	-		NR RYSUNKU:
OPRACOWANIE	PROJEKT BUDOWLANY ARCHITEKTONICZNY		2/3