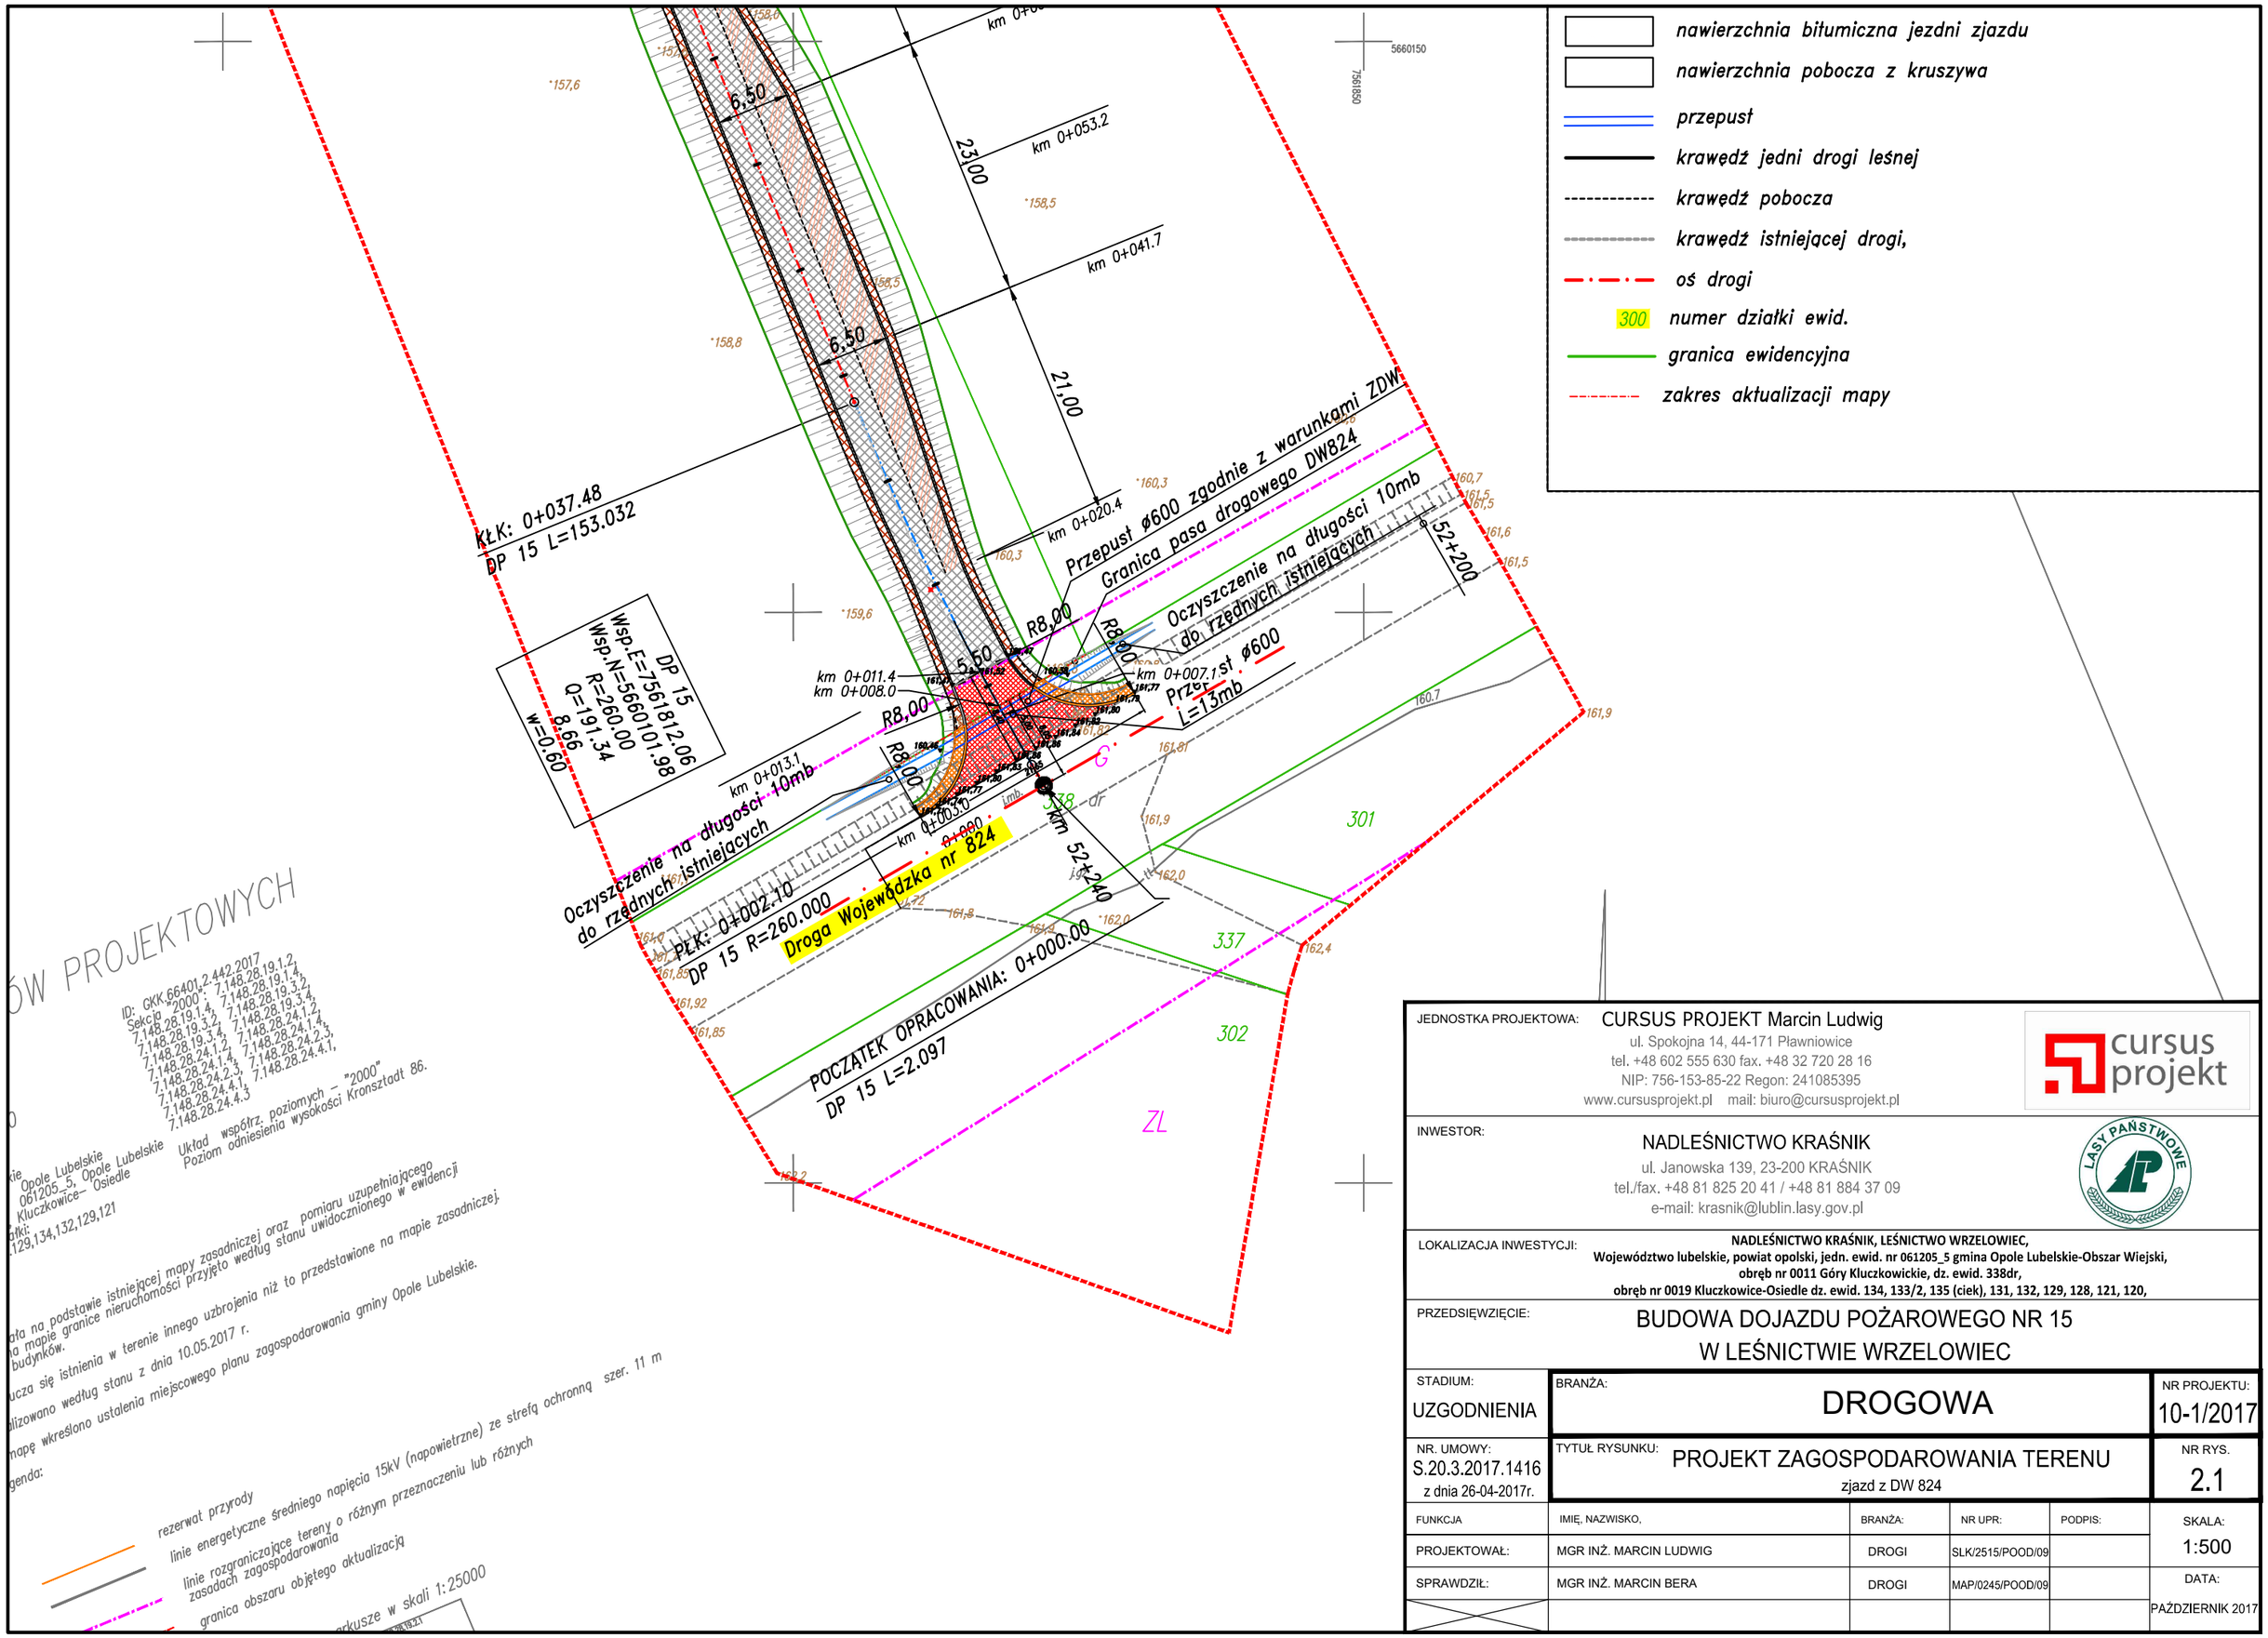

ÓW PROJEKTOWYCH

ID: GKK.6640[illegible].2.442.2017
Sekcja "2000": 7.148.28.19.1.2, 7.148.28.19.1.4, 7.148.28.19.3.2, 7.148.28.19.3.4, 7.148.28.24.1.2, 7.148.28.24.1.4, 7.148.28.24.2.3, 7.148.28.24.4.1, 7.148.28.24.4.3

Układ współrz. poziomych – "2000"
Poziom odniesienia wysokości Kronsztadt 86.

Opole Lubelskie
061205_5, Opole Lubelskie
Kluczkowice– Osiedle
129,134,132,129,121

ała na podstawie istniejącej mapy zasadniczej oraz pomiaru uzupełniającego
a mapie granice nieruchomości przyjęto według stanu uwidocznionego w ewidencji
budynków.

ucza się istnienia w terenie innego uzbrojenia niż to przedstawione na mapie zasadniczej.

lizowano według stanu z dnia 10.05.2017 r.

napę wkreślono ustalenia miejscowego planu zagospodarowania gminy Opole Lubelskie.

genda:

rezerwat przyrody
linie energetyczne średniego napięcia 15kV (napowietrzne) ze strefą ochronną szer. 11 m
linie rozgraniczające tereny o różnym przeznaczeniu lub różnych zasadach zagospodarowania
granica obszaru objętego aktualizacją

rkusze w skali 1:25000

JEDNOSTKA PROJEKTOWA:
CURSUS PROJEKT Marcin Ludwig
ul. Spokojna 14, 44-171 Pławniowice
tel. +48 602 555 630 fax. +48 32 720 28 16
NIP: 756-153-85-22 Regon: 241085395
www.cursusprojekt.pl mail: biuro@cursusprojekt.pl

INWESTOR:
NADLEŚNICTWO KRAŚNIK
ul. Janowska 139, 23-200 KRAŚNIK
tel./fax. +48 81 825 20 41 / +48 81 884 37 09
e-mail: krasnik@lublin.lasy.gov.pl

LOKALIZACJA INWESTYCJI:
NADLEŚNICTWO KRAŚNIK, LEŚNICTWO WRZELOWIEC,
Województwo lubelskie, powiat opolski, jedn. ewid. nr 061205_5 gmina Opole Lubelskie-Obszar Wiejski,
obręb nr 0011 Góry Kluczkowickie, dz. ewid. 338dr,
obręb nr 0019 Kluczkowice-Osiedle dz. ewid. 134, 133/2, 135 (ciek), 131, 132, 129, 128, 121, 120,

PRZEDSIĘWZIĘCIE:
BUDOWA DOJAZDU POŻAROWEGO NR 15 W LEŚNICTWIE WRZELOWIEC

STADIUM:	BRANŻA:	NR PROJEKTU:
UZGODNIENIA	DROGOWA	10-1/2017
NR. UMOWY: S.20.3.2017.1416 z dnia 26-04-2017r.	TYTUŁ RYSUNKU: PROJEKT ZAGOSPODAROWANIA TERENU zjazd z DW 824	NR RYS. 2.1

FUNKCJA	IMIĘ, NAZWISKO,	BRANŻA:	NR UPR:	PODPIS:	SKALA:
PROJEKTOWAŁ:	MGR INŻ. MARCIN LUDWIG	DROGI	SLK/2515/POOD/09		1:500
SPRAWDZIŁ:	MGR INŻ. MARCIN BERA	DROGI	MAP/0245/POOD/09		DATA:
					PAŹDZIERNIK 2017