


DK22 m. CIERZNIE

239/2

WLZ - zasilanie SO

Projektowany kabel oświetleniowy
YAKY 4x35mm²

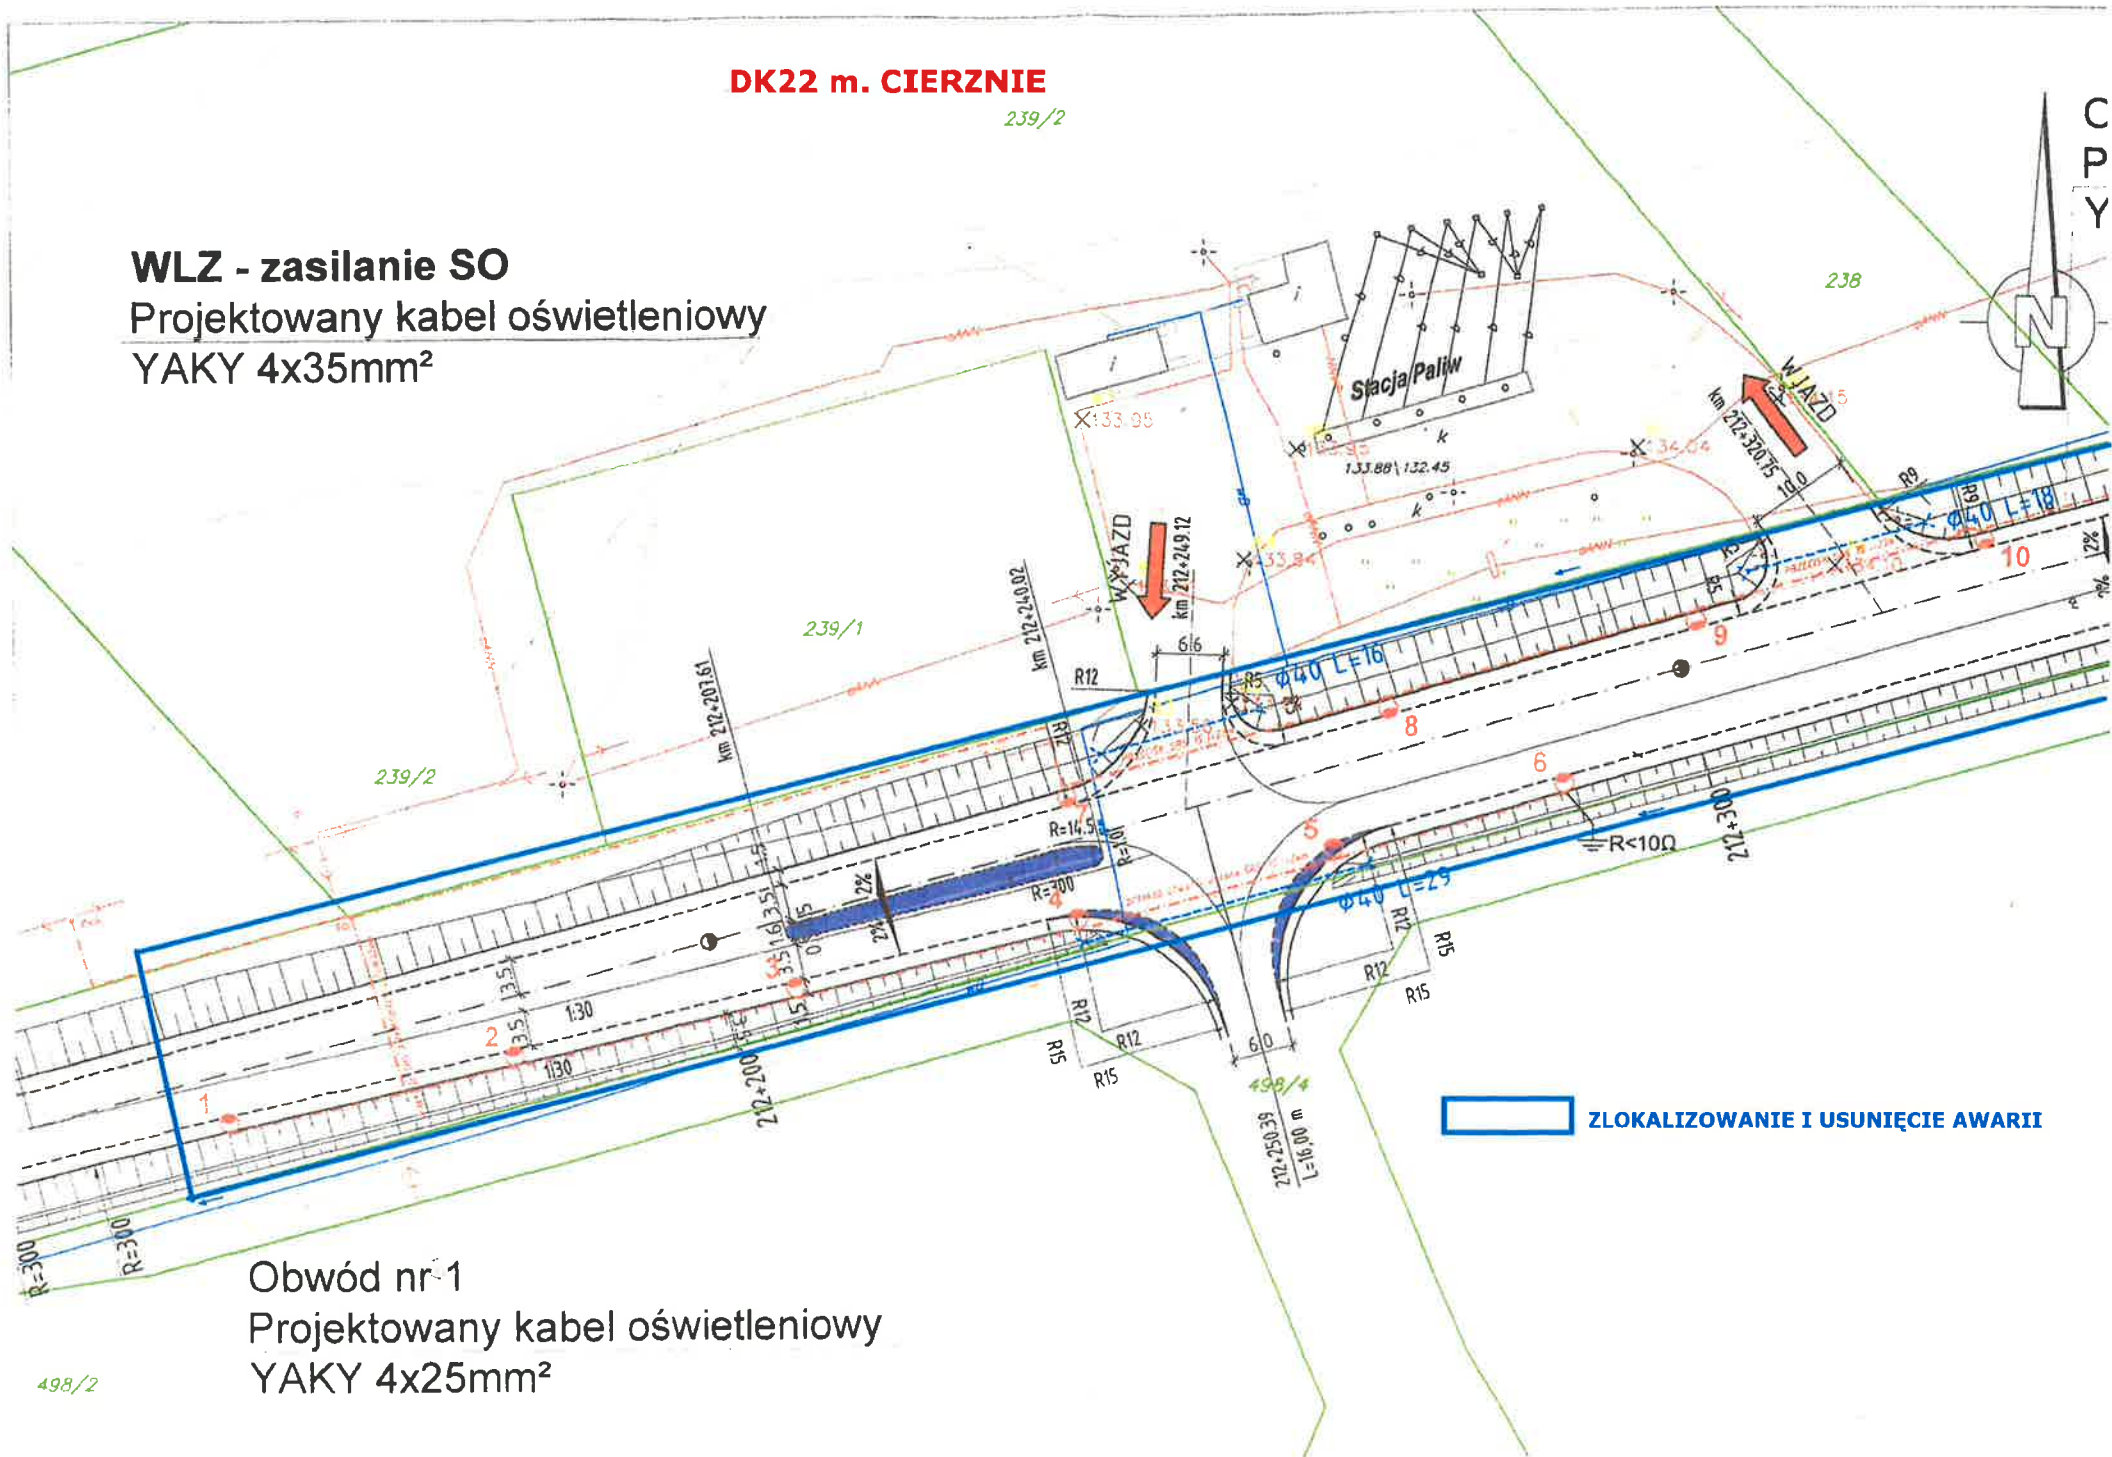


Obwód nr 1

Projektowany kabel oświetleniowy
YAKY 4x25mm²

498/2

Obwód nr 2
Projektowany kabel oświetleniowy
YAKY 4x25mm²

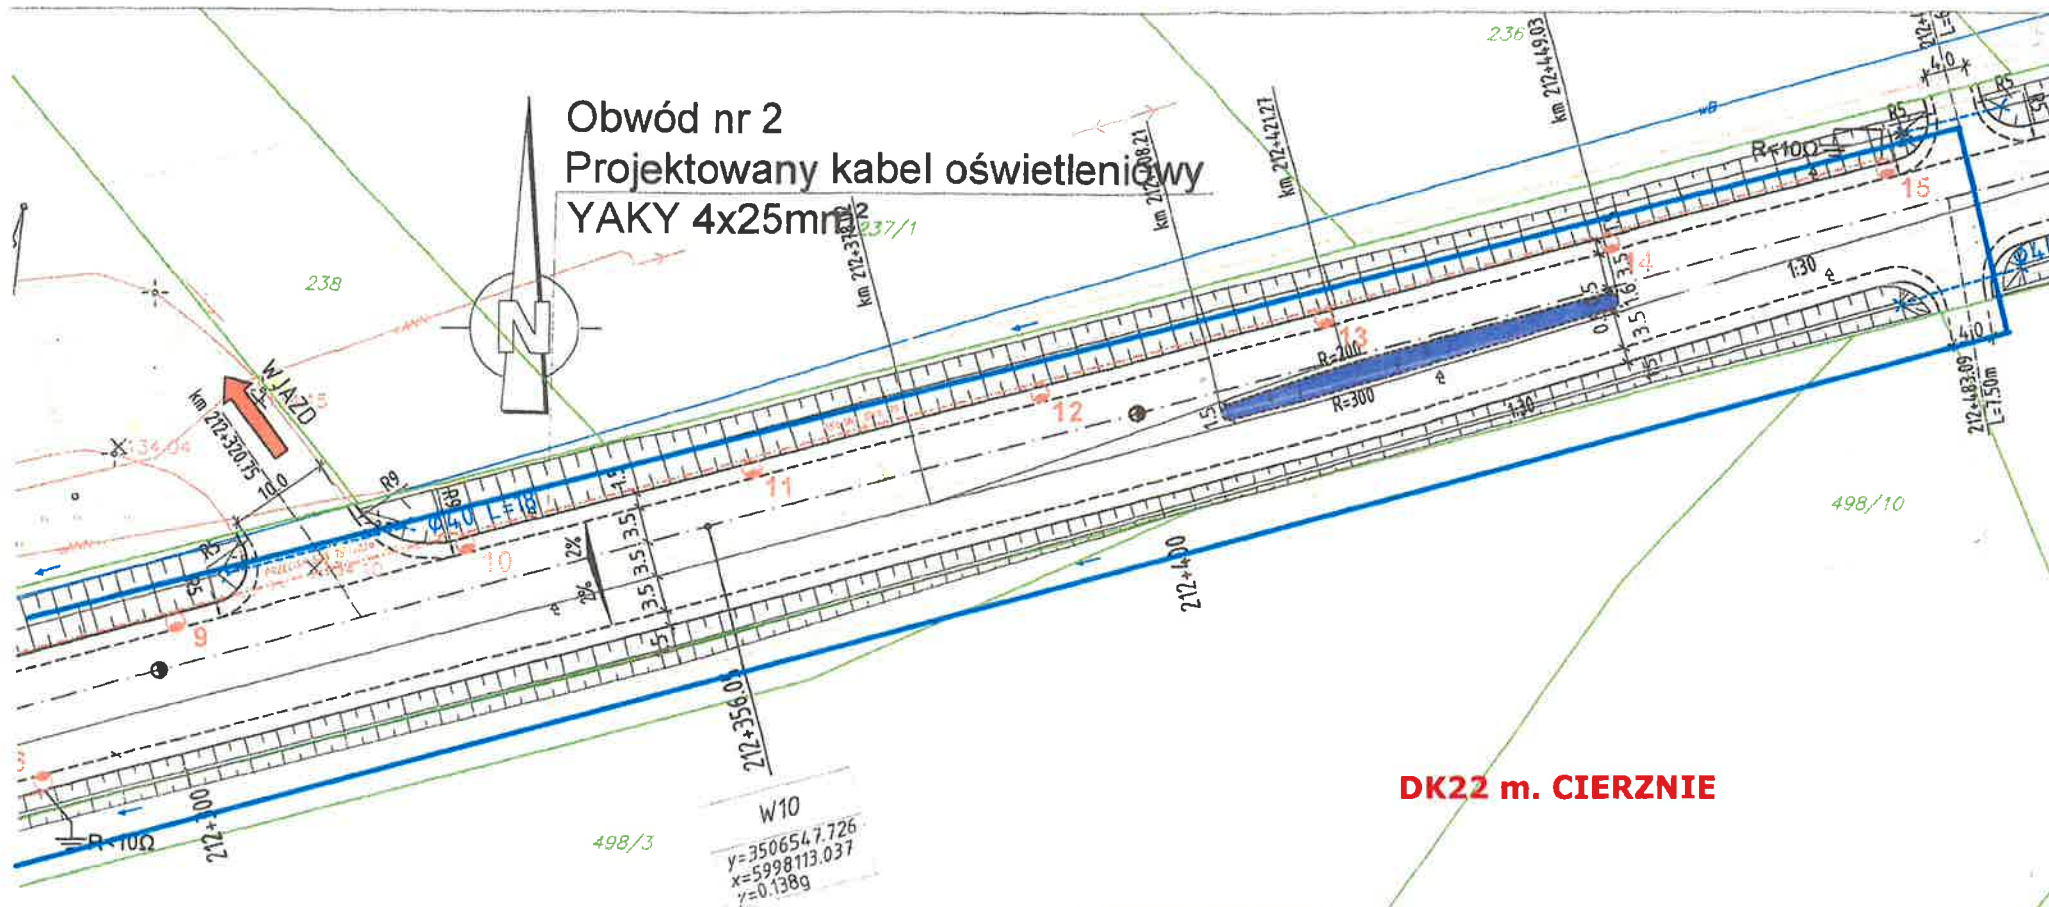

DK22 m. CIERZNIE

ZŁOKALIZOWANIE I USUNIĘCIE AWARII


LEGENDA

- ZKP Złącze kablowo-pomiarowe
- SO Szafka oświetleniowa SO 211
- Słup stalowy ocynkowany sześciokątny 8m + wysięgnik
- Oprawa CL10 1150W CL 2
- Kabel w osłonie rurowej wg opisu

SAMOCZYNNY WYŁĄCZENIE ZASILANIA TNC

Istn. rozdzielnica SO-0211

Linia kablowa AL 25mm² od szafki SO do skupa nr 12 = 168 mb

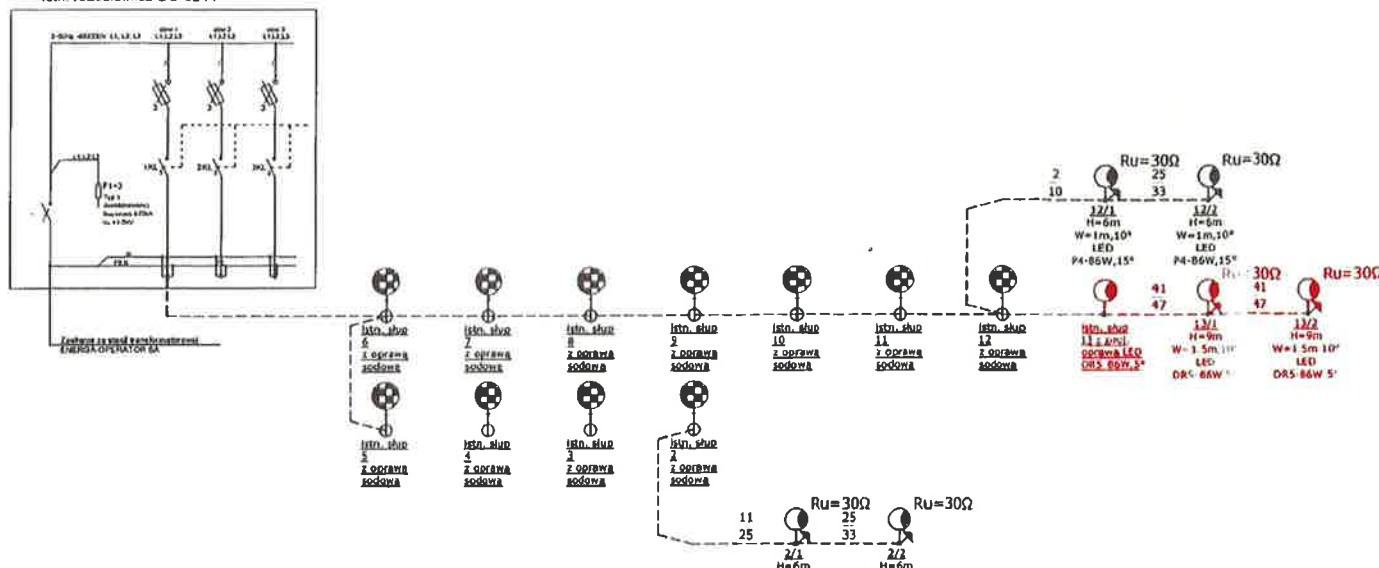

OŚWIETLENIE DROGOWE PRZY STACJI PALIW CANPOL **DK22 ODC. OD km 230+200 DO km 230+700, STR. L**

LEGENDA:


- - - - - - sieć oświetleniowa - typu YAKXS 4x25mm²
-  Słup oświetleniowy przejście dla pieszych, klasa oświetlenia PC2
-  uziemienie słupa
- 204.2**
H=6.0m
W=0m.0
P2, LED 64.5W,
19°
Nr słupa
Wysokość montażu oprawy [m]
Długość wysięgnika [m], kat. nachylenia wysięgnika [°]
Typ źródła światła, moc [W], kat. nachylenia oprawy względem poziomu terenu [°]
- 16**
23
Długość trasowa kabla [m]
Długość energetyczna (całkowita) [m]


Parking Rychnowy
 K nr 22 km 237+000 str. P

nr 11
 nr 11/1
 nr 12
 nr 13
 nr 14

153/7
 153/5
 438/10
 438/14
 438/13
 438/17
 438/11
 802

**SKRZYŻOWANIE ZAGÓRKI
DK22 ODC. OD KM 240+000 DO KM 240+700**

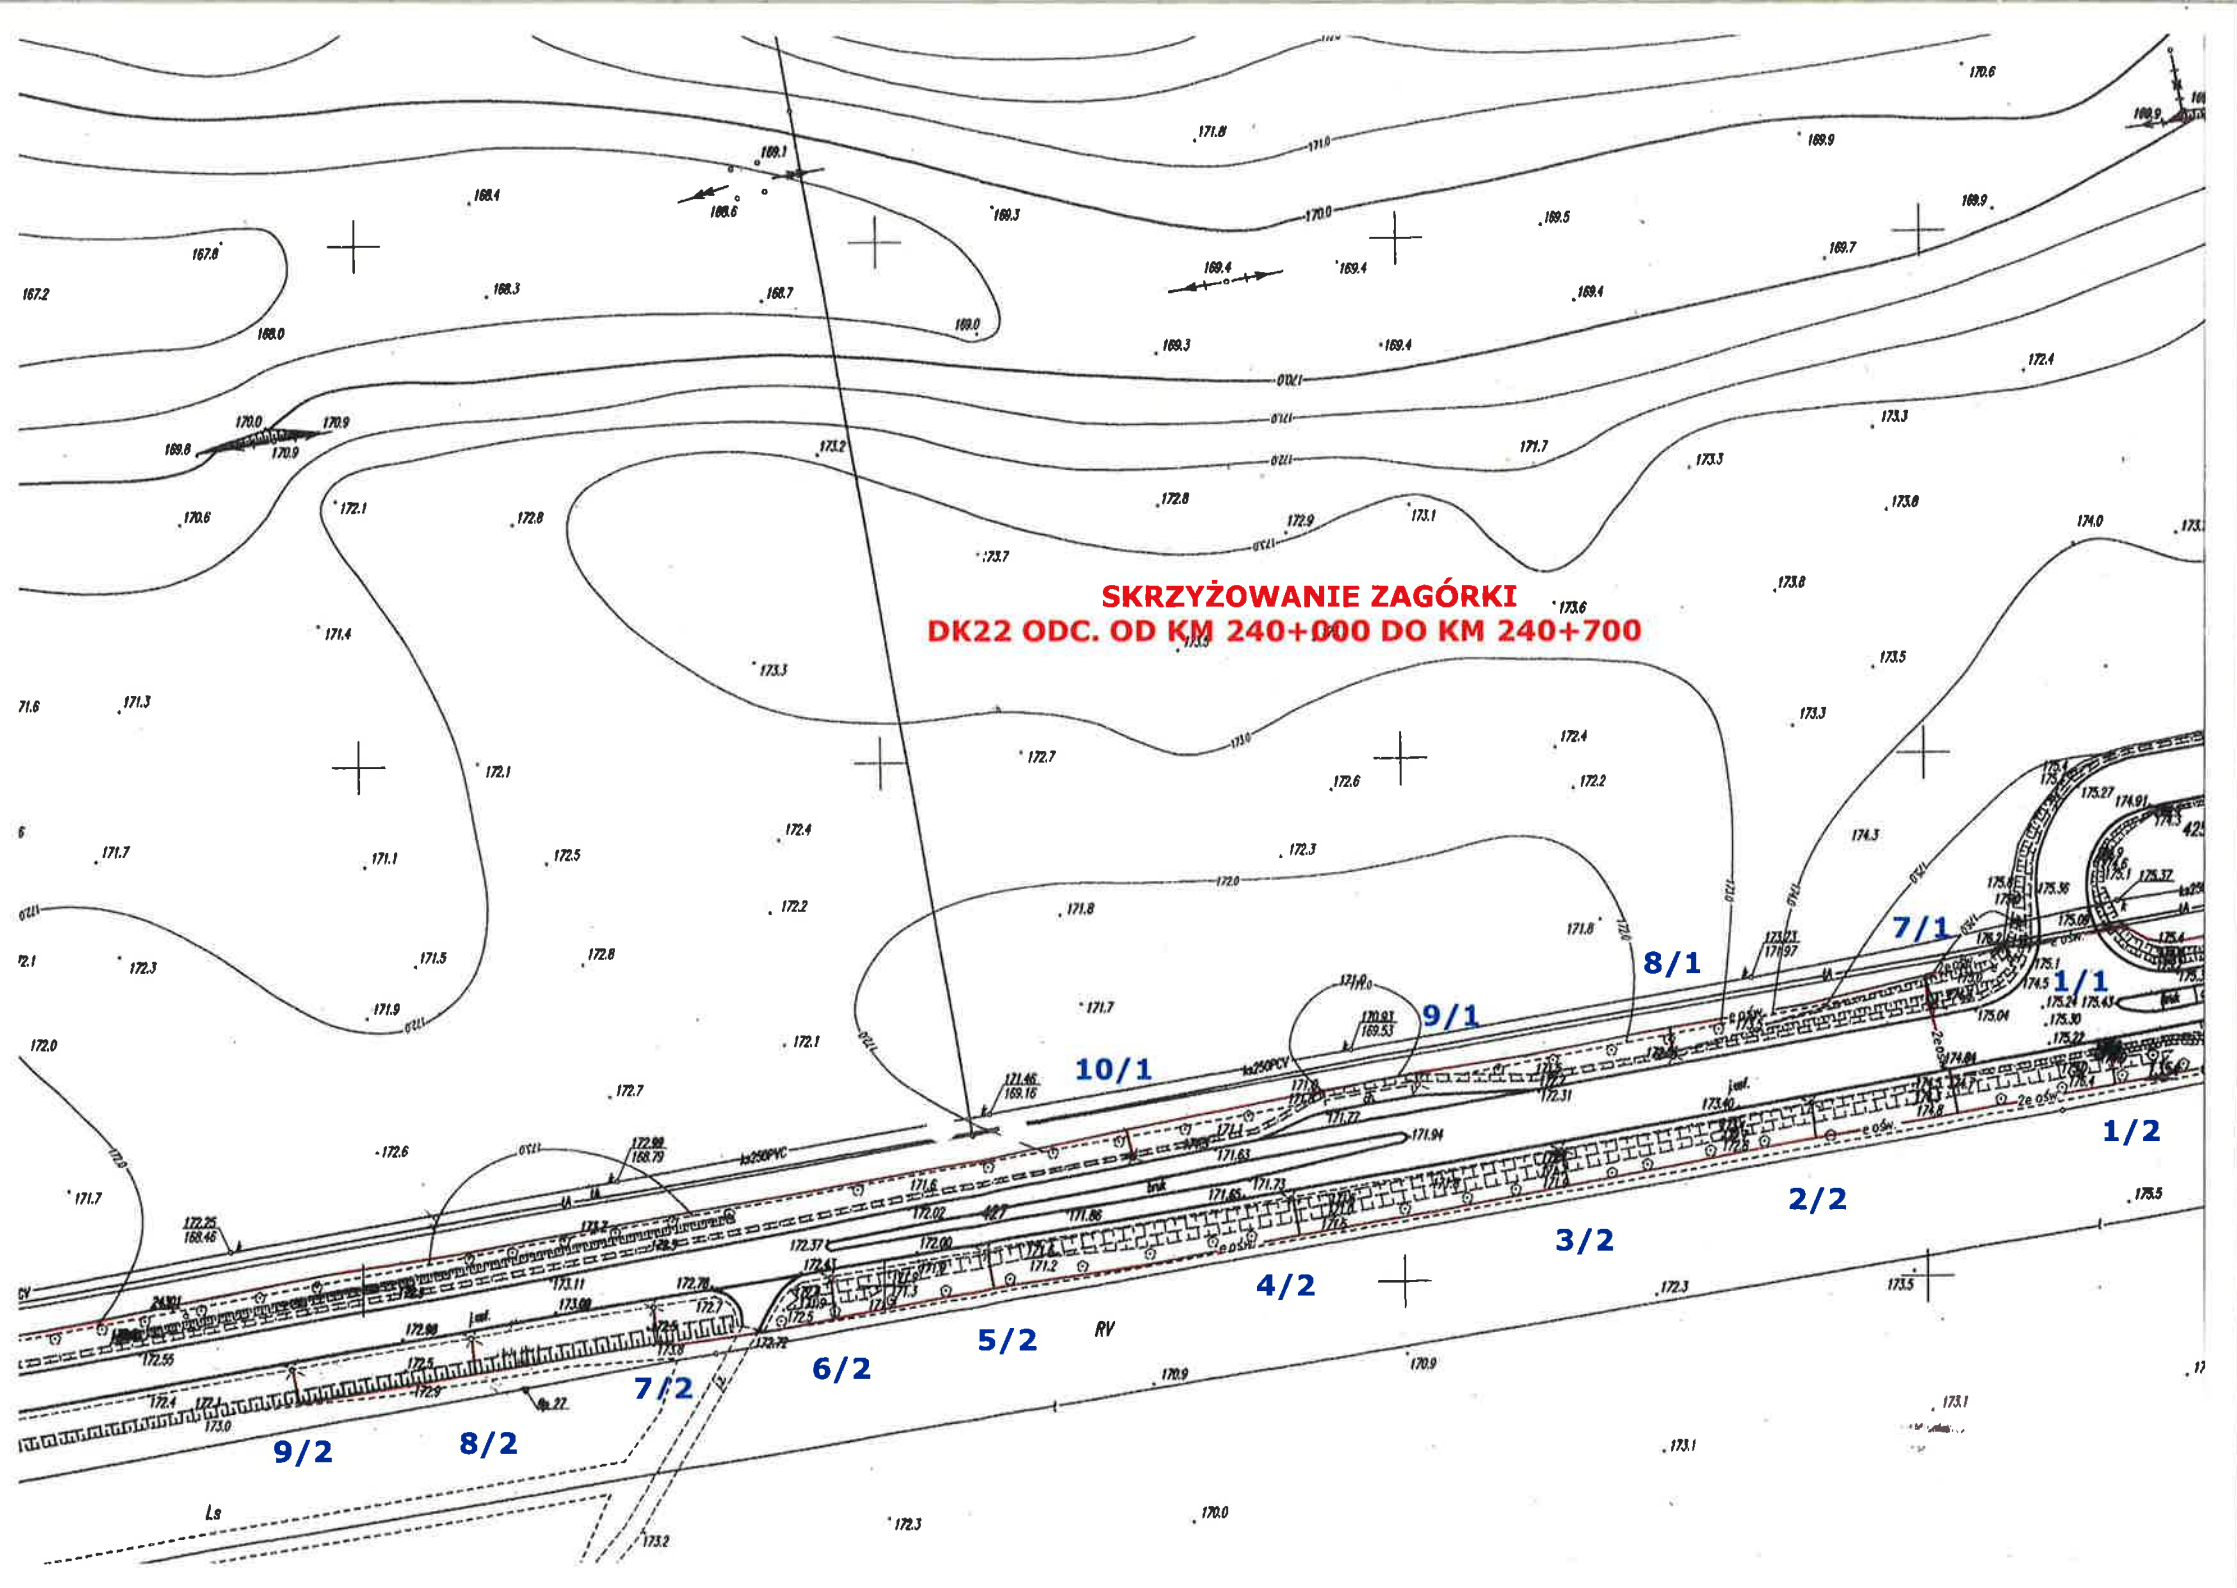

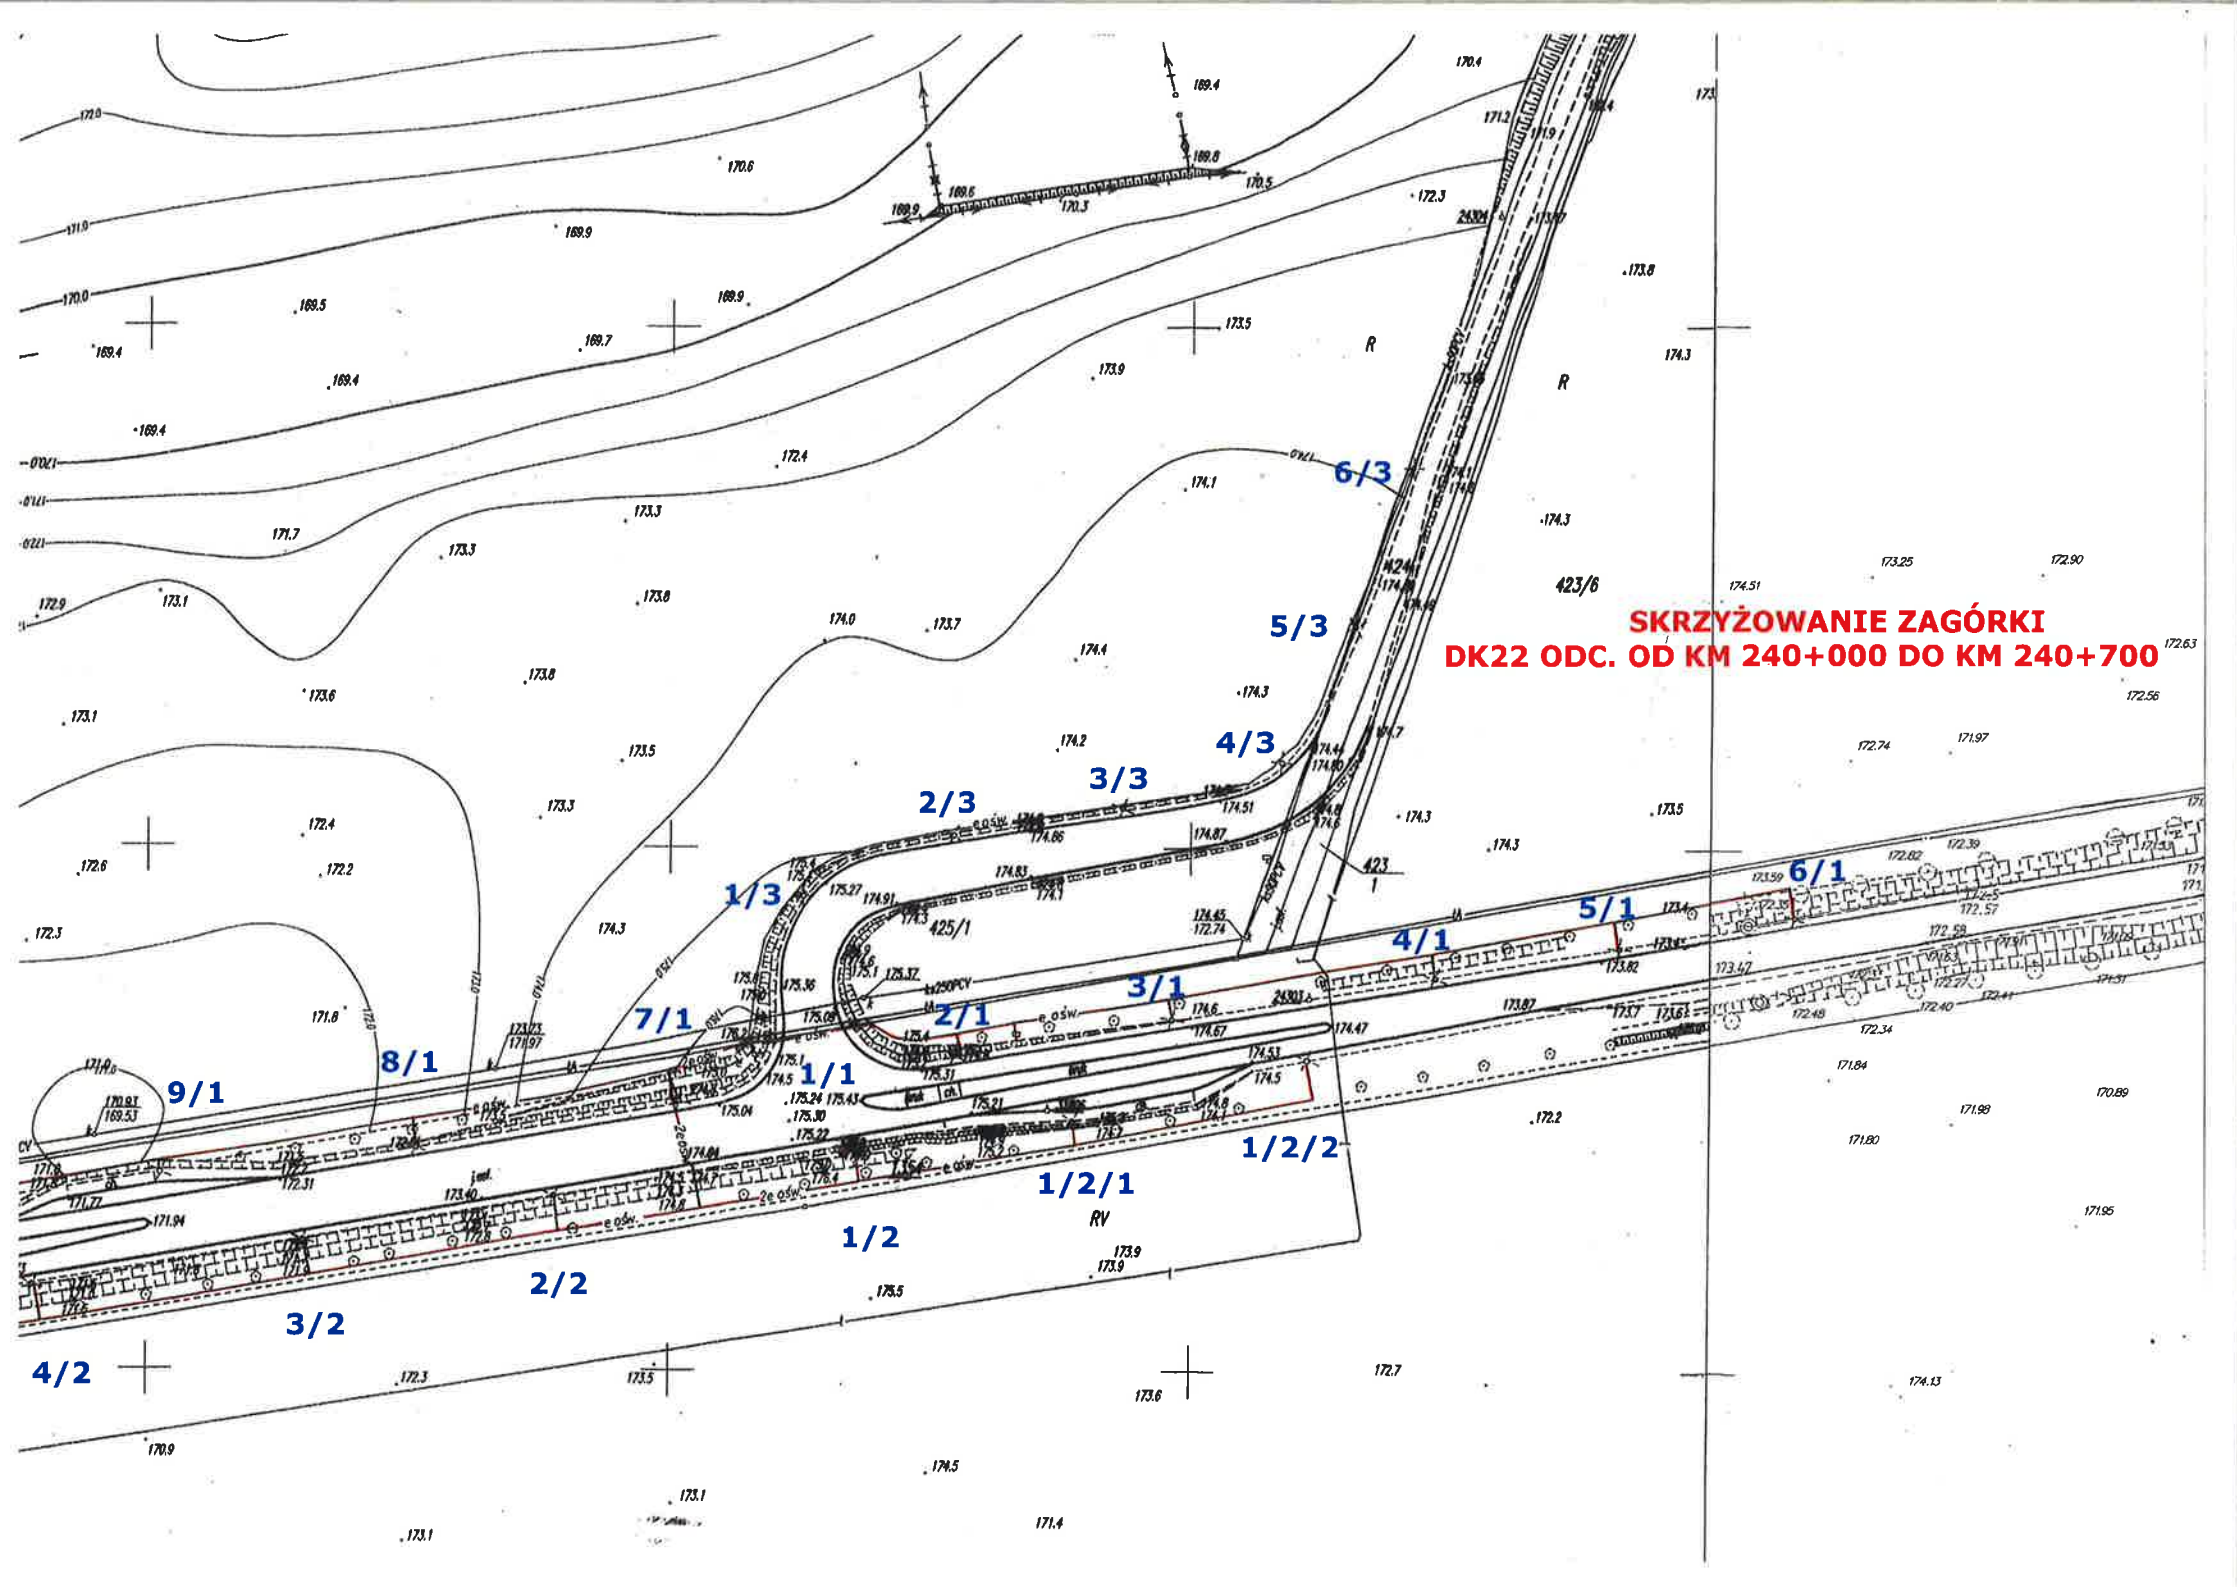

LEGENDA



-  kabel i przepust ośw. nN
-  SD szafka oświetleniowa
-  ↓ uzimienie ochronne
-  M16 dwie oprawy 250w na słupie ocynkowanym
16m z wysięgnikiem 1,5m
-  pole oprawa 250w na słupie ocynkowanym
12m z wysięgnikiem 1,5m
-  pole oprawa 150w na słupie ocynkowanym
12m i 10m z wysięgnikiem 1,5m i 1m
-  pole oprawa 100w na słupie ocynkowanym
12m z wysięgnikiem 1,5m

UWAGA


- przy nieopisanych skrzyżowaniach i zbliżeniach z urządzeniami podziemnymi oraz pod zjazdami proj. kable energetyczne zabezpieczyć rurą Arota typu DVK 110

Urządzenia energetyczne
projektowane

**DK22d Obwodnica Chojnic
km 242+000 - 242+126;
km 0+000 - 0+150**

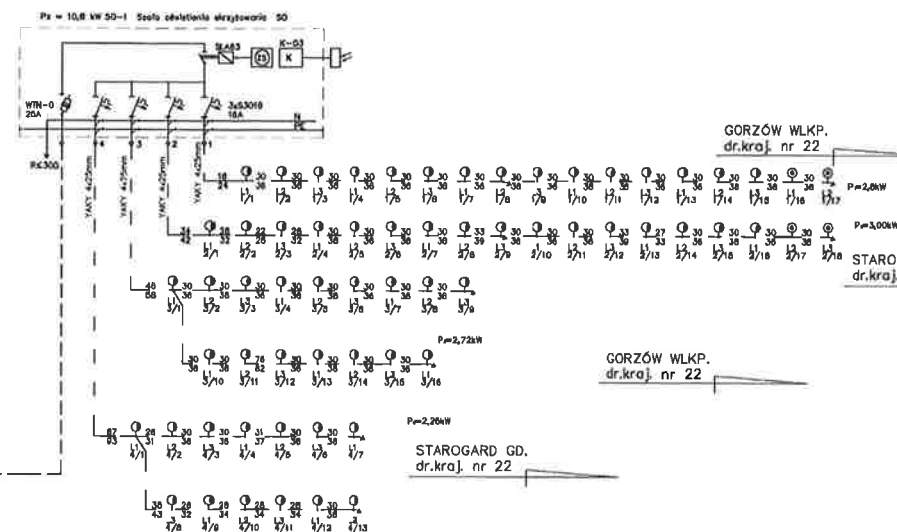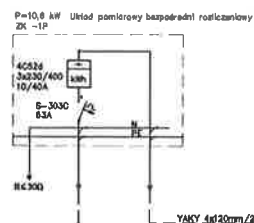

* Elements shall be adapted
to sealing
elementy przystosowa na do plombowania

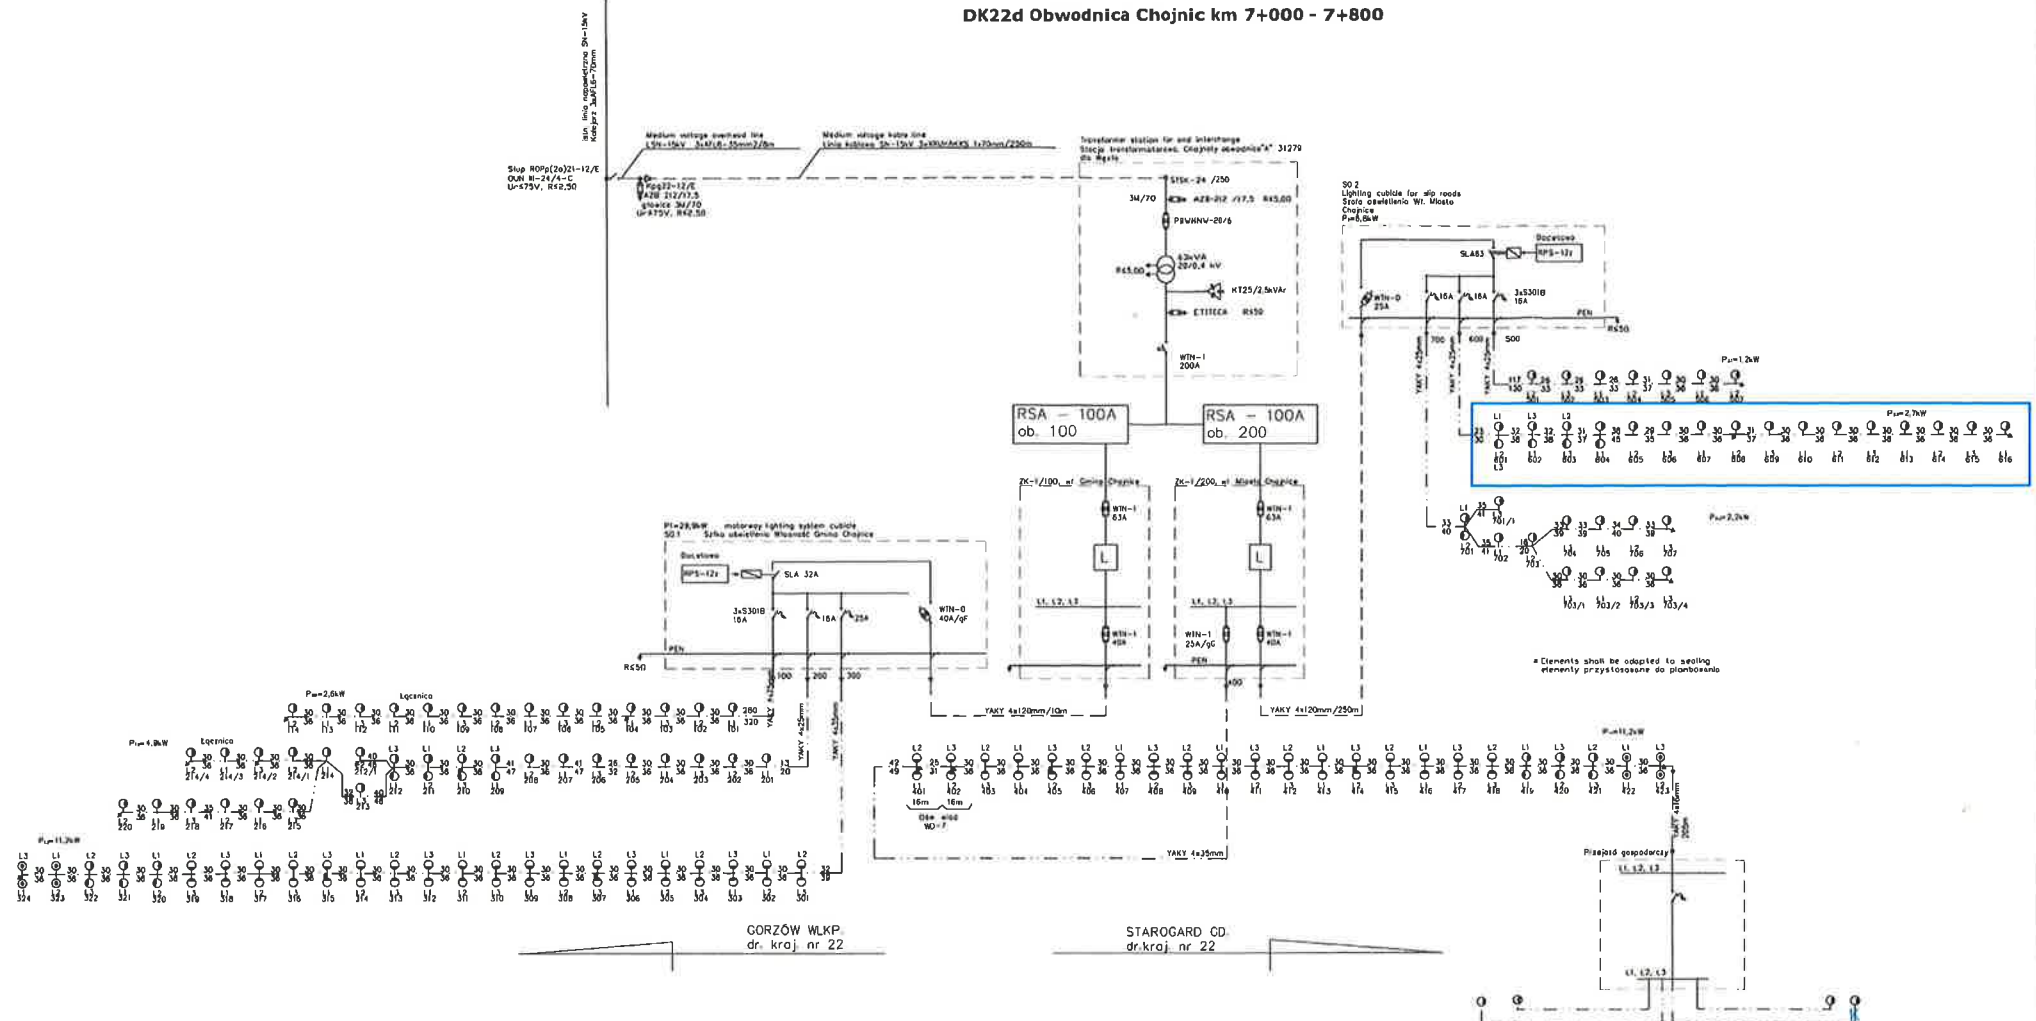
DK22d Obwodnica Chojnic km 7+000 - 7+800

- Zlokalizowanie i usunięcie awarii

DK22d Obwodnica Chojnic km 9+400 - 10+800

SKRZYŻOWANIE "PAWŁOWO"

**DK22d Obwodnica Chojnic km 12+300 - 12+767;
km 253+886 - 254+400**

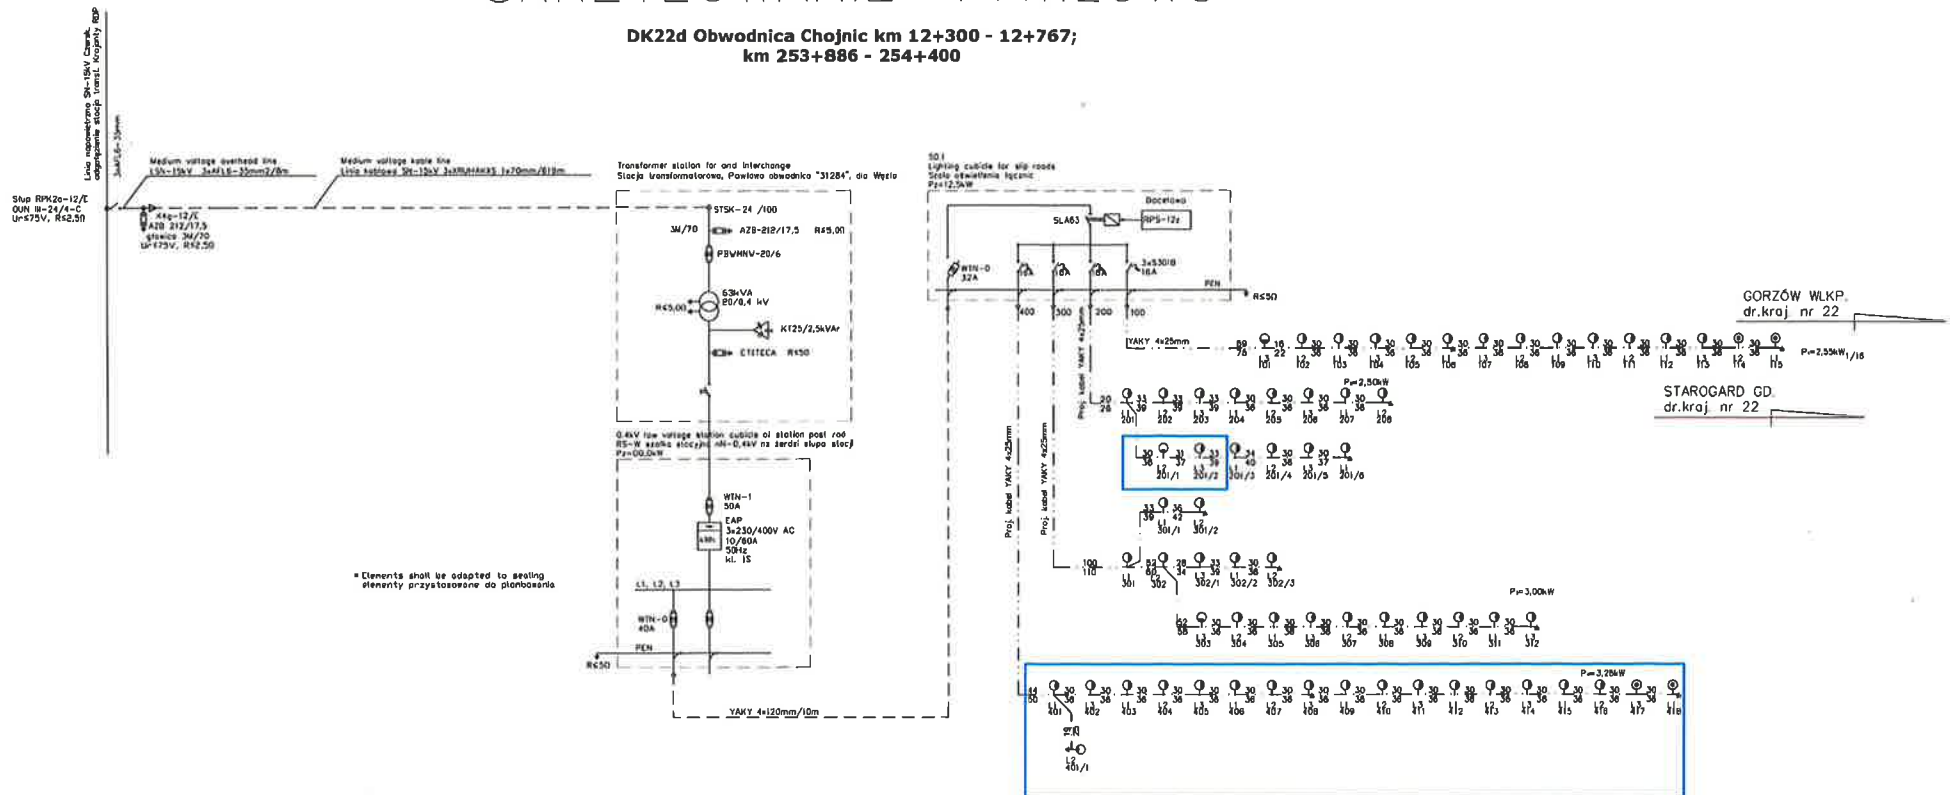

- Zlokalizowanie i usunięcie awarii