EN ENERGOLINIA® W POZNANIU

SŁUPOWA STACJA TRANSFORMATOROWA STNr-20/□ Z ROZŁĄCZNIKIEM RN, RUN

STN STNu

str. 26

Sylwetka przebudowanej słupowej stacji transformatorowej
nr 08-K0170

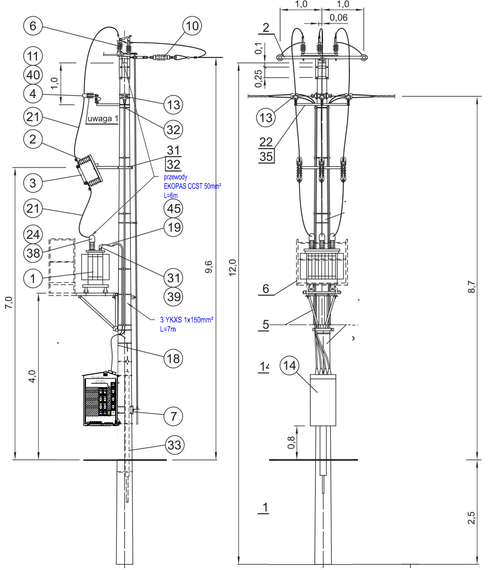

Uwagi:

1. Zamocowanie i dobór poprzeczników wg tomu II.
2. Warianty mocowania ograniczników przepięć SN wg tomu II.

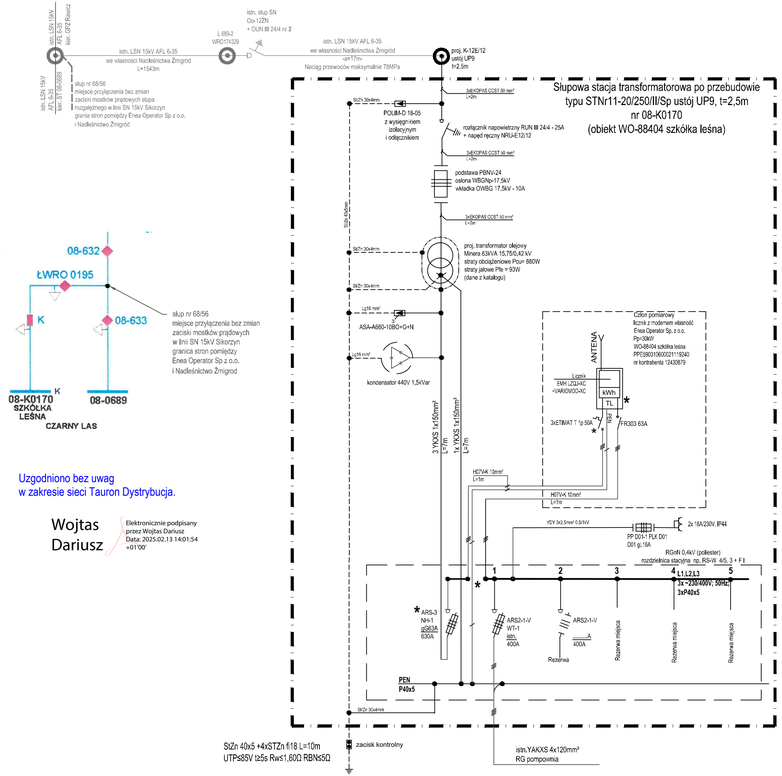

Uzgodniono bez uwag
w zakresie sieci Tauron Dystrybucja.

Wojtas Dariusz

Elektronicznie podpisany przez Wojtas Dariusz
Data: 2025.02.13 14:01:54 +01'00'

Rozdzielnica RG nN - Zagospodarowanie Skala 1:100

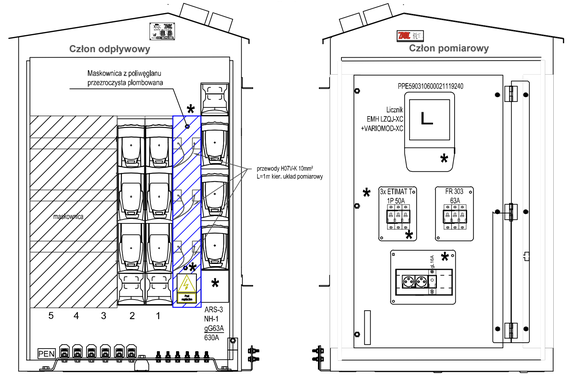

Rozdzielnica RG nN - Rzut boczny Skala 1:100

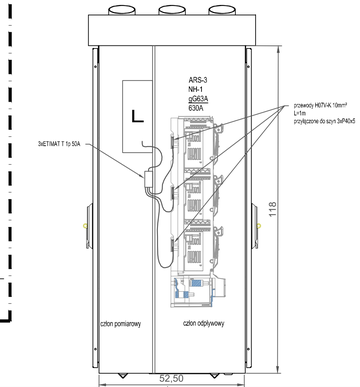

Schemat połączeń układu pomiarowego licznika bezpośredniego 3-fazowego (licznik legalizowany dostarcza Enea Operator)

Licznik EMH LZQJ-XC — PPE590316000221119240 — nr kontrahenta 12430879

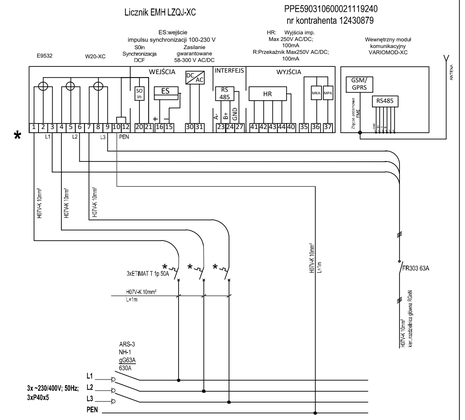

Dane układu podstawowego:

napięcie [kV]	Un=0,42 kV
moc przyłączeniowa [kW]	P =30 kW
współczynnik mocy [Pf]	tg Ø =0,4
prąd znamionowy strony wtórnej [A]	In_{sn} =44,4 A

Współczynnik strat:

obciążeniowych	A_o =0,0408
jałowych	A_j =0,0006

Legenda:
Miejsca oznaczone " ★" przystosować do plombowania.

jednostka projektowa:	Janura — Projektowanie i Realizacja Inwestycji Elektroenergetycznych www.janura.pl — Siedziba: ul. Wyszyńskiego 8c 51-114 Wrocław NIP: 699-118-33-34; Biuro: Sanowska 3 63-900 Rawicz; tel. 65 546-32-53 kom. 602 533-710 e-mail: biurojanura@janura.pl
nazwa zamierzenia budowlanego:	Przebudowa słupowej stacji transformatorowej 15/0,4kV nr 08-K0170
rysunek:	Schemat ideowy stacji i RGnN
adres inwestycji:	czwh 0002 Żernik, dz. 481, gmina Żmigród, powiat trzebnicki
branża:	ELEKTRYCZNA — stadium: PT
Inwestor:	Nadleśnictwo Żmigród ul. Parkowa 4, 55-140 Żmigród
projektował: Wiesław Janura	uprawnienia budowlane do projektowania bez ograniczeń w specjalności instalacyjnej w zakresie sieci, instalacji i urządzeń elektrycznych i elektroenergetycznych nr ewid.7631/WP/2001 — skala: ~
sprawdził:	data: 13.12.2024
opracował: Mateusz Zygmunt	rysunek: PT-2
opracował: Maciej Strugała	