



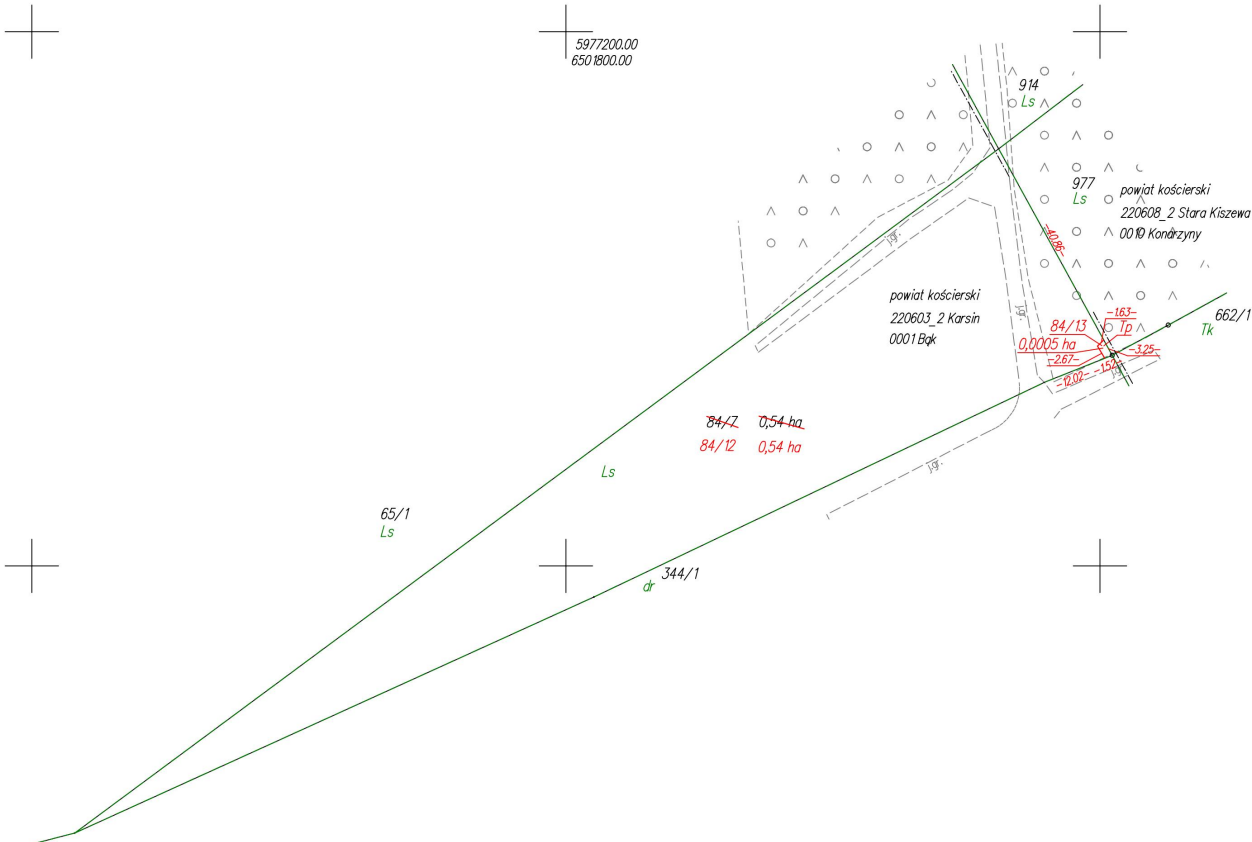

Małgorzata Cymerys
Elektronicznie podpisany przez Małgorzata Cymerys
Data: 2025.10.27 22:34:29 +01'00'

WYKAZ ZMIAN GRUNTOWYCH

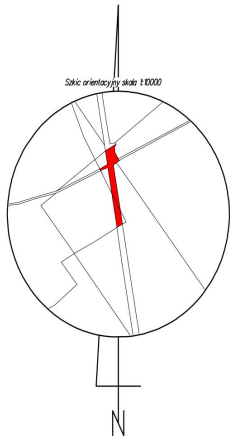

STAN DOTYCHCZASOWY							Nomenklatura prawna	STAN NOWY					
Nr jedn. rejestr.	Numer działki	Rodzaj użytku i klasa			Powierzchnia ha			Numer działki	Rodzaj użytku i klasa			Powierzchnia ha	
		OFU	OZU	OZK	użytku i klas	działki			OFU	OZU	OZK	użytku i klas	działki
G.2	84/7	Ls			0,54	0,54		84/12	Ls			0,54	0,54
								84/13	Tp			0,0005	0,0005
				Razem	0,54	0,54					Razem	0,54	0,54

Powierzchnia działki nr 84/12 po podziale została obliczona przez różnicę

Krzysztof Myszk
Elektronicznie podpisany przez Krzysztof Myszk
Data: 2024.12.30 13:32:41 +01'00'

woj.: pomorskie
powiat: kościerski
Jedn. Ewid.: 220603_2 Karsin
obręb: 0001 Bqk
działka nr: 84/7
Adres: Bqk
ID zgł: 6640.205.2021

MAPA Z PROJEKTEM PODZIAŁU NIERUCHOMOŚCI
opracowana w trybie przepisów ustawy o gospodarce nieruchomościami z dn. 21 sierpnia 1997r. (Dz. U z 2024r. poz 1145 z późn. zm.) oraz ustawy o transporcie kolejowym z dn. 28 marca 2003r. (Dz. U z 2024r. poz 697, 731 z późn. zm.)
SKALA 1:1000

Wykazane na mapie granice nieruchomości podlegającej podziałowi są zgodne z danymi ewidencyjnymi.

Wykonawca: **MGGP**
GRUPA MGGP
ul. Kaczkowskiego 6, 33-100 Tarnów
NIP: 7342480395
Data: 04.11.2024

Kierownik pracy geodezyjnej:
Geodeta Uprawniony
mgr inż. Emil Rutkowski
Nr upr. 23524

Signed by / Podpisano przez:
EMIL RUTKOWSKI
Date / Data:
2024-11-18 12:42