

Rejestracja	
Oświadczam, że niniejszy dokument został opracowany w wyniku prac geodezyjnych i kartograficznych, których rezultaty zawiera opisanie techniczne pozytywnie zweryfikowany. Jednocześnie informuję, że jestem świadomy odpowiedzialności karnej za złożenie fałszywego oświadczenia.	GD 6640.3407.2024
Identyfikator zgłoszenia prac geodezyjnych	
Opis służby geodezyjnej, który otrzymał zgłoszenie	Starosta Węgrowski
Wykonawca prac geodezyjnych	MGSP Aero Sp. z o.o.
Nie oraz data sporządzenia dokumentu zawierającego wyniki pozytywne weryfikacji	Prokura (Miejscowość): NR 02-6640.3407.2024 z dnia 01.07.2024r.
Imię i nazwisko oraz nr uprawnień zawodowych kierownika prac	Grzegorz Nowak Nr uprawnień 19943

UWAGA:

1. Przedmiotem planowanej inwestycji nie są budynki usytuwane w odległości mniejszej niż 4 m od granic działki.

2. Nie wyklucza się istnienia w terenie, nie wykazanych na opracowanej mapie, sieć uźbrożenia terenu, które nie zostały ujawnione w ODGK lub o których brak jest informacji w instytucjach branżowych.

3. W zakresie opracowania mogą znajdować się punkty osnowy geodezyjnej, podlegające ochronie ustawowej.

Na obszarze opracowania obowiązują MPZP.

Uchwała Nr 102/XVII/2003 Rady Gminy Gniewino z dnia 9 października 2003r. w sprawie uchwalenia miejscowego planu zagospodarowania przestrzennego wsi Salinko w gminie Gniewino.


(Dz. Urz. Woj. Pomorskiego nr 16 z dnia 11 lutego 2004r. poz. 324)
na podstawie którego na mapę wyrysowano następujące elementy:

Uchwała Nr XXVII/222/2008 Rady Gminy Gniewino z dnia 29 kwietnia 2008r. w sprawie uchwalenia miejscowego planu zagospodarowania przestrzennego dla terenów położonych w obrębie geodezyjnym Mierzyño w gminie Gniewino.

(Dz. Urz. Woj. Pomorskiego nr 97 z dnia 29 sierpnia 2008r. poz. 2464)
na podstawie którego na mapę wyrysowano następujące elementy:

102/XVII/2003	granice obszaru objętego planem, linie rozgraniczające tereny: ZL - tereny lasów, ZLo - tereny lasów głębokochnnych, KLbZ - droga powiatowa, klasa Z (zbiórca).	XXVII/2022/2008	granice obszaru objętego planem, linie rozgraniczające tereny: R - tereny rolnicze, ZL - lasy, KDL - tereny dróg lokalnych.
---------------	--	-----------------	--

Załącznik graficzny został opracowany na kopii mapy do celów projektowych zatwierdzonych pozytywnymi protokołami weryfikacji i uzupełniony kopią aktualnej mapy zasadniczej pozyskanej z PZGIK zgodnie z licencją nr EG 6621.4253.2024.2215.P

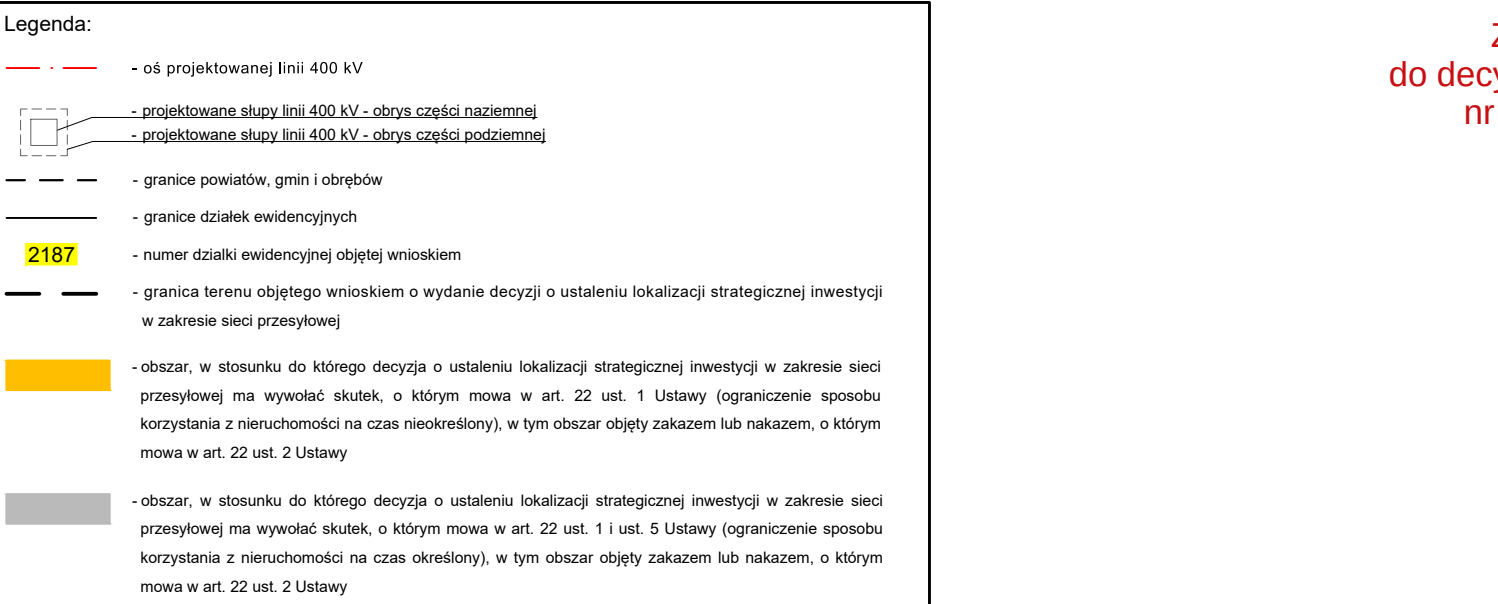

budowa linii 400 kV Odsalch Przydział - Choczewo z terenu gm Choczewo (Gnieźno) tj. na odcinku od SE Choczewo do skłupa nr 65 (razem ze skłupem)		 Polska Sieć Elektroenergetyczna	
Nazwa	Status	Data	
Określenie granic terenu objętego wnioskiem o wydanie decyzji o ustaleniu lokalizacji strategicznej inwestycji w zakresie sieci przesyłowej	1:1000	06.2025	
	Arkusz nr 012 z 20		

