



A3 1:20

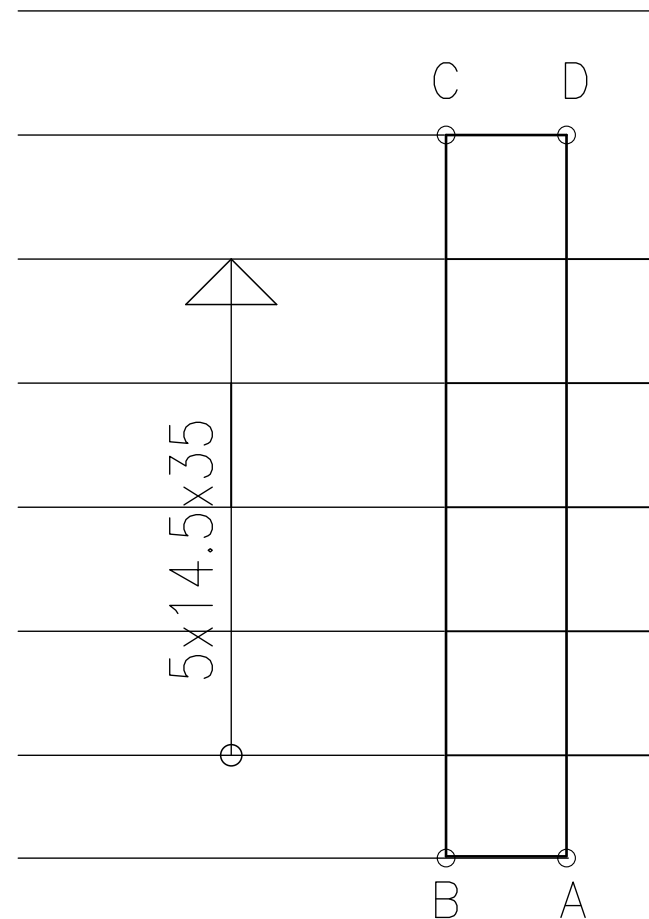

Projekt: Przebudowa strefy wejścia głównego Państwowego Liceum Plastycznego w Olsztynie		
Projektował: mgr inż.arch. Wojciech Gadomski		
Sprawdził: mgr inż. arch. Piotr Gadomski		
podpisy:		
Stadium:P.Bud.	Branża: Arch.	Data:12.2020.



donica D1
widok z góry

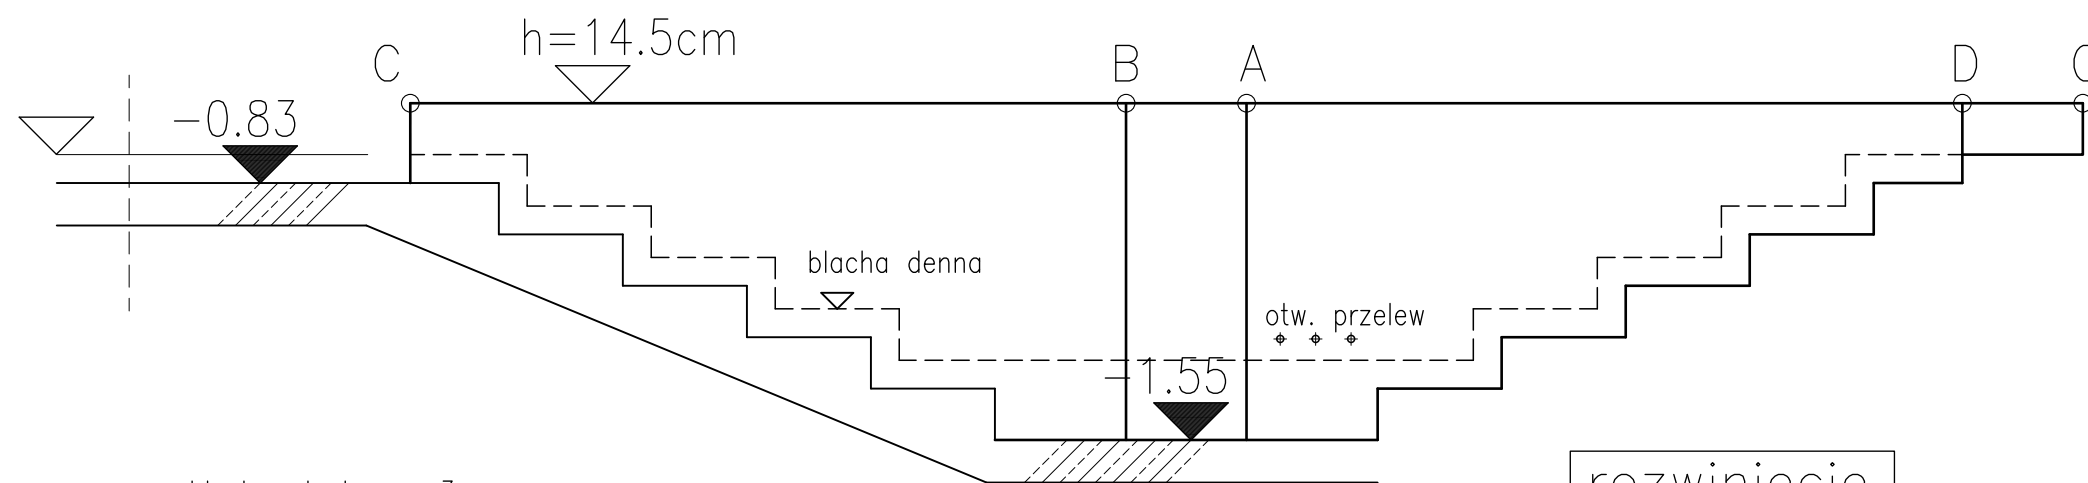

rozwinięcie

- blacha płaska gr. 3mm
- spoina płaska / lico
- krawędzie wypukłe faza 0.5mm
- donica ocynkowana, malowana natrysk RAL 7021
- 2 szt. / bieg dolny 1szt. prawa + 1 szt. lewa
- realizacja w oparciu o pomiary z natury !

uwaga: wnętrze donicy wyścielić czarną geowłókniną +wypełnić ziemią ogrodową
(nasadzenia z traw ozdobnych)

detal donicy D1 skala 1:20

9a
Nr. rys.

Skala:1:20