


Przekrój 1-1/sekcja zachodnia – skala 1:100

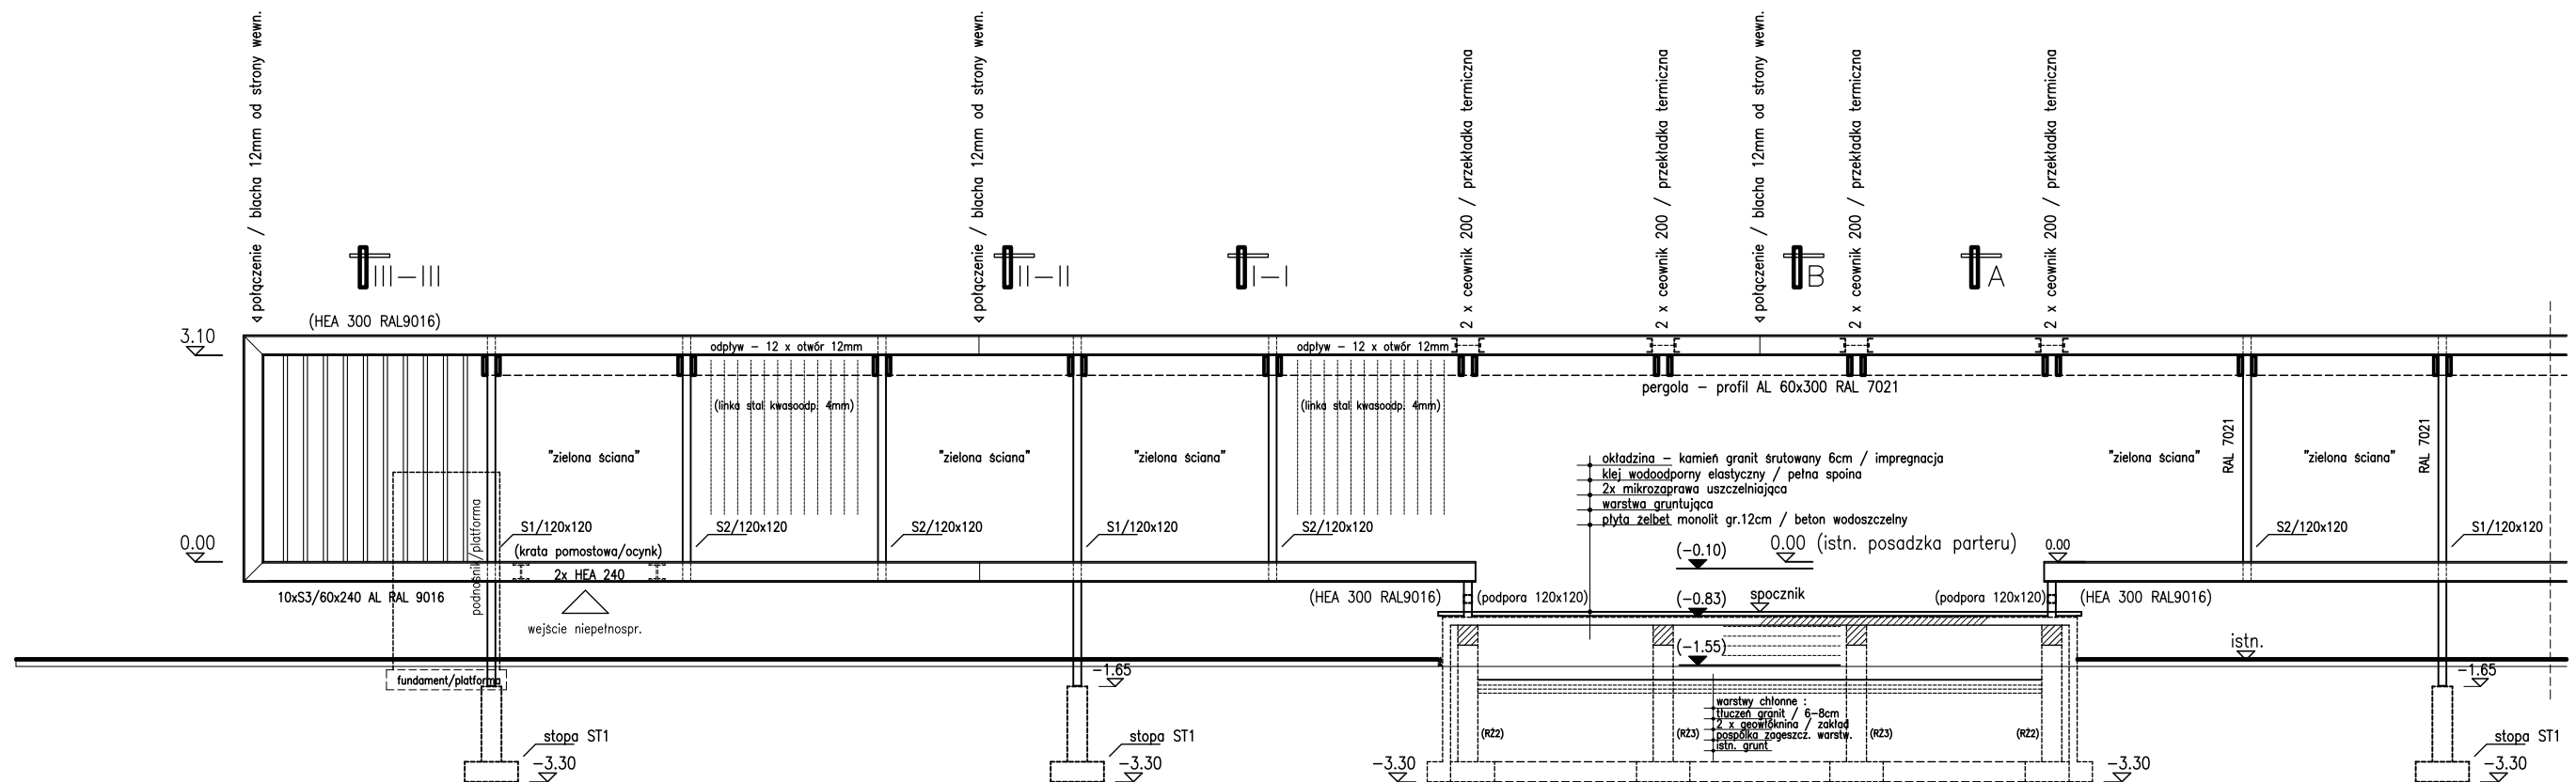

Przekrój 1-1/sekcja wschodnia – skala 1:100

Przekrój 1-1 – skala 1:100

Państwowe Liceum Sztuk Plastycznych w Olsztynie – przebudowa strefy wejścia głównego skala 1:100