1:100

1:250

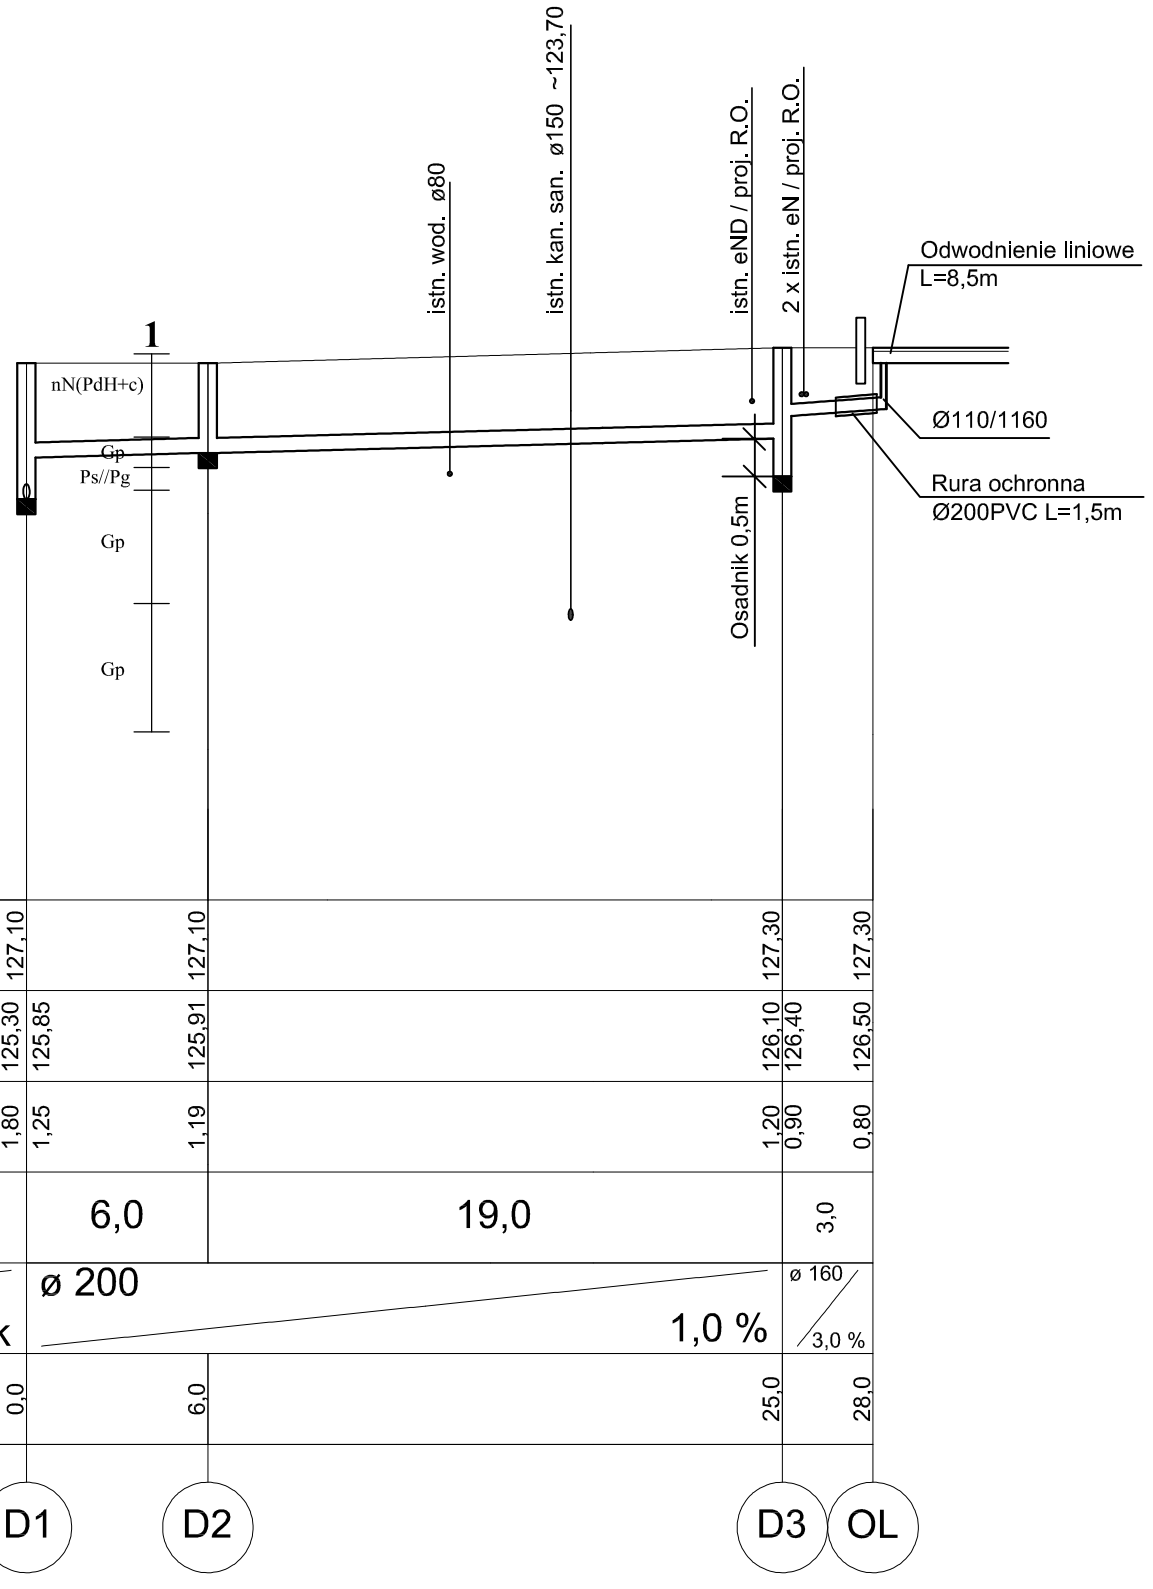

Poziom porównawczy 120,00 m n.p.m.

Rzędna terenu projektowanego	127,10		127,10			127,30	127,30	
Rzędna dna kanału	125,30	125,85	125,91			126,10	126,40	126,50
Zagłębienie dna kanału [m]	1,80	1,25	1,19			1,20	0,90	0,80
Odległości [m]		6,0		19,0			3,0	
Średnice / Spadek		ø 200			1,0 %		ø 160 / 3,0 %	
Długość trasy [m]	0,0		6,0			25,0	28,0	
		D1		D2		D3	OL	

BIURO PROJEKTOWE
INSTAL-PROJEKT
Piotr Gołąb

10-207 Olsztyn
ul. Radiowa 31/45
tel. 506365116
piotr.golab@onet.eu

INWESTOR	Państwowe Liceum Sztuk Plastycznych im. E. Mendelsohna w Olsztynie 10-527 Olsztyn, ul. Partyzantów 85
STADIUM	PROJEKT BUDOWLANY
BRANŻA	Sanitarna
TEMAT	PRZEBUDOWA STREFY WEJŚCIA GŁÓWNEGO DO BUDYNKU PAŃSTWOWEGO LICEUM SZTUK PLASTYCZNYCH W OLSZTYNIE, UL. PARTYZANTÓW 85 **PRZYŁĄCZE KANALIZACJI DESZCZOWEJ**
RYSUNEK	Plrofil kanalizacji deszczowej

PROJEKTOWAŁ:	PODPIS:
mgr inż. Piotr Gołąb upr. bud. nr ewid. WAM/0149/POOS/10 do projektowania bez ograniczeń w specjalności instalacyjnej w zakresie sieci, instalacji i urządzeń cieplnych, wentylacyjnych, gazowych, wodociągowych i kanalizacyjnych	
SPRAWDZIŁ:	PODPIS:
inż. Maciej Sykała WAM/0074/POOS/09 do projektowania bez ograniczeń w specjalności instalacyjnej	

DATA:	SKALA:	NR RYS.:
12.2020	1:100/250	2