


Budynek gospodarczy  
przeznaczony do rozbiórki

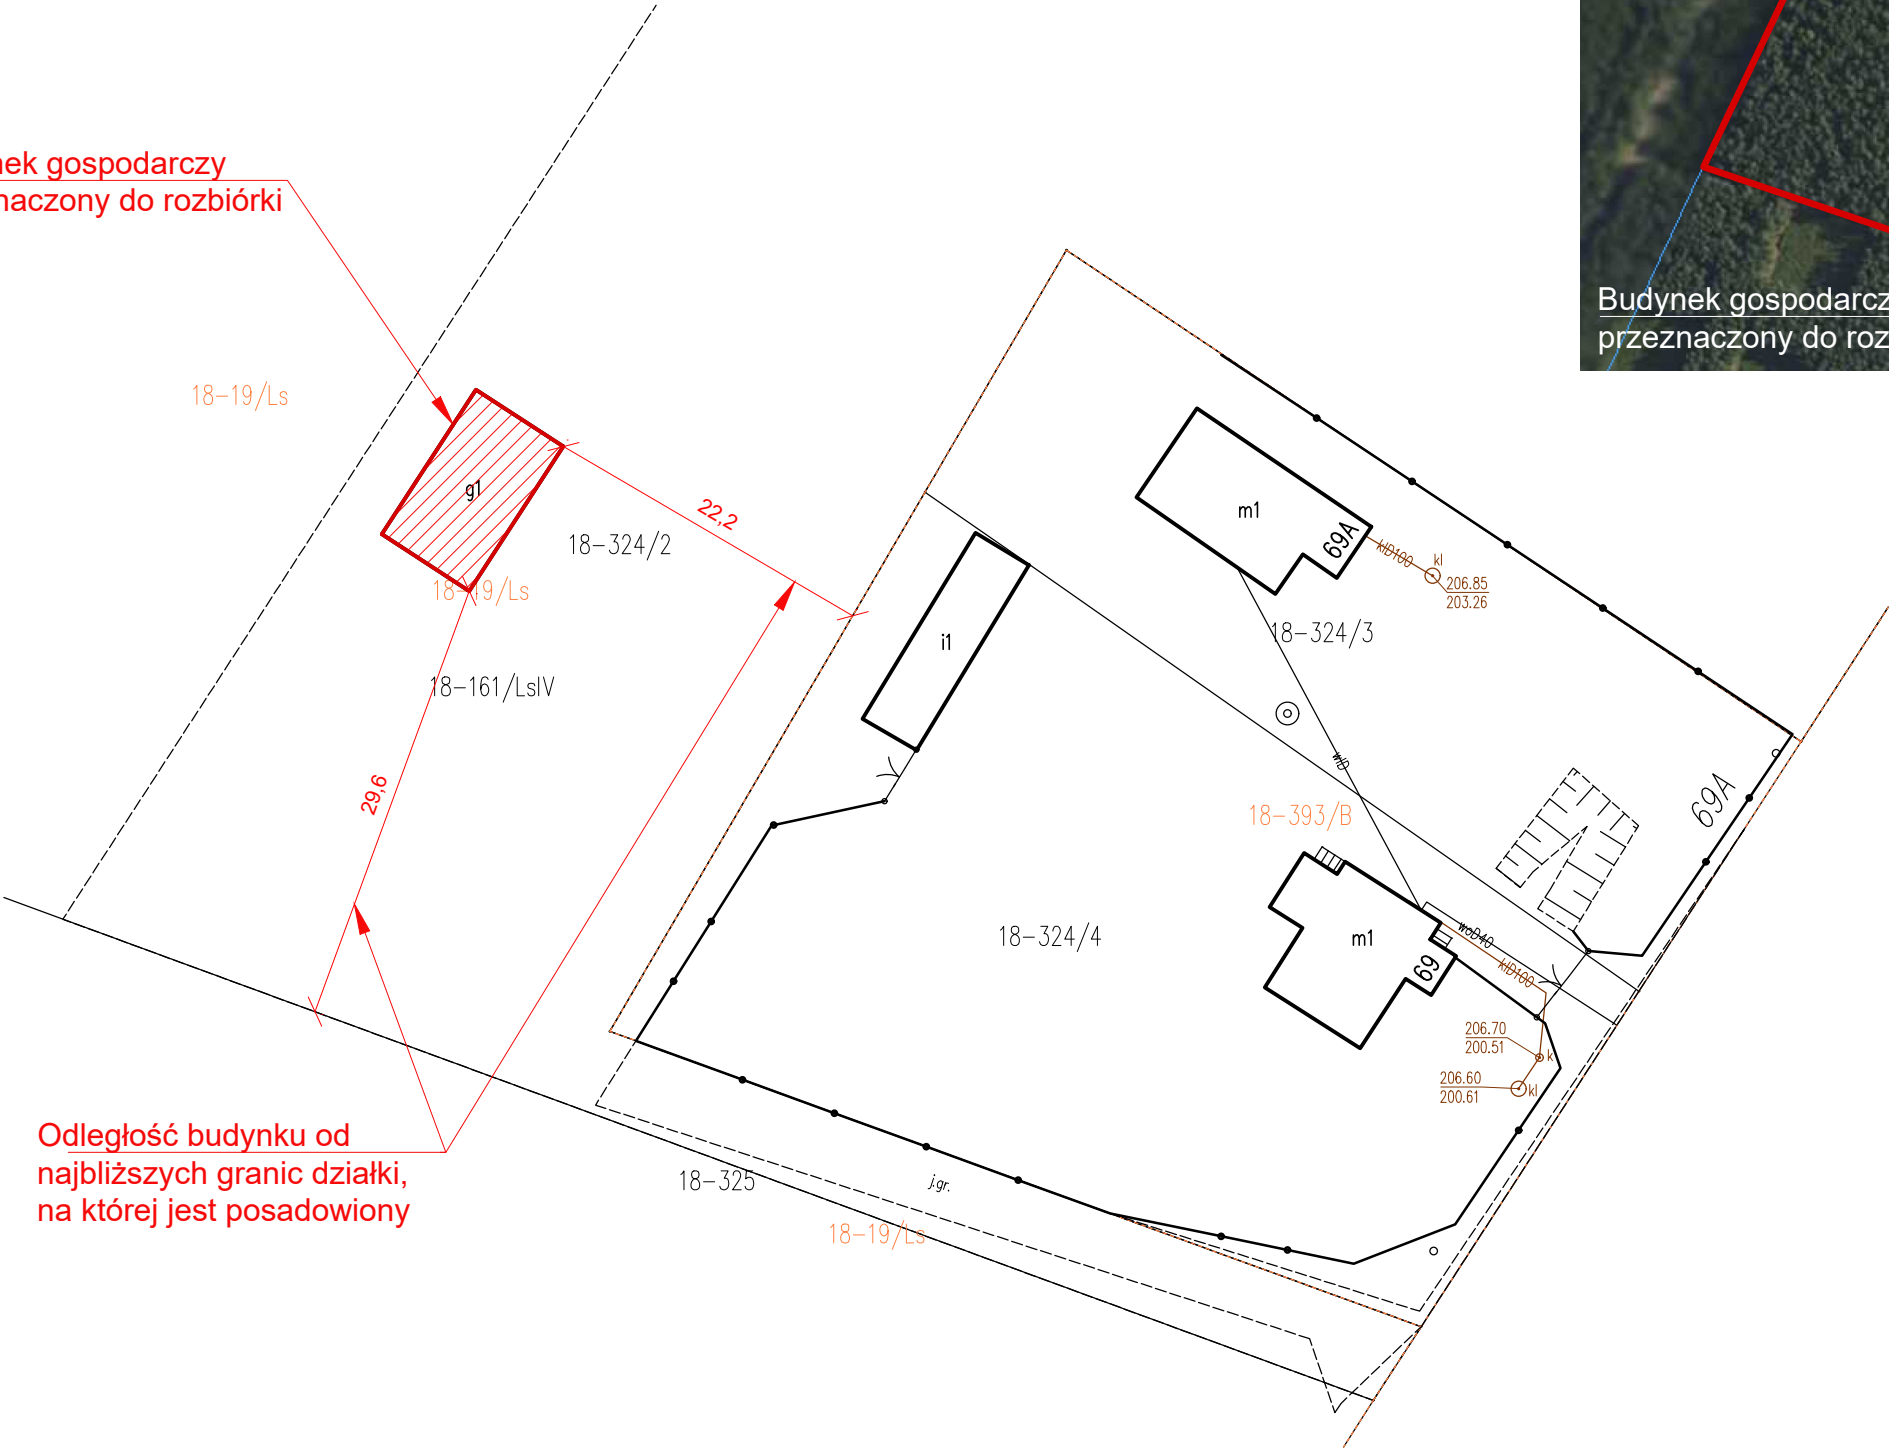

Odległość budynku od  
najbliższych granic działki,  
na której jest posadowiony

Działka nr ewid. 324/2

Budynek gospodarczy  
przeznaczony do rozbiórki

**BŁOK 2 PLUS**

BŁOK2PLUS Krzysztof Buchała  
e-mail: blok2plus@gmail.com | tel.: 696 500 135 | www.blok2plus.pl

|                                  |                                                                   |  |
|----------------------------------|-------------------------------------------------------------------|--|
| nazwa zamierzenia<br>budowlanego | ROZBIÓRKA BUDYNKU<br>GOSPODARCZEGO                                |  |
| tytuł rysunku                    | USYTUOWANIE OBIEKTU<br>BUDOWLANEGO PRZEZNACZONEGO<br>DO ROZBIÓRKI |  |
| opracowała                       | mgr inż. arch. JUSTYNA<br>JABORSKA-BUCHAŁA                        |  |
| opracował                        | mgr inż. arch. KRZYSZTOF<br>BUCHAŁA                               |  |
| skala rysunku                    | 1:500                                                             |  |
| data opracowania                 | LIPIEC 2025                                                       |  |