



Elewacja północna - inwentaryzacja 1:100

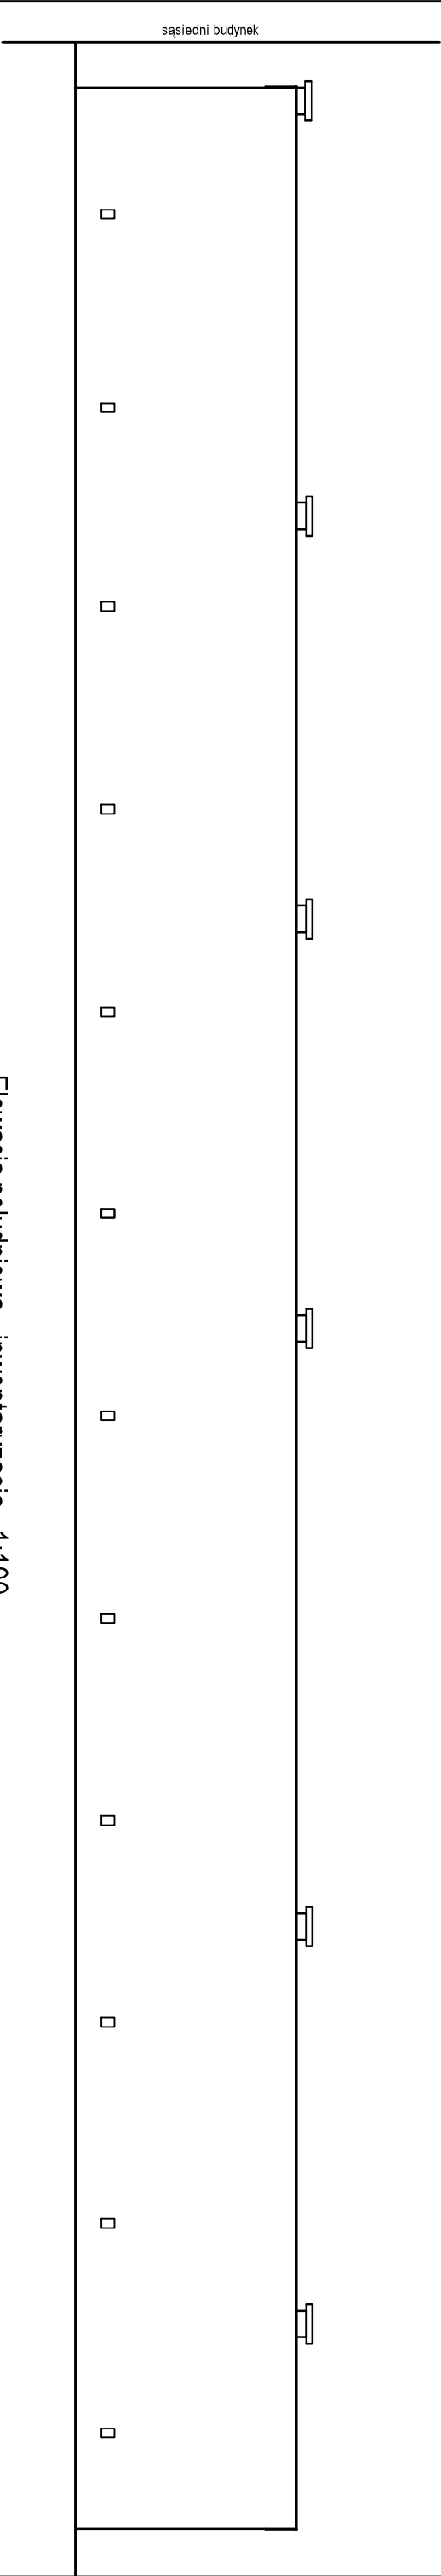

Elewacja południowa - inwentaryzacja 1:100

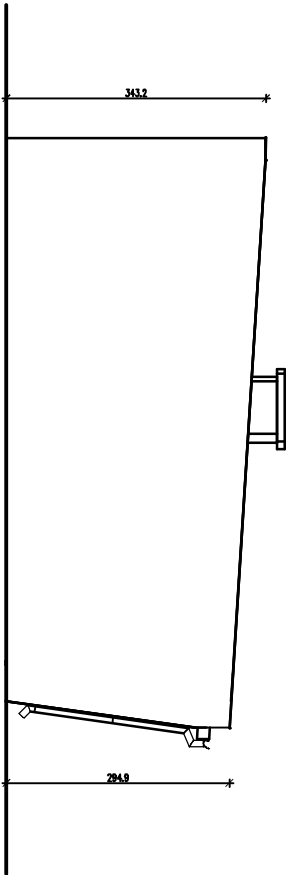

Elewacja wschodnia - inwentaryzacja 1:100

Elewacje - inwentaryzacja 1:100

Remont budynku garażowego przy ul. Okopowej 2a w Lublinie, z robotami towarzyszącymi		
Inwestor: Skarb Państwa - Prokuratura Okręgowa w Lublinie, ul. Okopowa 2a, 20-950 Lublin		
Proj.: mgr inż. Piotr Józefczuk upr. bud. LUB/0240/POOK/08		br. konst. - budowlana
Elewacje - inwentaryzacja	Skala 1:100	Rys. Nr B-04